



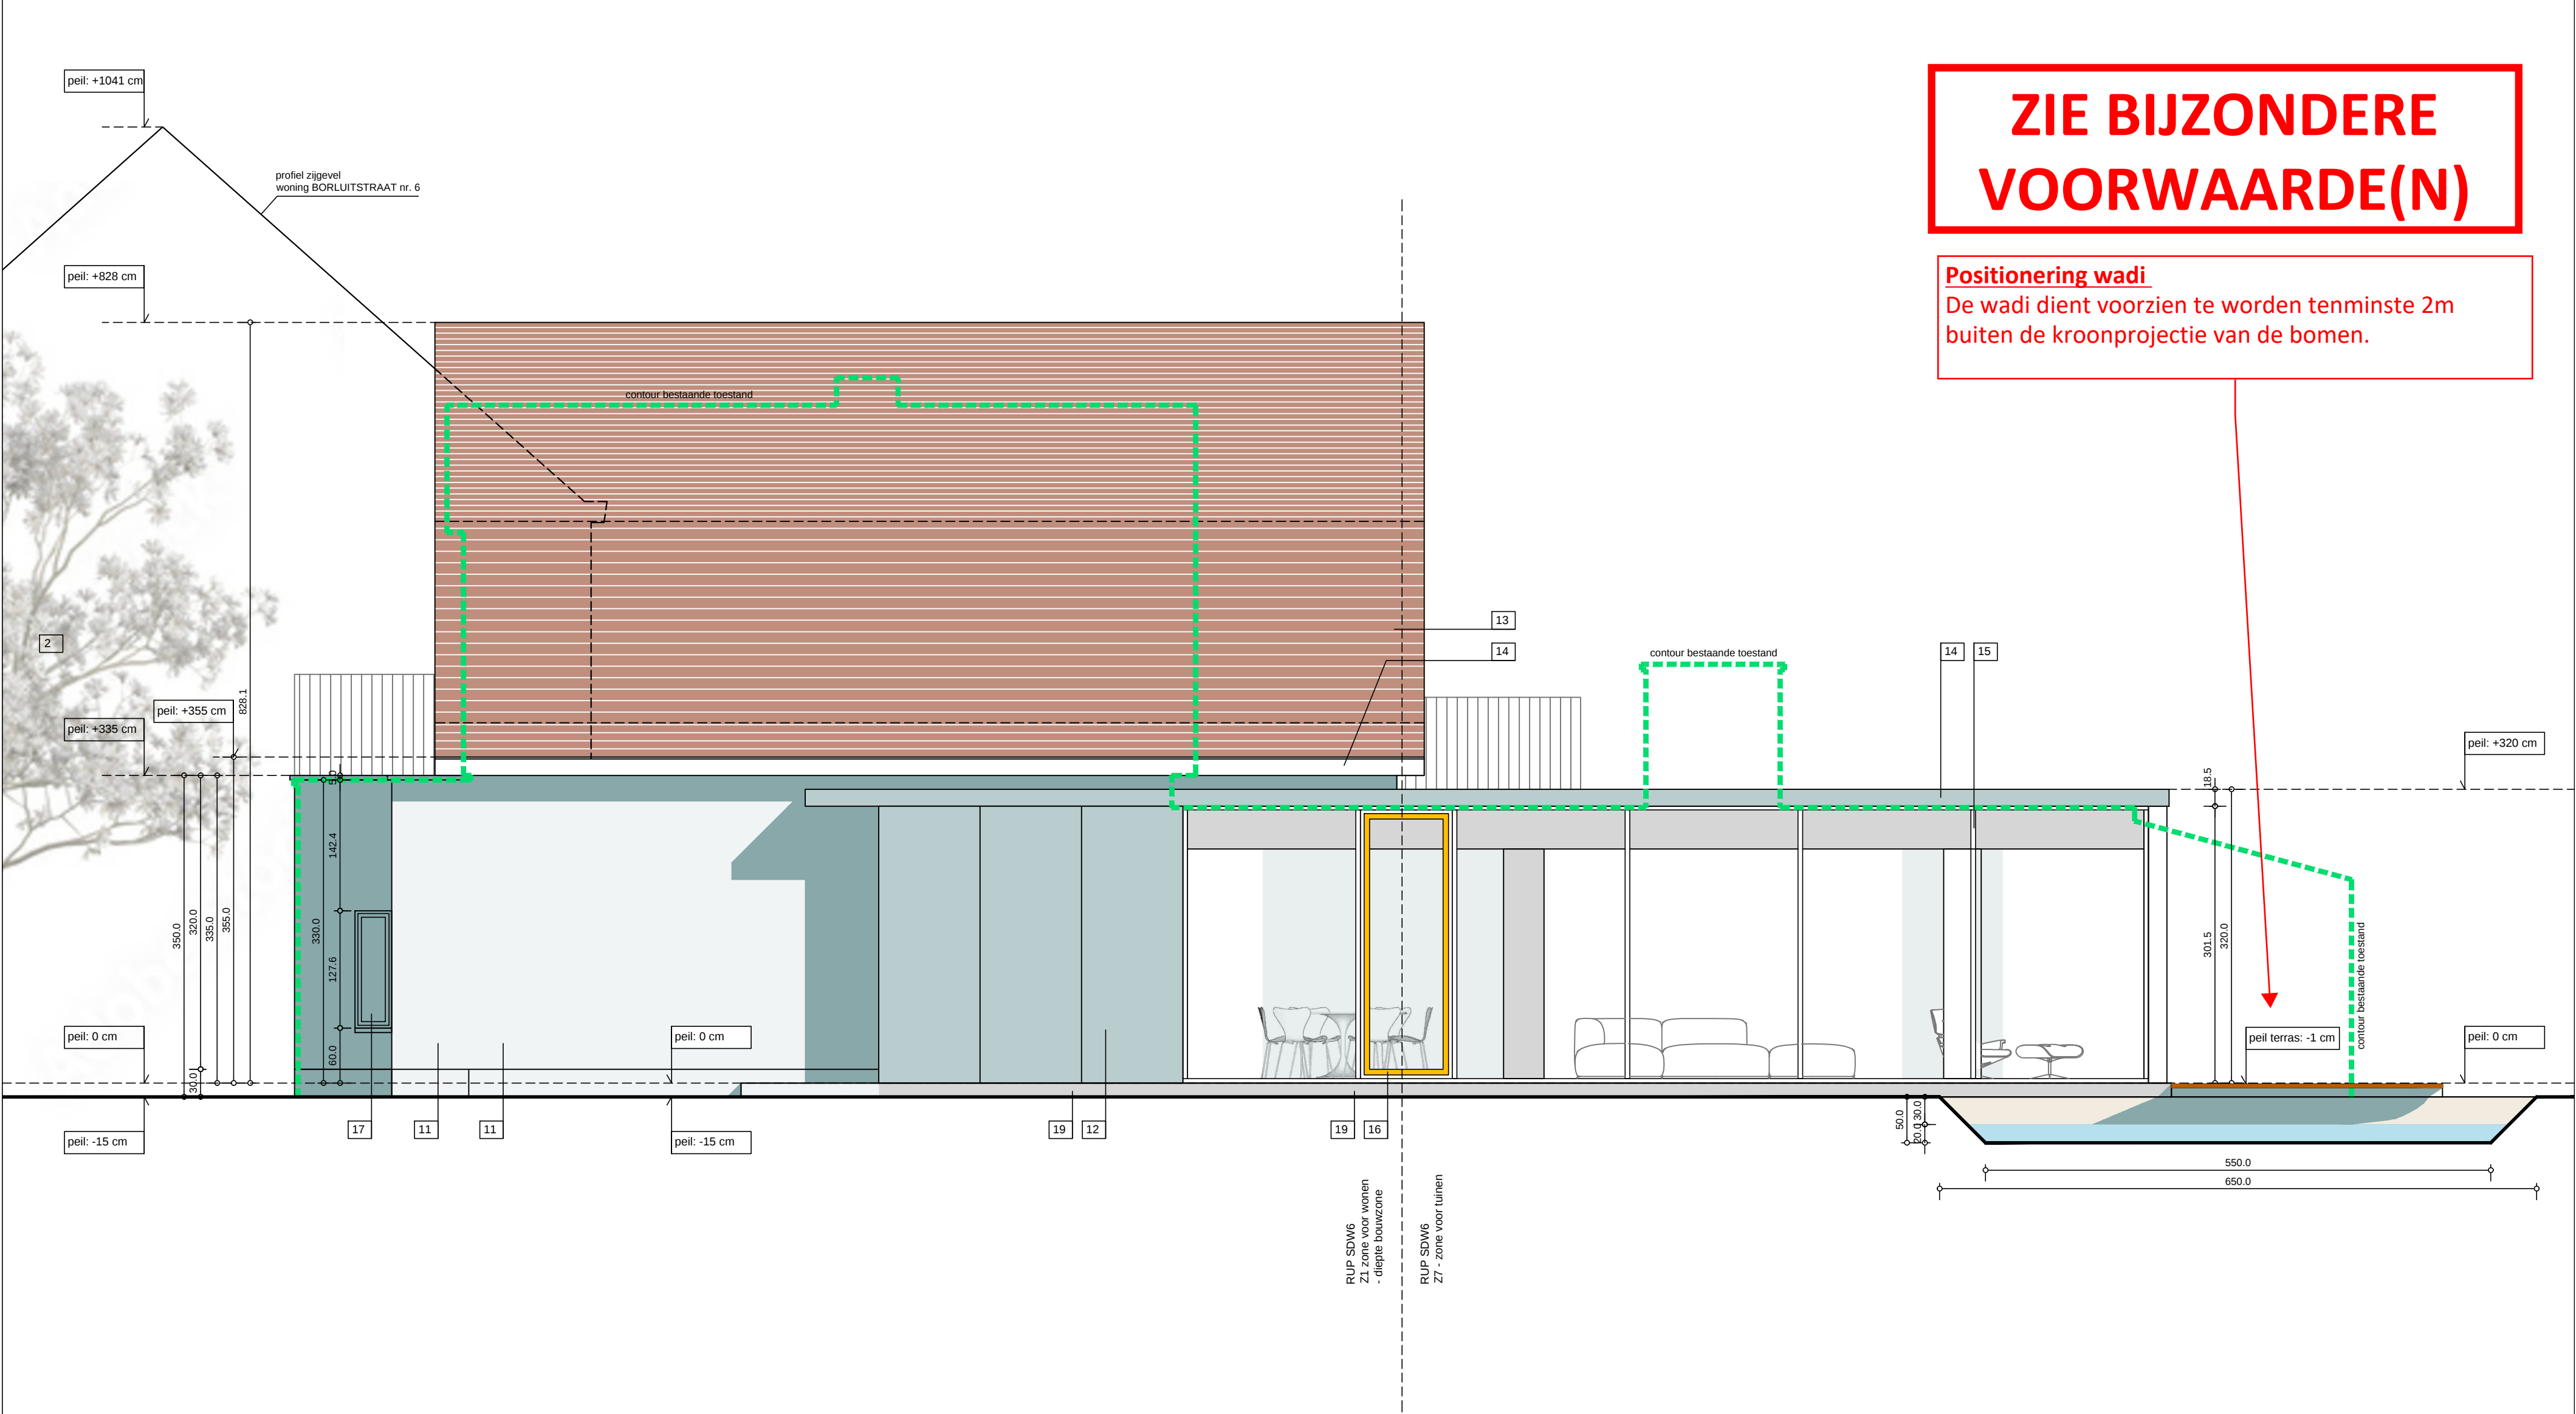

**ZIE BIJZONDERE
VOORWAARDE(N)**

Positionering wadi
De wadi dient voorzien te worden tenminste 2m
buiten de kroonprojectie van de bomen.

ZIJGEVEL RECHTS

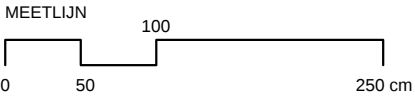

BLAD 09	NIEUWE TOESTAND ZIJGEVEL RECHTS	schaal: 1/50
bestandsnaam:	BA_RK_G_N_3 zijgevel rechts	datum: 04/07/2025
OPDRACHTGEVER	dh. Robrecht BISSCHOP & mevr. Kay ONGENA Borluutstraat 4, 9051 Sint-Denijs-Westrem / Gent	
ARCHITECT	B5architecten bv Beukenlaan 22, 9051 Sint-Denijs-Westrem / Gent tel. 09 385 53 59	
ONTWERP	renovatie woning	
LIGGING	Borluutstraat 4, 9051 Sint-Denijs-Westrem / Gent	
KADASTER	Afdeling 25, Sectie D nummer 94m3;	