


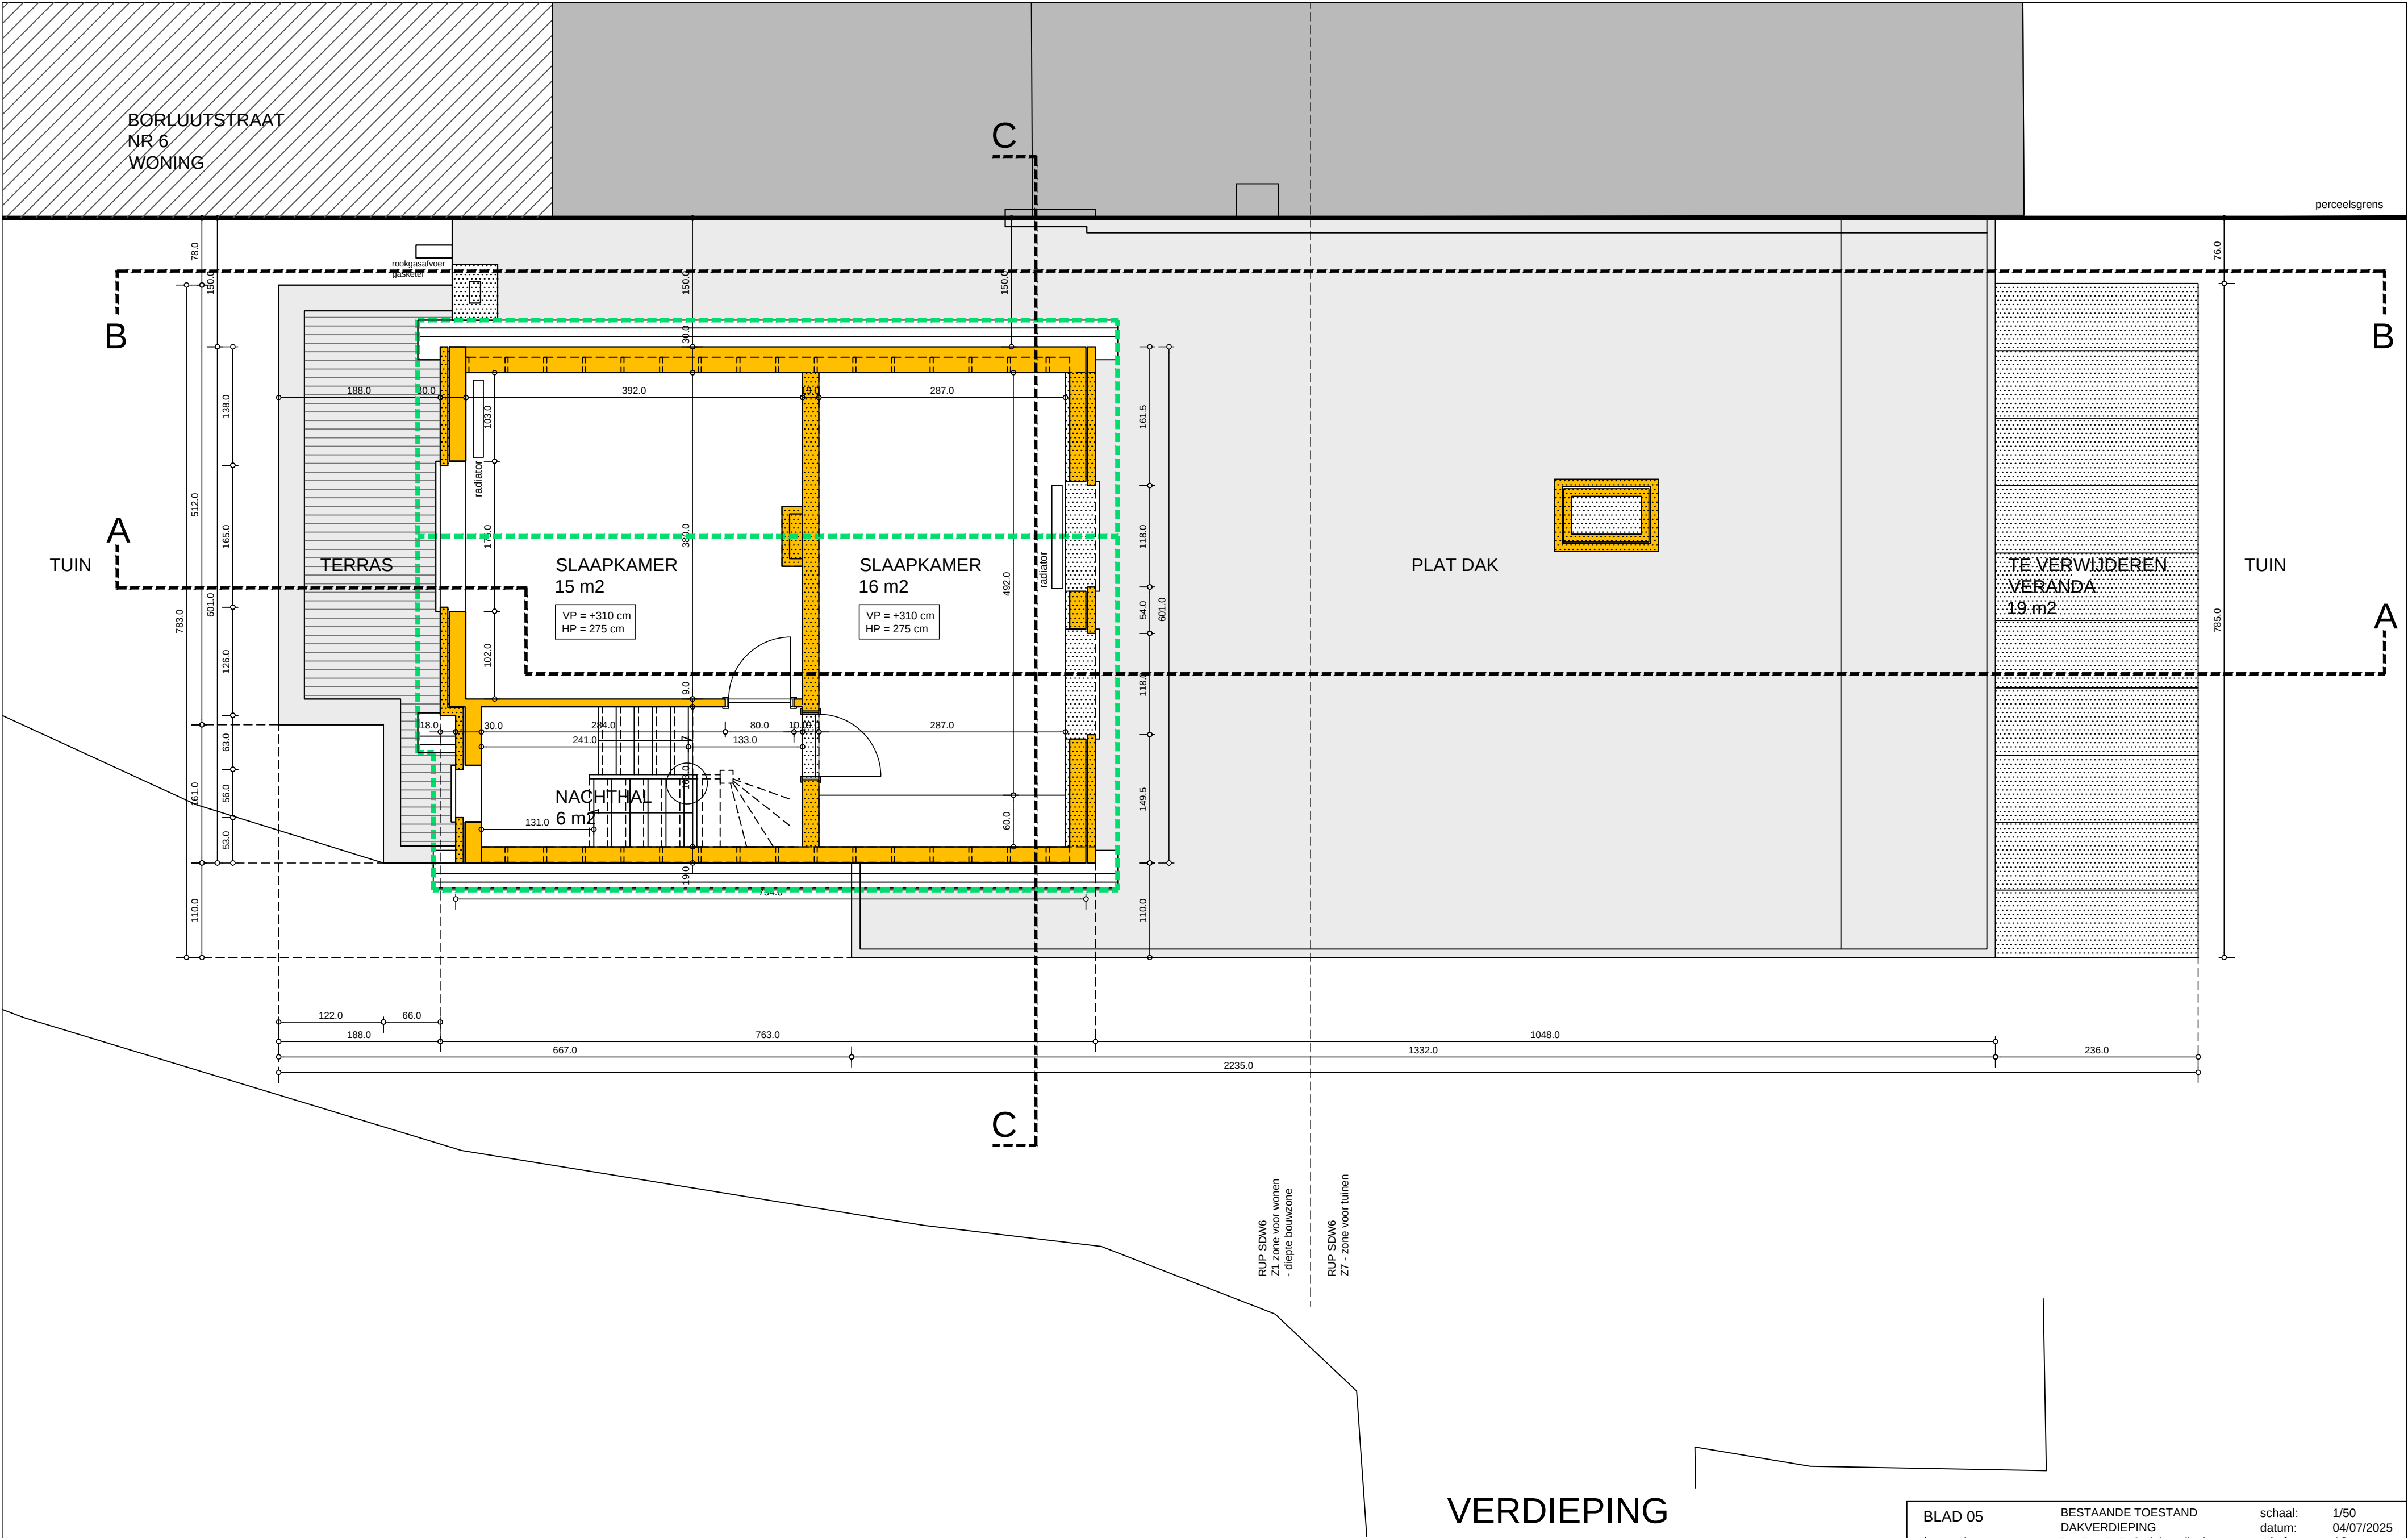

VERDIEPING

BLAD 05	BESTAANDE TOESTAND	schaal:	1/50
bestandsnaam:	DAKVERDIEPING	datum:	04/07/2025
	BA_RK_P_B_3_dakverdieping	printformaat:	A2
ONTWERP	renovatie woning		
LIGGING	Borluutstraat 4, 9051 Sint-Denijs-Westrem / Gent		
KADASTER	Afdeling 25, Sectie D nummer 94m3;		
OPDRACHTGEVER	dhr. Robrecht BISSCHOP & mevr. Kay ONGENA		
	Borluutstraat 4, 9051 Sint-Denijs-Westrem / Gent		
ARCHITECT	B5architecten bv		
	Beukenlaan 22, 9051 Sint-Denijs-Westrem / Gent		
	tel. 09 385 53 59		