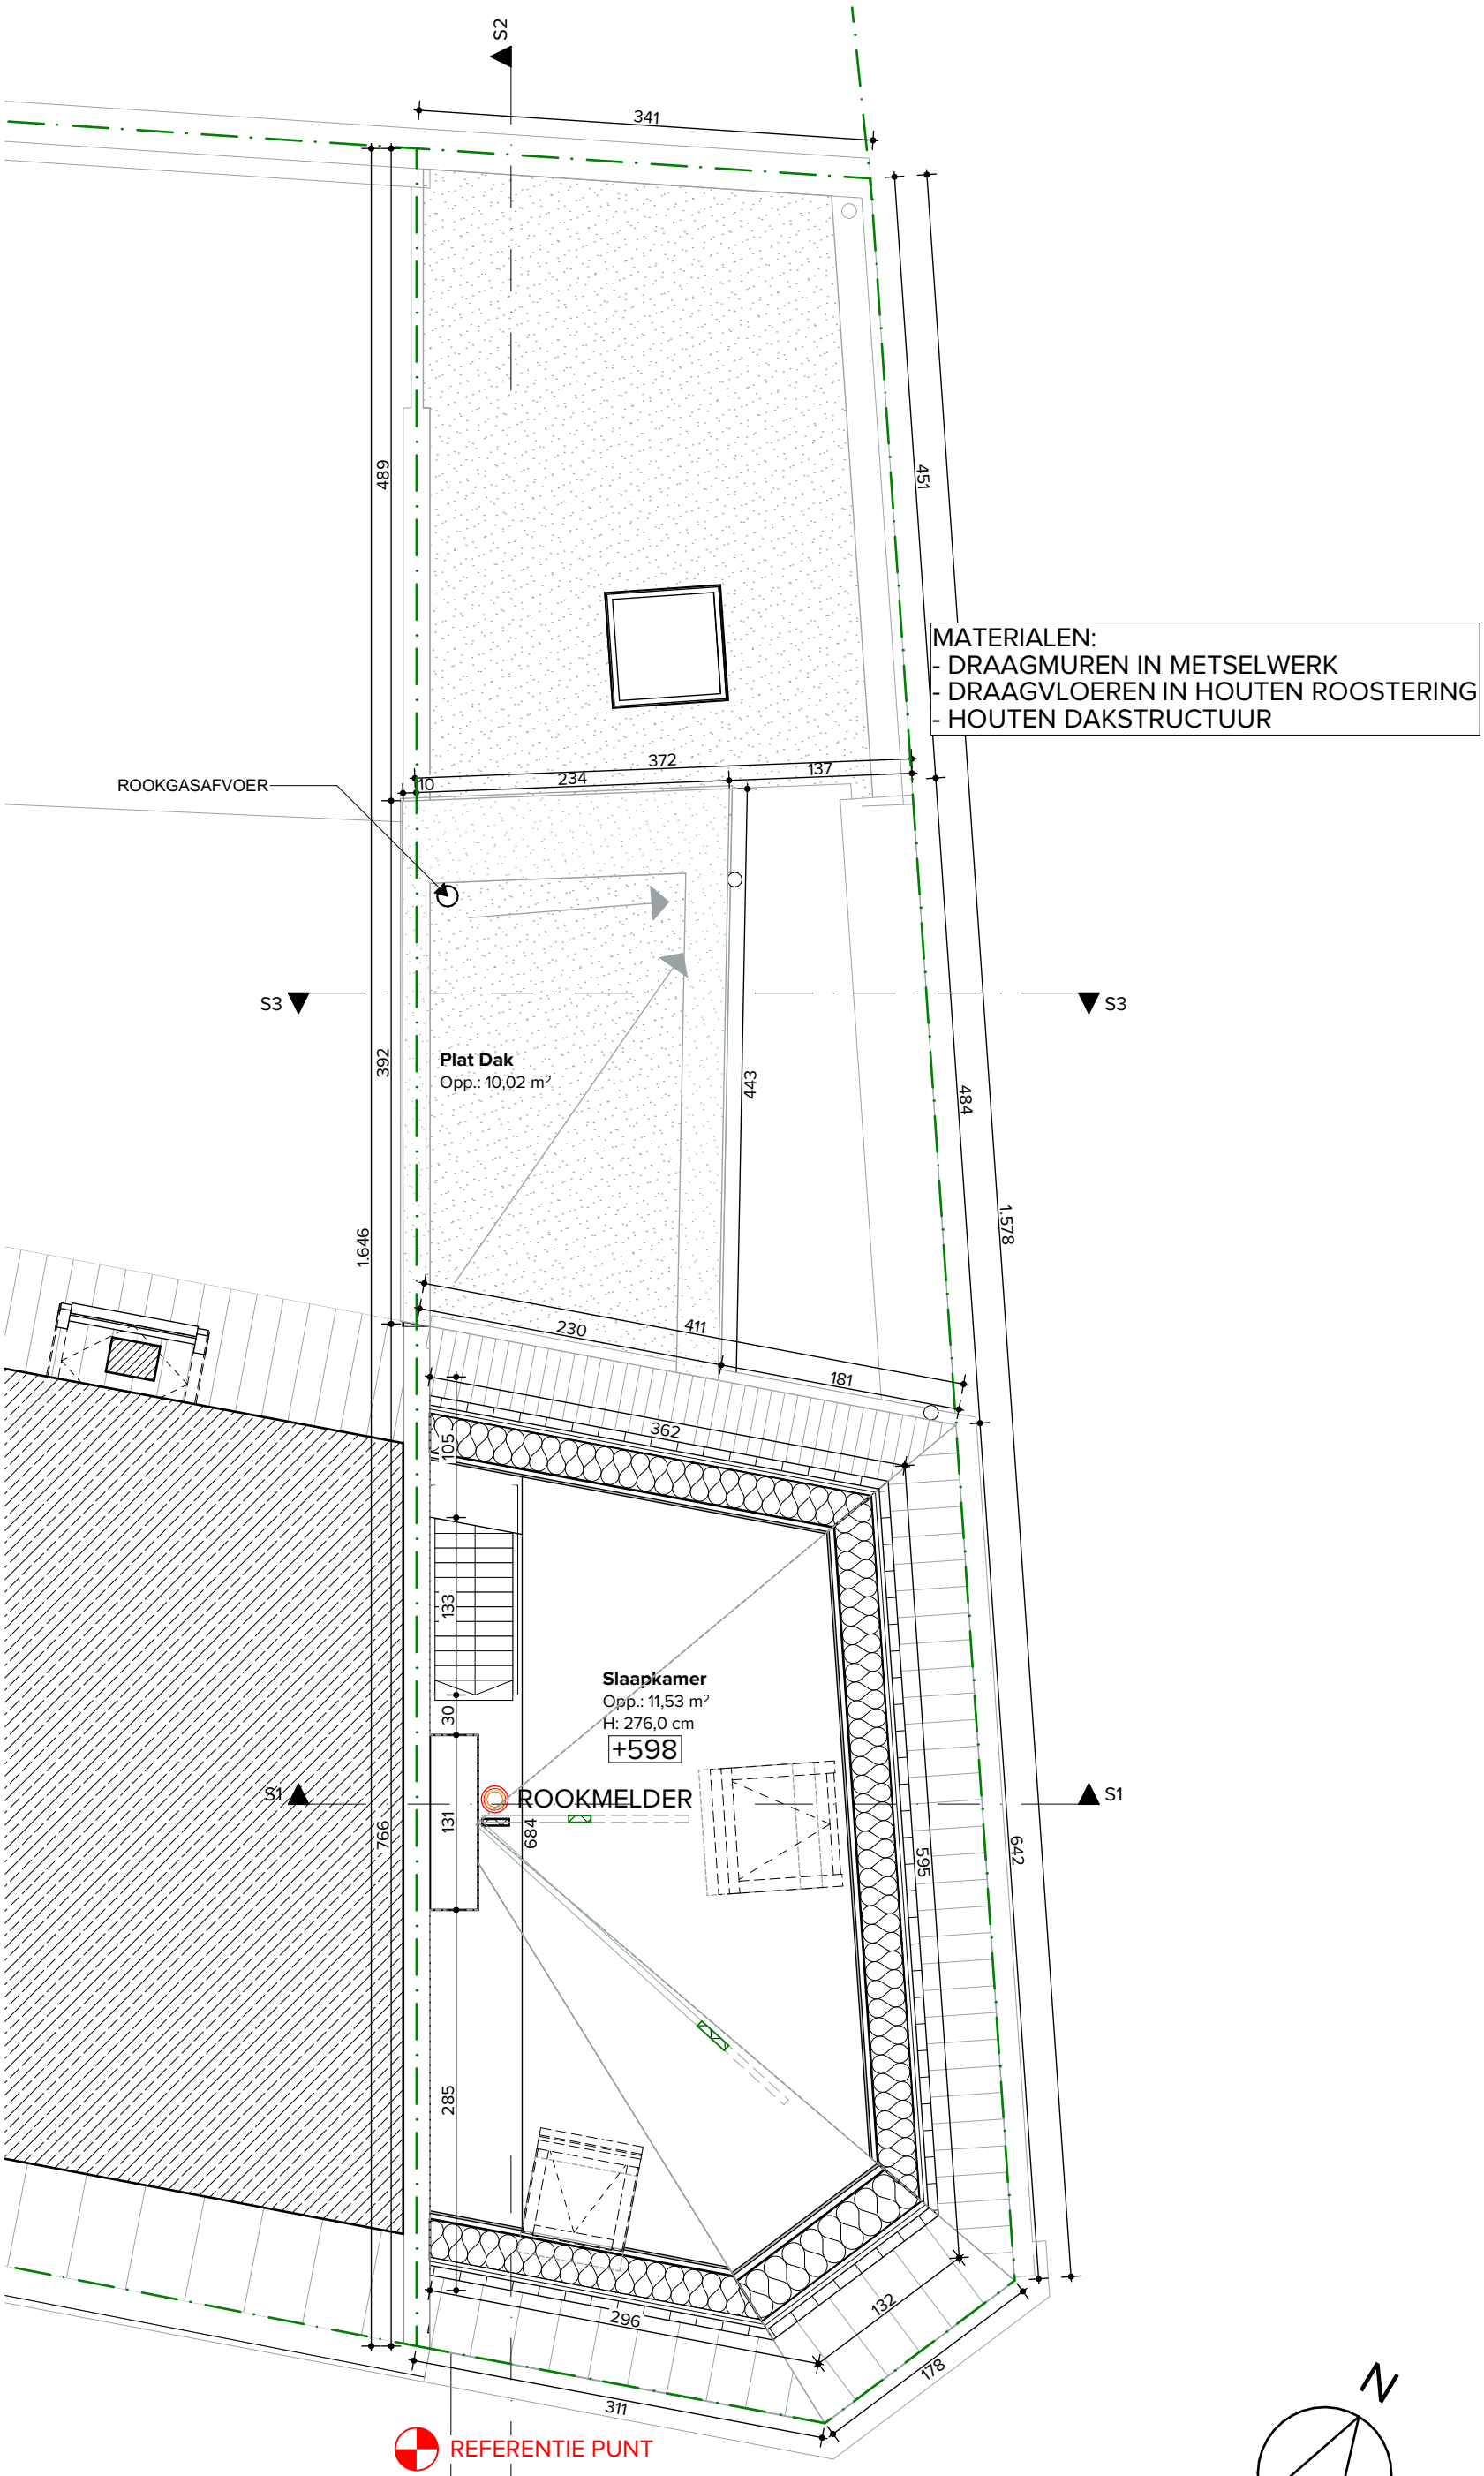

ZIE BIJZONDERE VOORWAARDE(N)

YPSILON ARCHITECTEN
www.ypsilon-architecten.be