



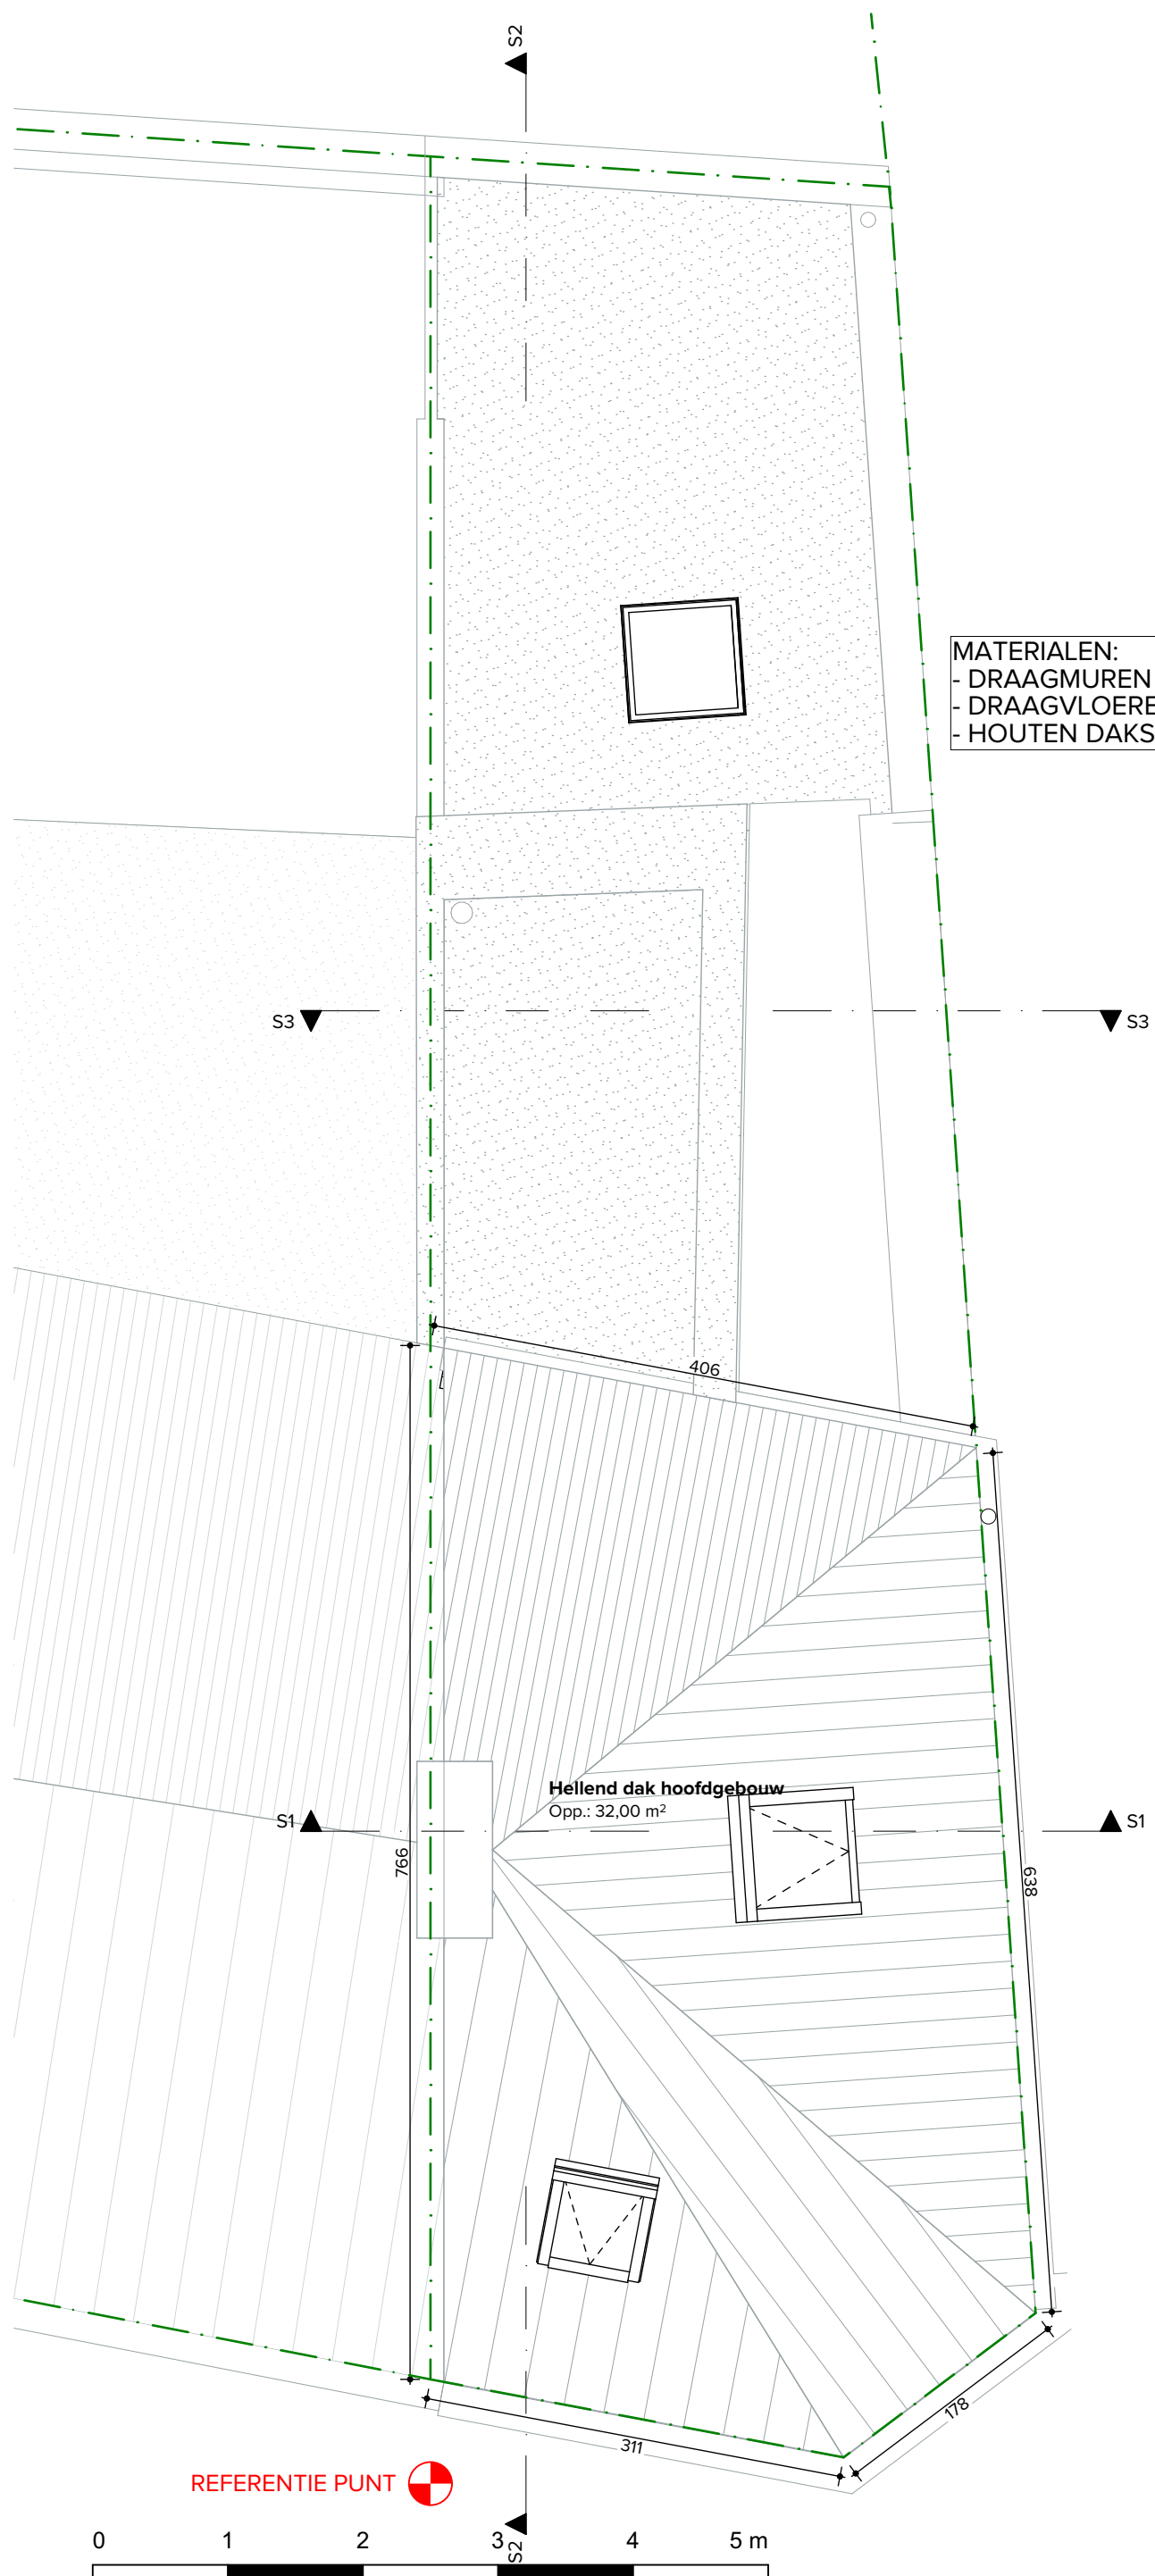

MATERIALEN:
- DRAAGMUREN IN METSELWERK
- DRAAGVLOEREN IN HOUTEN ROOSTERING
- HOUTEN DAKSTRUCTUUR

REFERENTIE PUNT

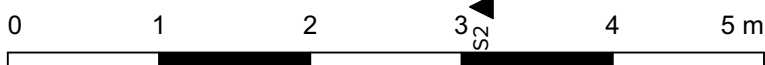

**ZIE BIJZONDERE
VOORWAARDE(N)**

