


Deze wadi wordt niet aanvaard.

De overloop van de hemelwaterput moet aangesloten worden op wadi met een minimaal buffervolume van 3772 l (144,3 m² - 30 m²) * 33 l/m²) en minimale bufferoppervlakte van 9,14 m² ((144,3 m² - 30 m²) x 0,08). Dit wordt opgelegd als bijzondere voorwaarde. De wadi moet uitgevoerd worden volgens de regels van de kunst, voor meer info wordt verwezen naar het technisch achtergronddocument.

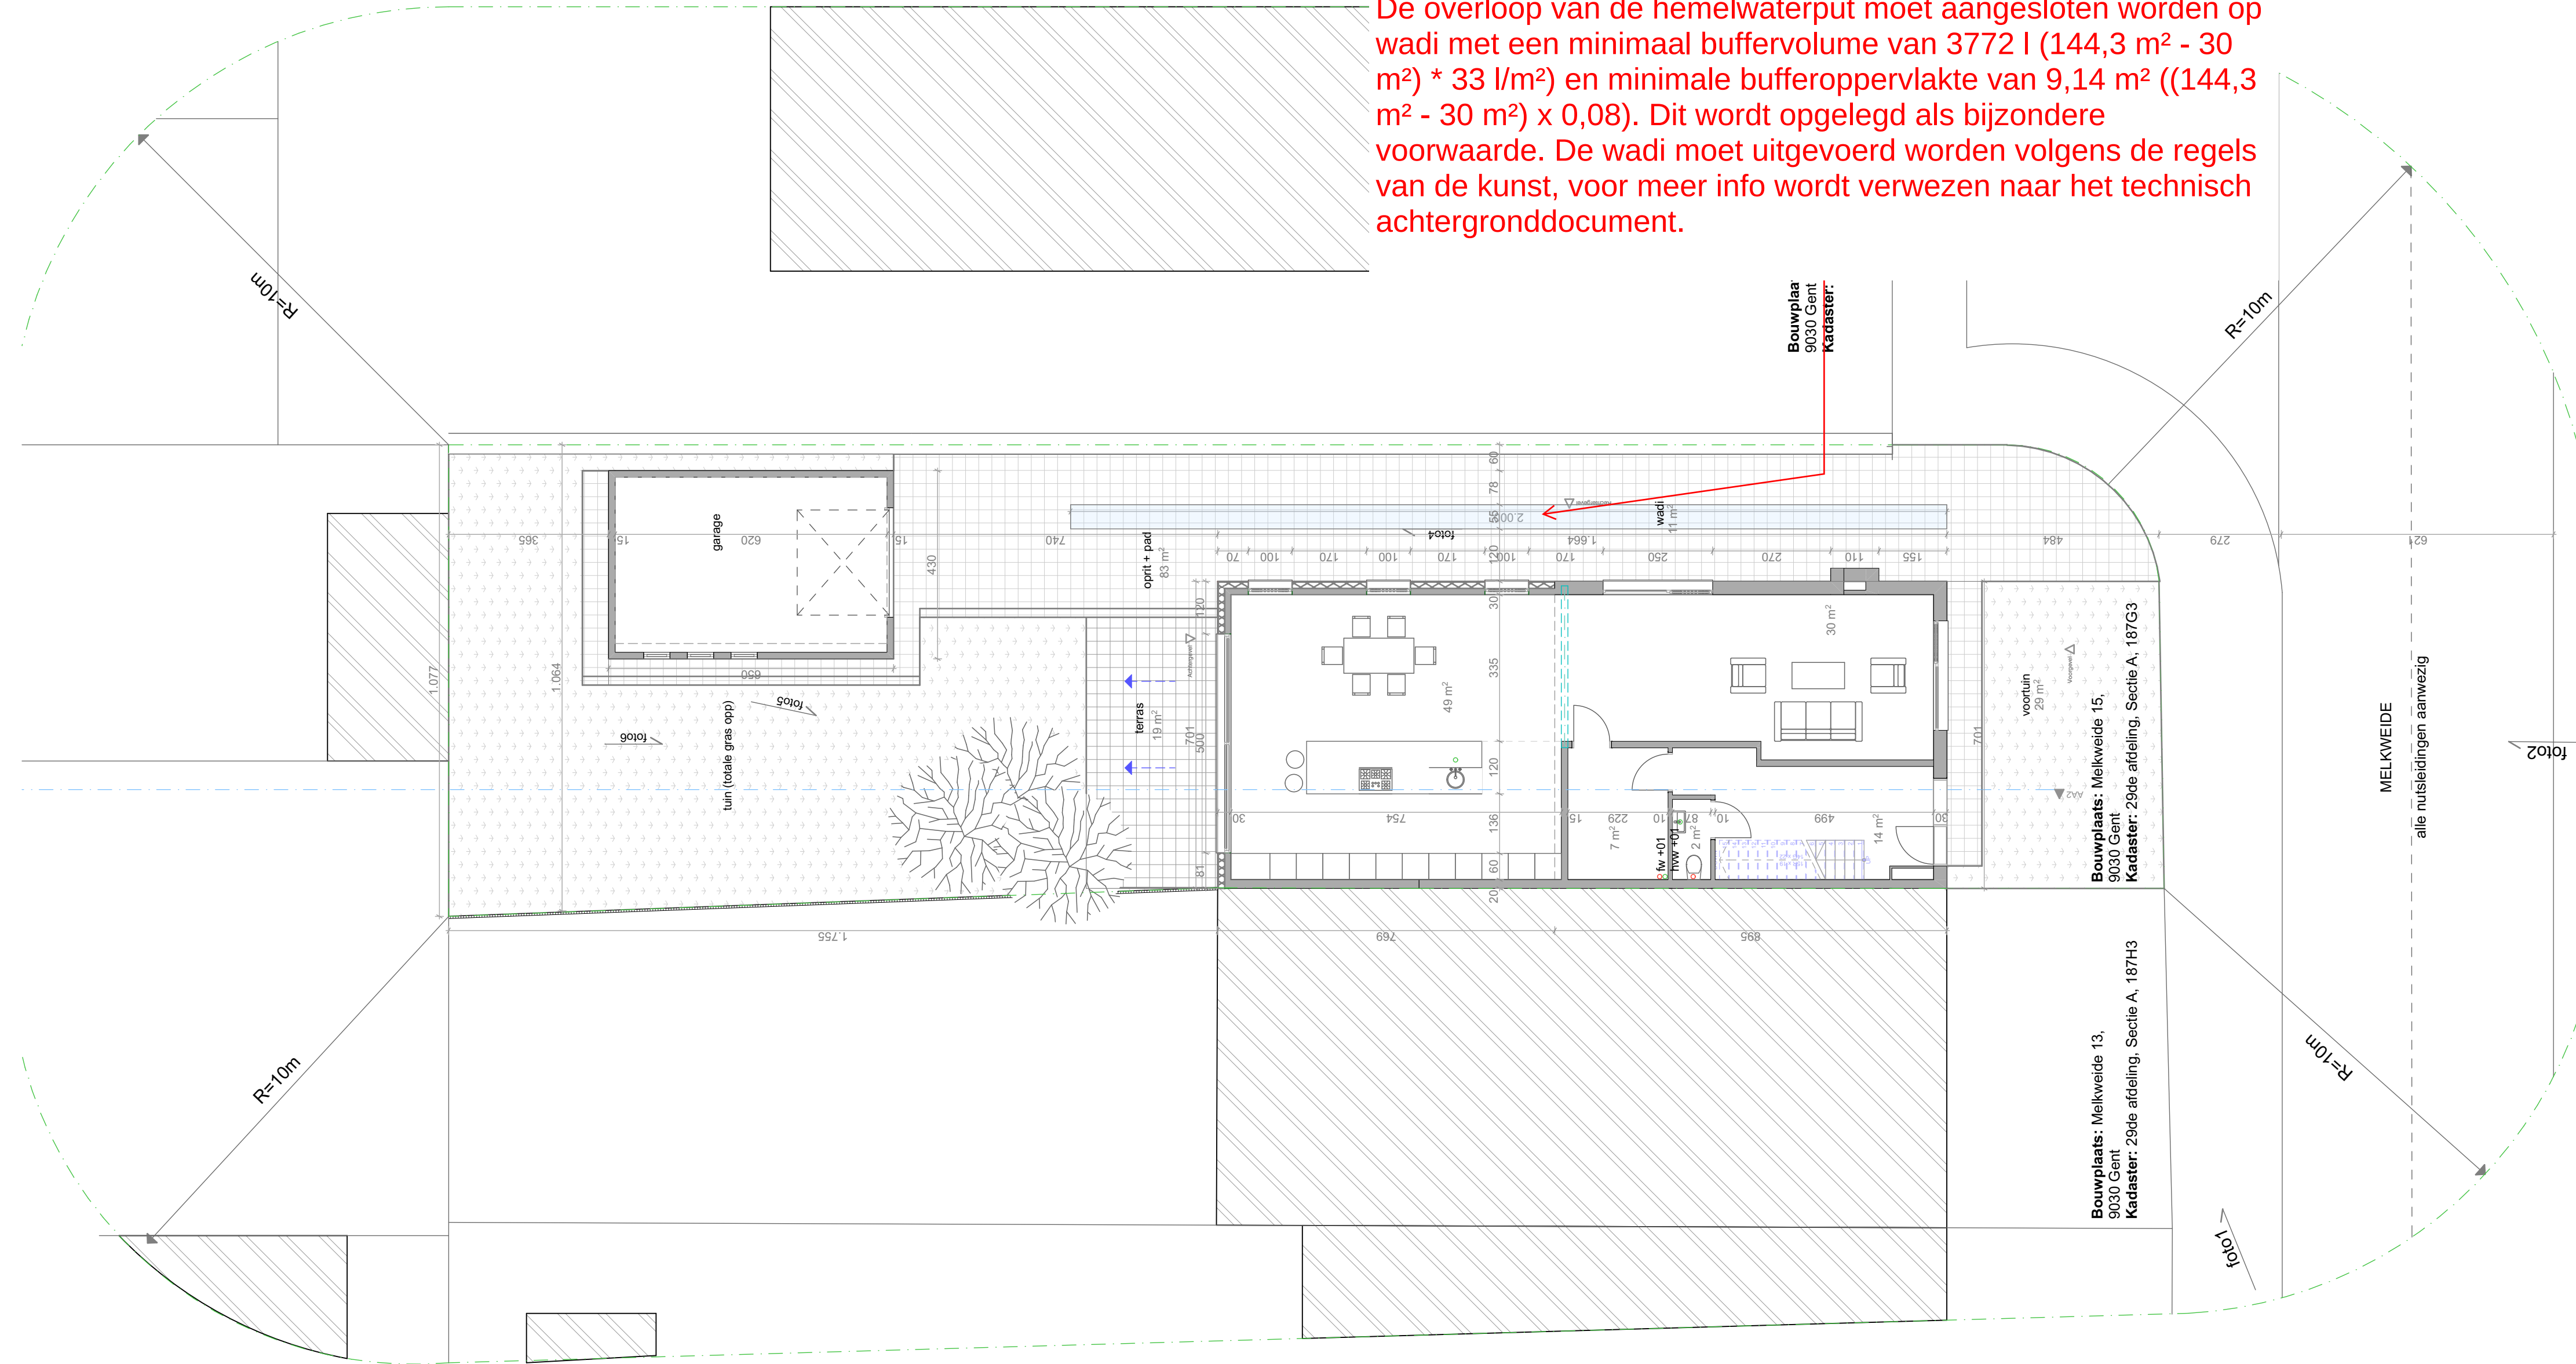

ZIE BIJZONDERE
VOORWAARDE(N)

De maximale bezettingsgraad op dit perceel is bereikt. Bijkomende bebouwing of verharding is niet aanvaardbaar.



Project: Verbouwing Halfopen Woning	Bouwplaats: Melkweide 15, 9030 Gent Kadaster: 29de afdeling, Sectie A, 187G3	Architect : HELLEBUYCK ARCHITECTEN COMM.V. Vriendschapstraat 37 9040 Gent- Sint Amandsberg tel. +32(0) 487 859 437 e-mail : info@architectjan.be jhellebuyck@gmail.com architectenbureau.hellebuyck.jan@telenet.be	DOSSIER : PLANNR: BA_MELK15_I_N_1 DATUM : 02/05/2025 SCHAAL : 1/50 BLAD :
Plan: Nieuwe Toestand Inplantingsplan	Bouwheer: Feyans Gurbuz Adres: Melkweide 15, 9030 Gent		

