


Deze wadi wordt niet aanvaard.

De overloop van de hemelwaterput moet aangesloten worden op wadi met een minimaal buffervolume van 3772 l (144,3 m² - 30 m²) * 33 l/m²) en minimale bufferoppervlakte van 9,14 m² ((144,3 m² - 30 m²) x 0,08). Dit wordt opgelegd als bijzondere voorwaarde. De wadi moet uitgevoerd worden volgens de regels van de kunst, voor meer info wordt verwezen naar het technisch achtergronddocument.

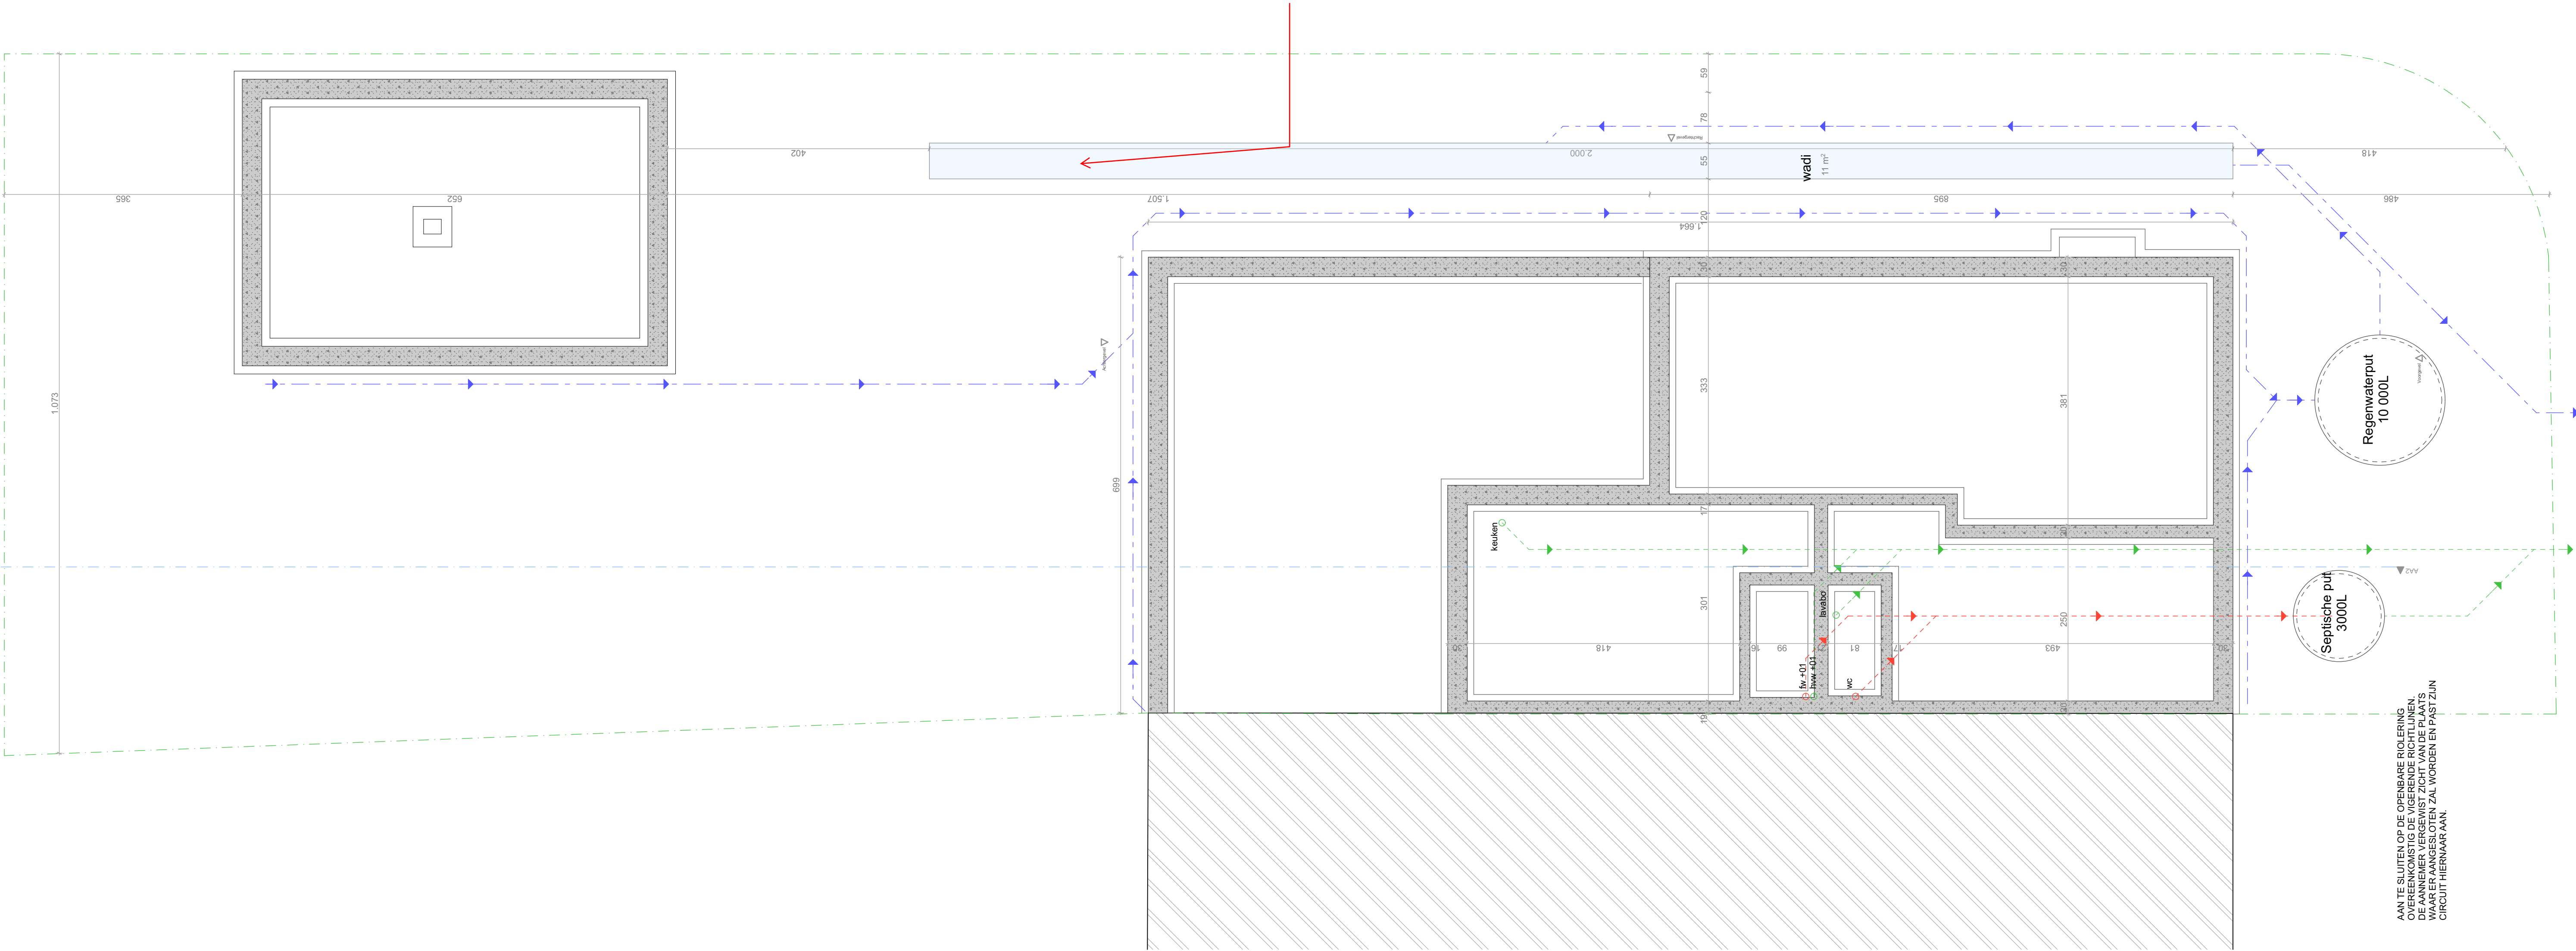

AAN TE SLUITEN OP DE OPENBAAR RIOLERING.
OVEREENKOMSTIG DE VIGERENDE RICHTLIJNEN.
DE AANNEMER VERGEWIST ZICHT VAN DE PLAATS
VAN DE RIOLERING EN ZAL WORDEN EN PAST ZIJN
CIRCUIT HIERNAAR AAN.

ZIE BIJZONDERE
VOORWAARDE(N)