


LEGEND:

perceelsgrens

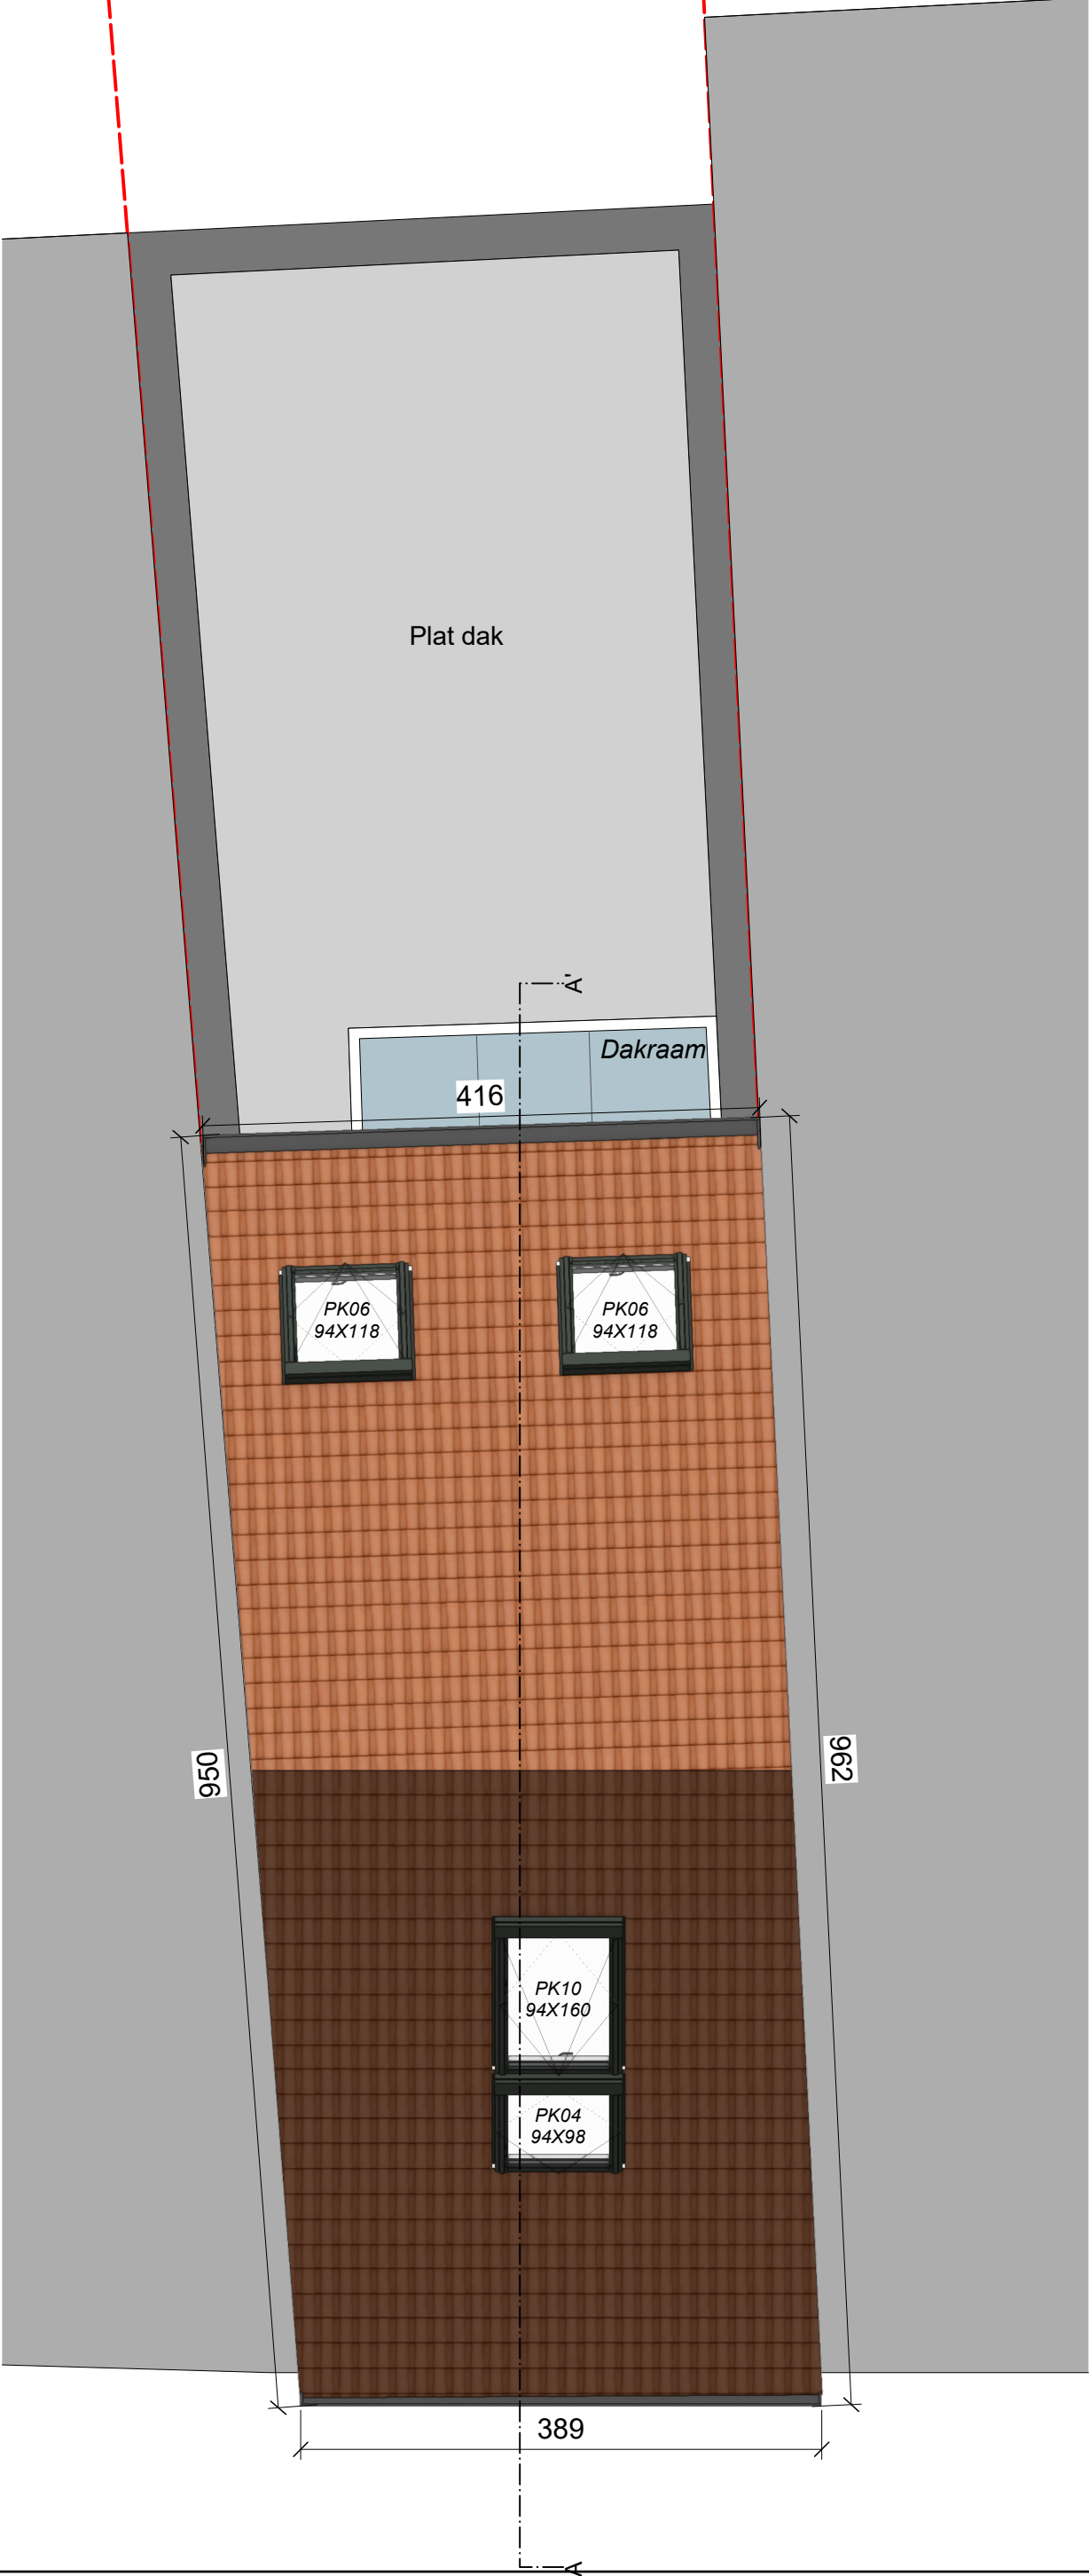

ZIE BIJZONDERE
VOORWAARDE(N)

LEGENDE OPPERVLAKTES
DAKEN
Hellend dak Opp. 66,44 m²
(hor. proj.)



Plan dak NT
schaal 1:50