


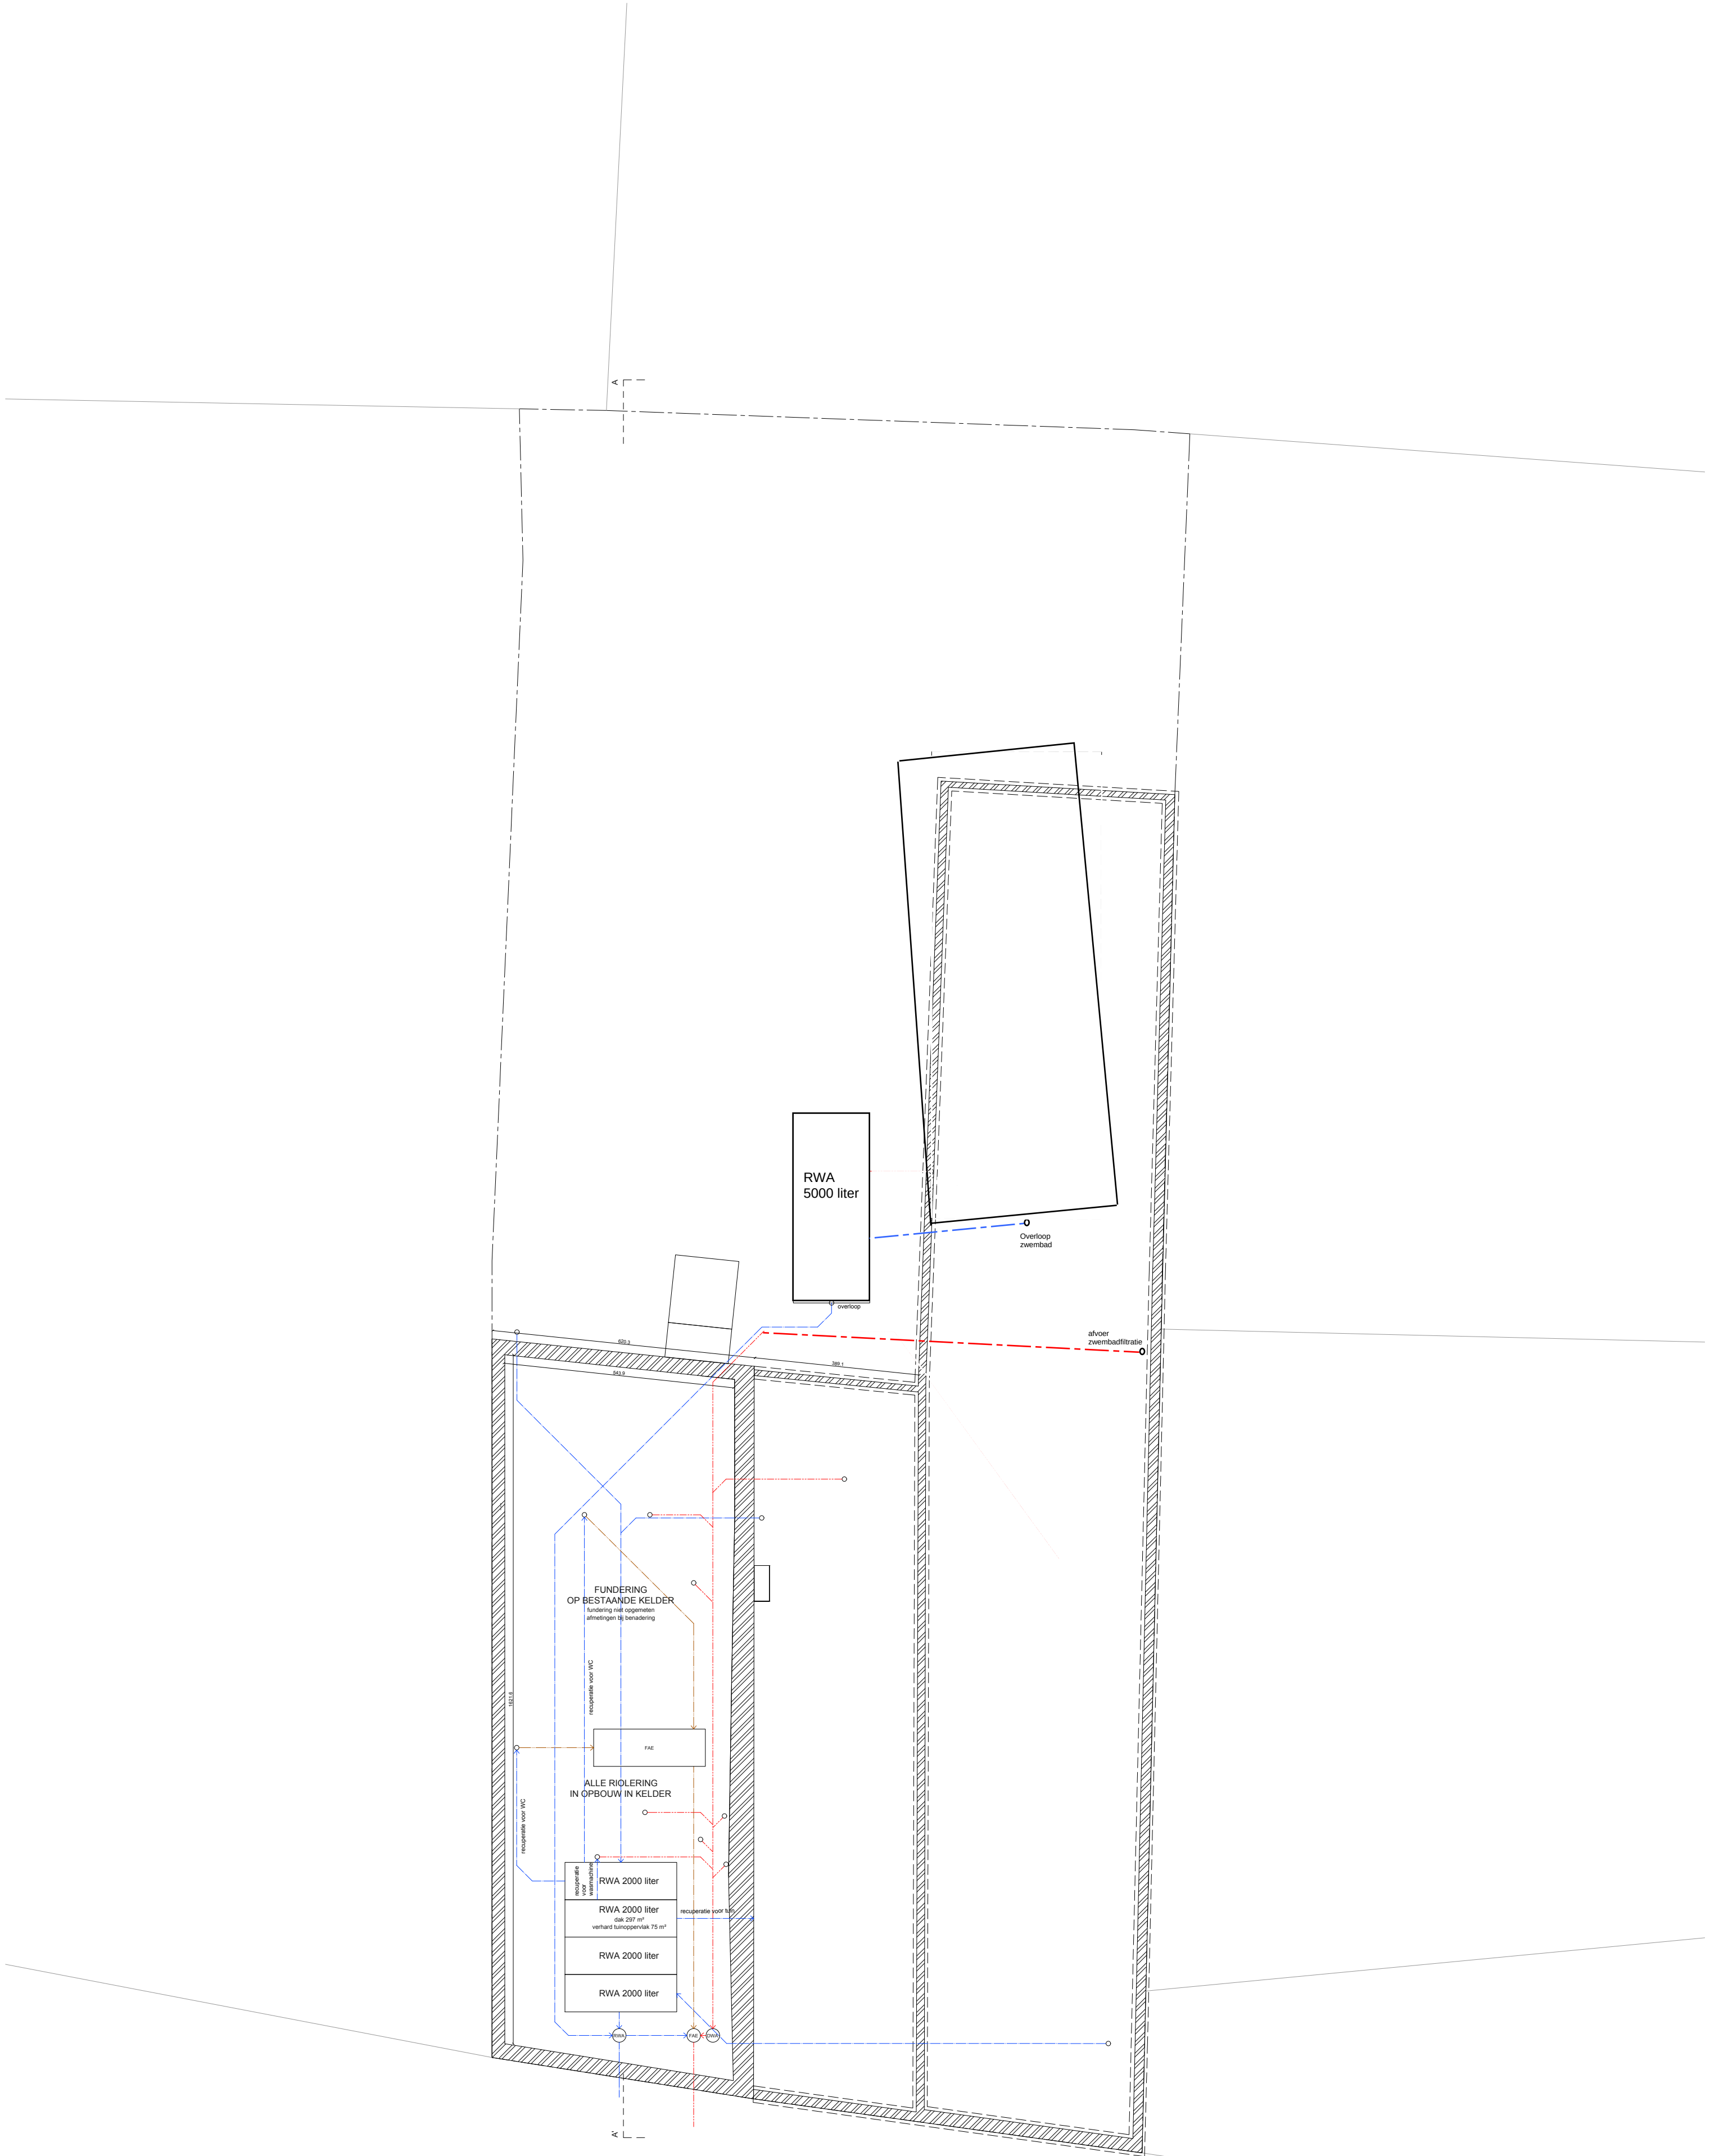

ZIE BIJZONDERE
VOORWAARDE(N)

DISCLAIMER

ONDUIDELIJKHEDEN, ONVOLLEDIGHEDEN, ONVERENIGBAARHEDEN, TEGENSTRUIDIGHEDEN OP EN TUSSEN DE DOCUMENTEN OPGESTELD DOOR DE STUDIEBUREAU'S, DE ANDER VOORSCHRIFTEN, DE RICHTLIJNEN VAN DE FABRIKANT, DE REGELS DER KUNST DIENEN OPGEMERKT EN GEMELD AAN HET BESTUUR. ALLE DOCUMENTEN, MATEN, PASSEN EN HOEVEELHEDEN DIENEN GECONTROLEERD VOORAF EN TIJDENS DE WERKEN.

project	HERINRICHTING TUIN B-9000 Gent, Sanderswal 20 kadaster 15e afdeling / GENT, sectie F29, perceel 3581 N			inhoud	plannummer	
bouwheer	Henk D'Haeyer & Céline Van den Broeke B-9000 Gent, Sanderswal 20 tel. +32 486 24 58 00 . mail: henk.dhaeyer@hotmail.com			PLAN niveau -1		13 / 18
architect	architecten jan de vylder inge vinck bvba B-9000 Gent, Pussemierstraat 1 tel. +32 (0)9 329 36 85 . mail: mail@architectenjdvv.com			schaal	datum	fase
				1/100 - A2	11/22/2021	AO