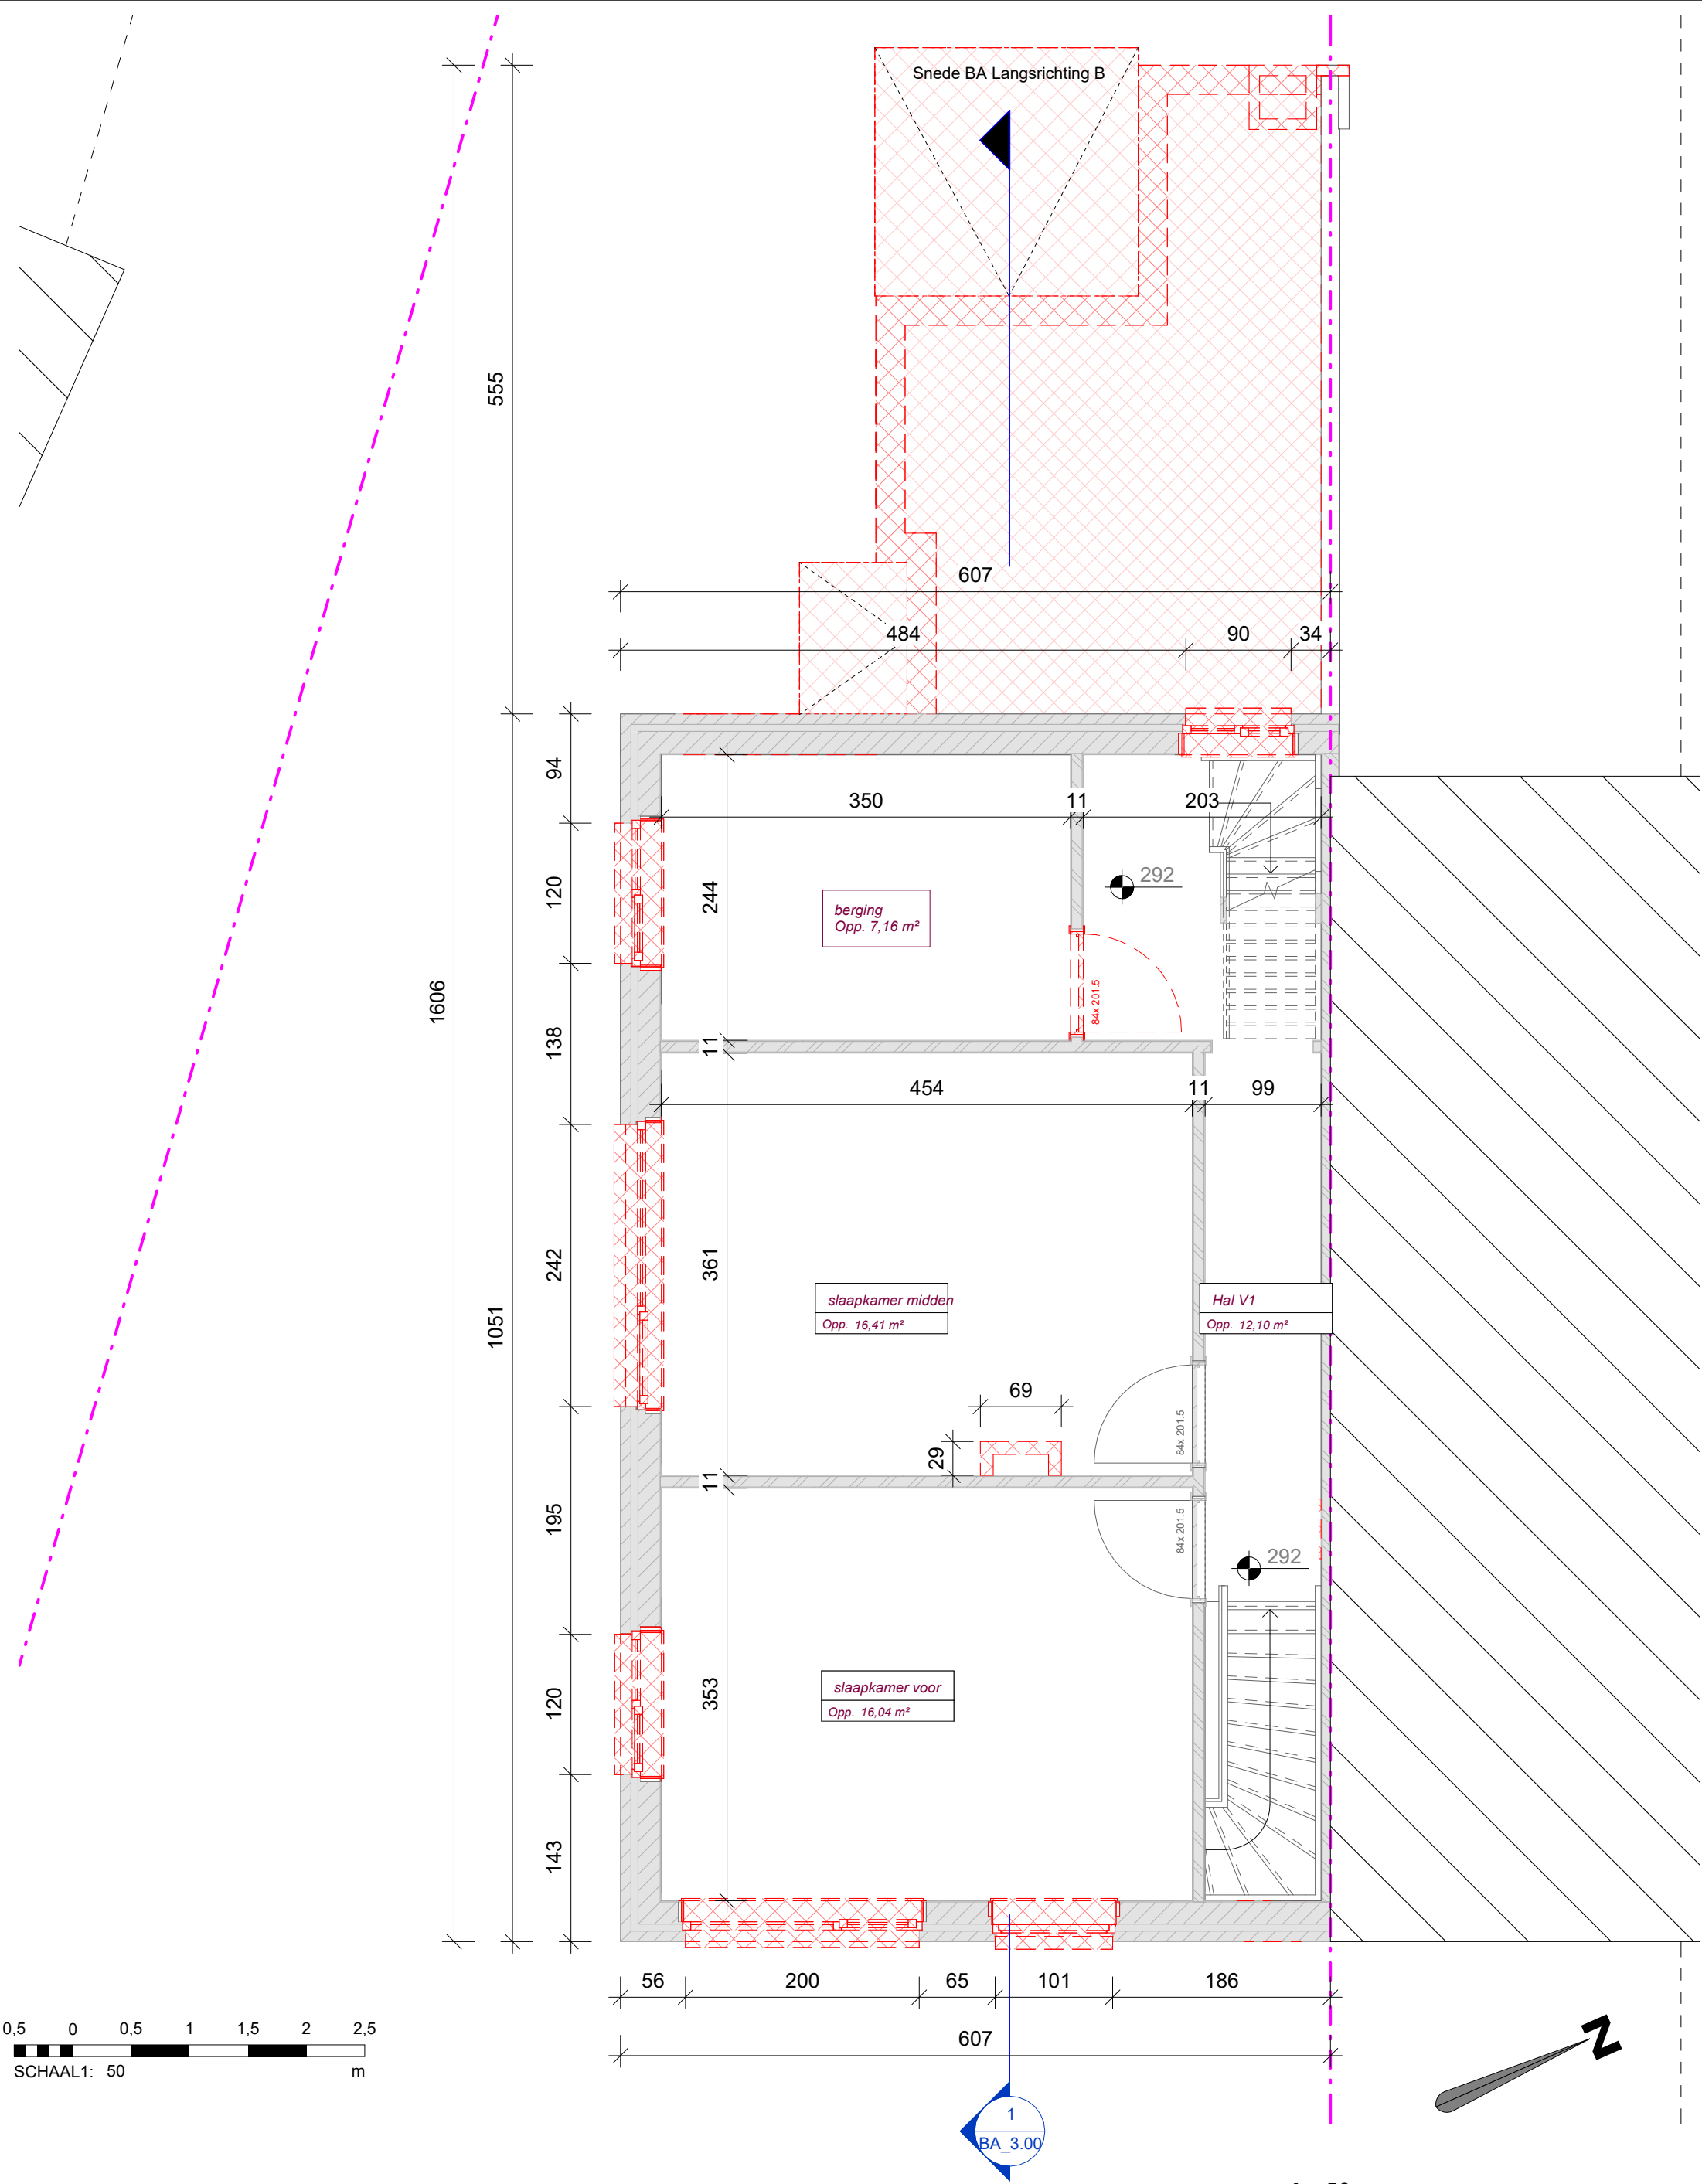


SCHAAL1: 50 m

BA_1.10 P_B_1.10_Verdiep 1

1 : 50 op A3

 Sfinx BOUW & COÖRDINATIE	Sfinx bouw & coördinatie Brusselssteenweg 173 9050 Gent (Ledeberg) tel 09/232 02 50 info@sfinx.be	Opdrachtgever: Parthoens Benny De Craene Evelyn Adres bouwwerf: Treurwilgenstraat 25 9030 Mariakerke	Projectfase: Architect: Piet Vanwormhoudt Opmerking:
---	---	--	---

datum afdruk 8/07/2025 9:12:47

" Afmetingen en gegevens op dit plan zijn benaderend. Voorschriften van stabiliteitsingenieur, WTCB, fabrikant en de meetstaat van Sfinx hebben voorrang op deze plannen. Bij onvolkomenheden of onduidelijkheden dient de architect en Sfinx geraadpleegd te worden vóór start van de uitvoering. "