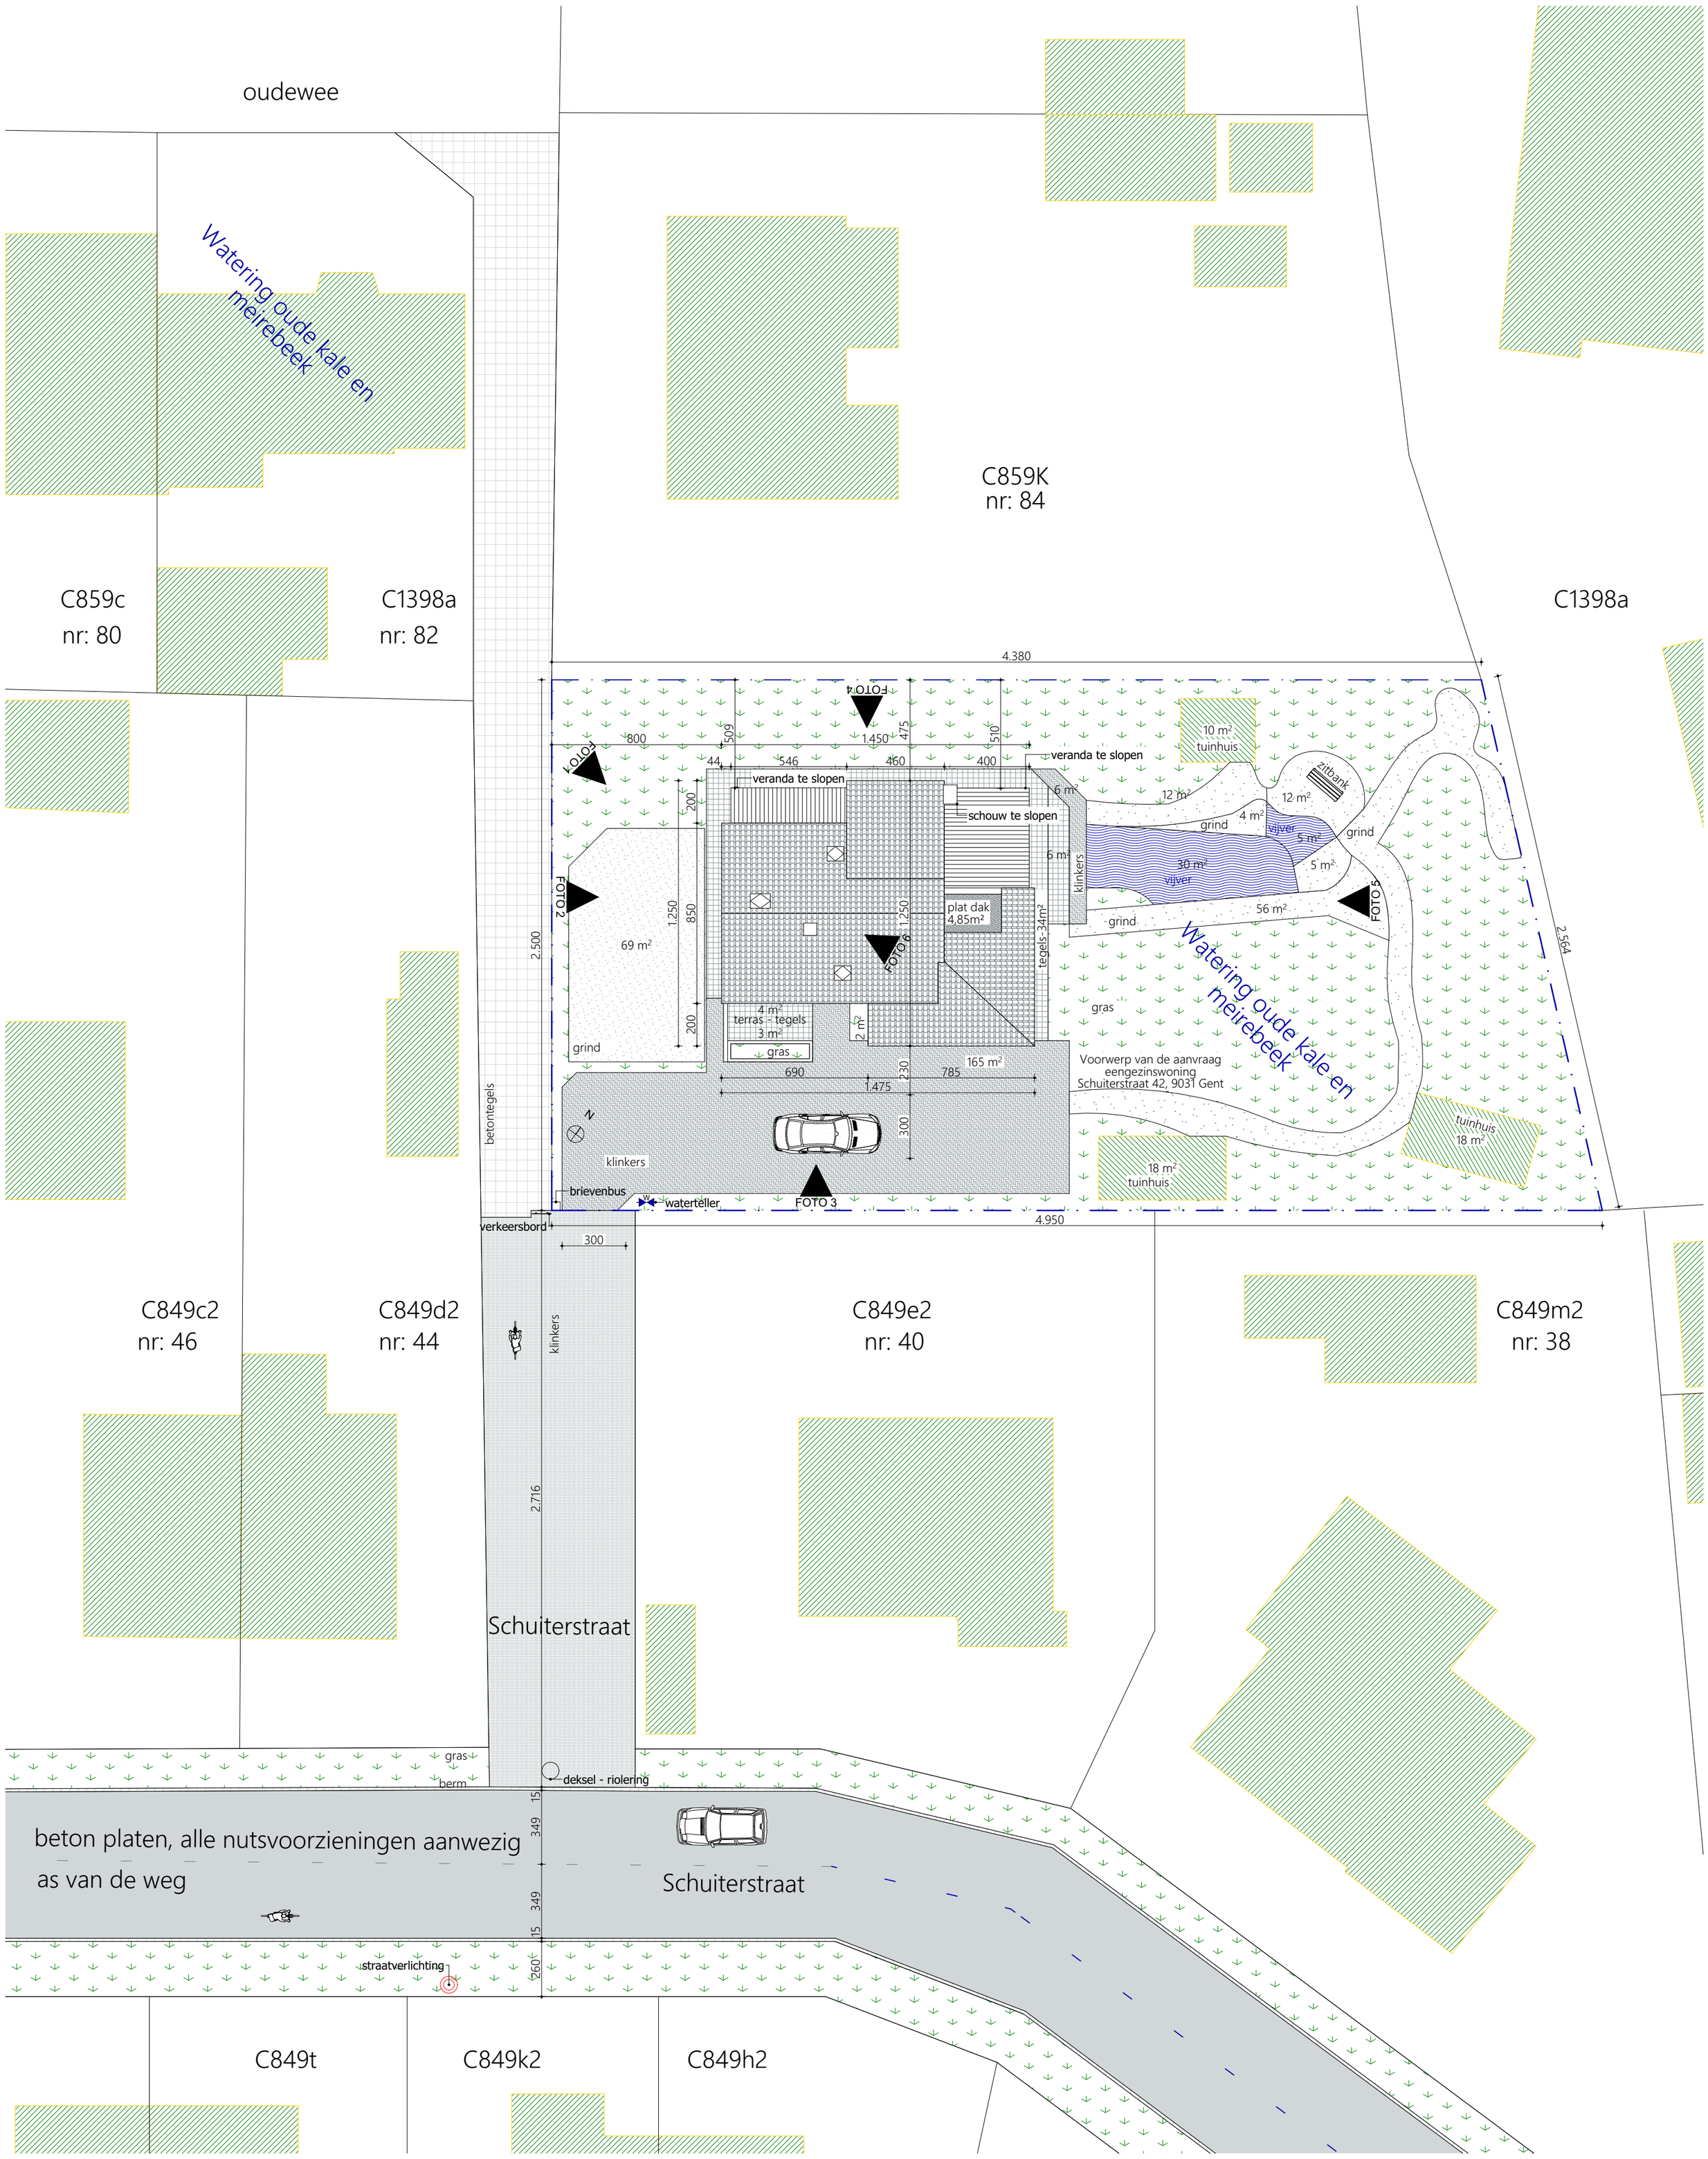

24/07/2025
SCHUITER - BA 01 - BT
BA_SCHUITER_I_B_inplantingsplan

0

dossier: SCHUITER
klant: Jonas & Eva Van Landschoot & Hyde - Rondehuisjesdreef 44, 9031 Drongen
werf: Schuiterstraat 42 - 9031 Drongen

www.muur-architecten.be
Armin@muur-architecten.be
Liese@muur-architecten.be
Ondernemingsnummer: 1018.8013.467