


ZIE BIJZONDERE
VOORWAARDE(N)

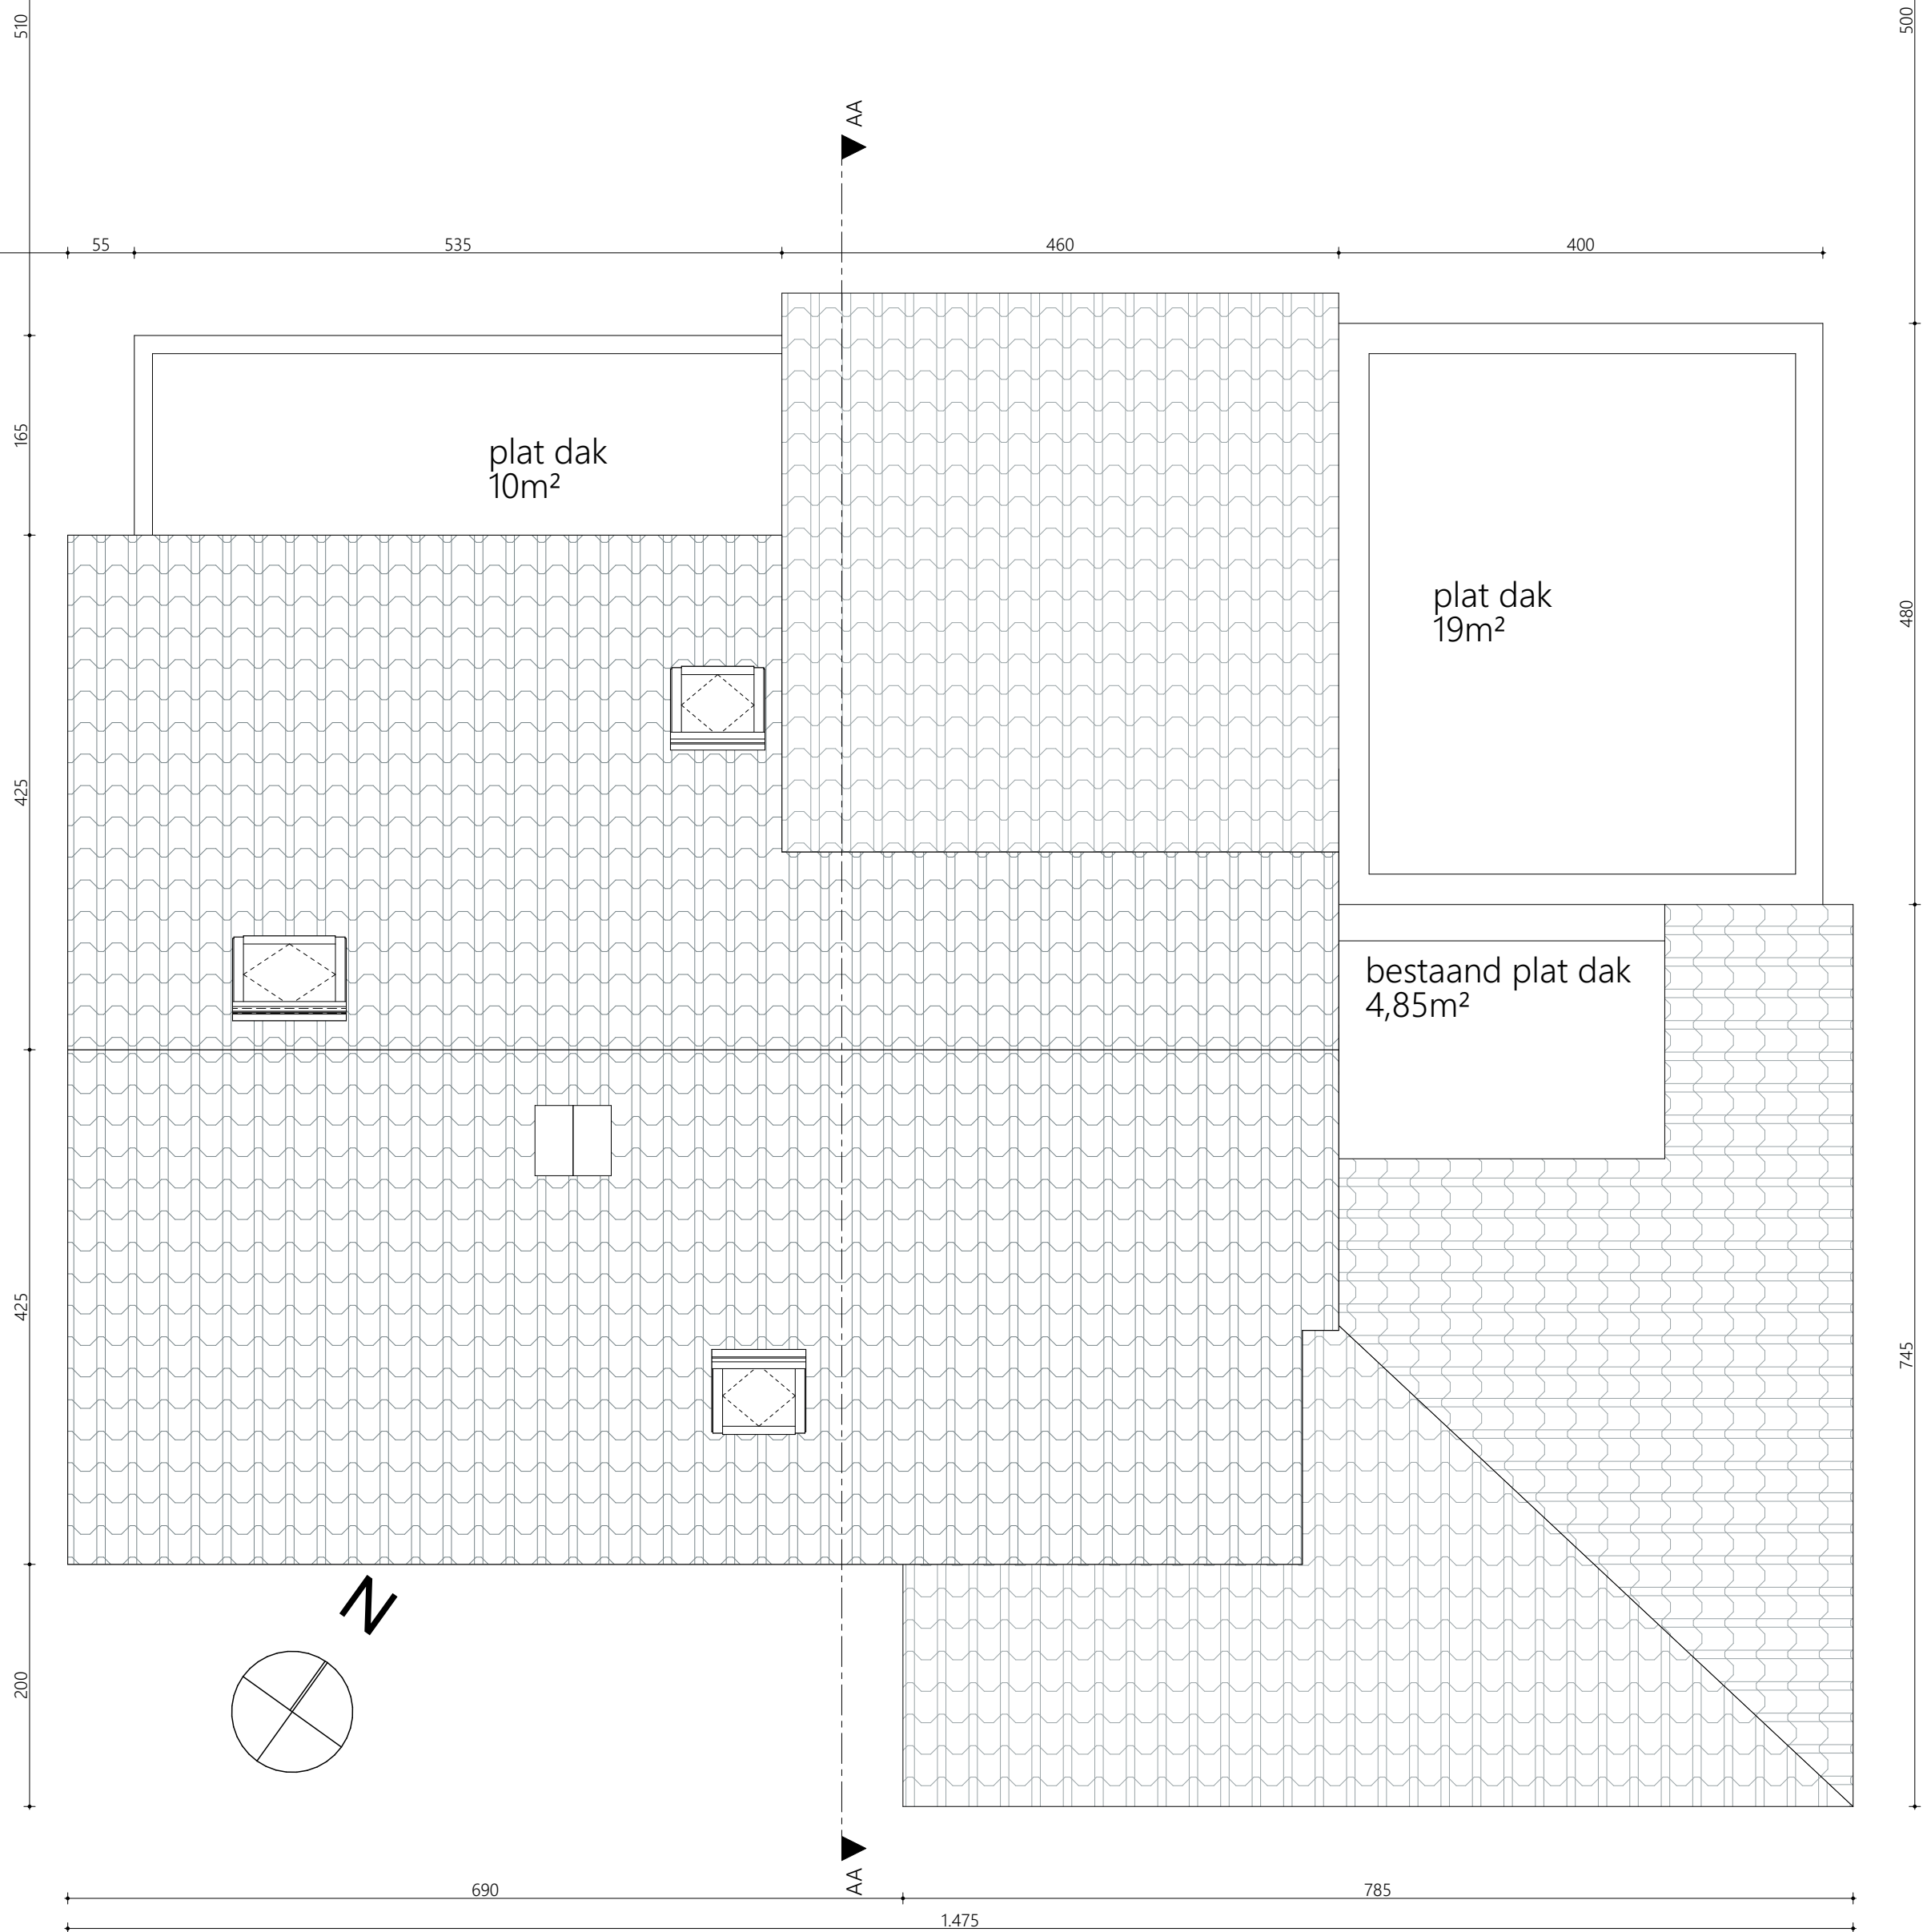

Voorwerp van de aanvraag
eengezinswoning
Schuiterstraat 42, 9031 Gent
849L2