


**ZIE BIJZONDERE
VOORWAARDE(N)**

4 380

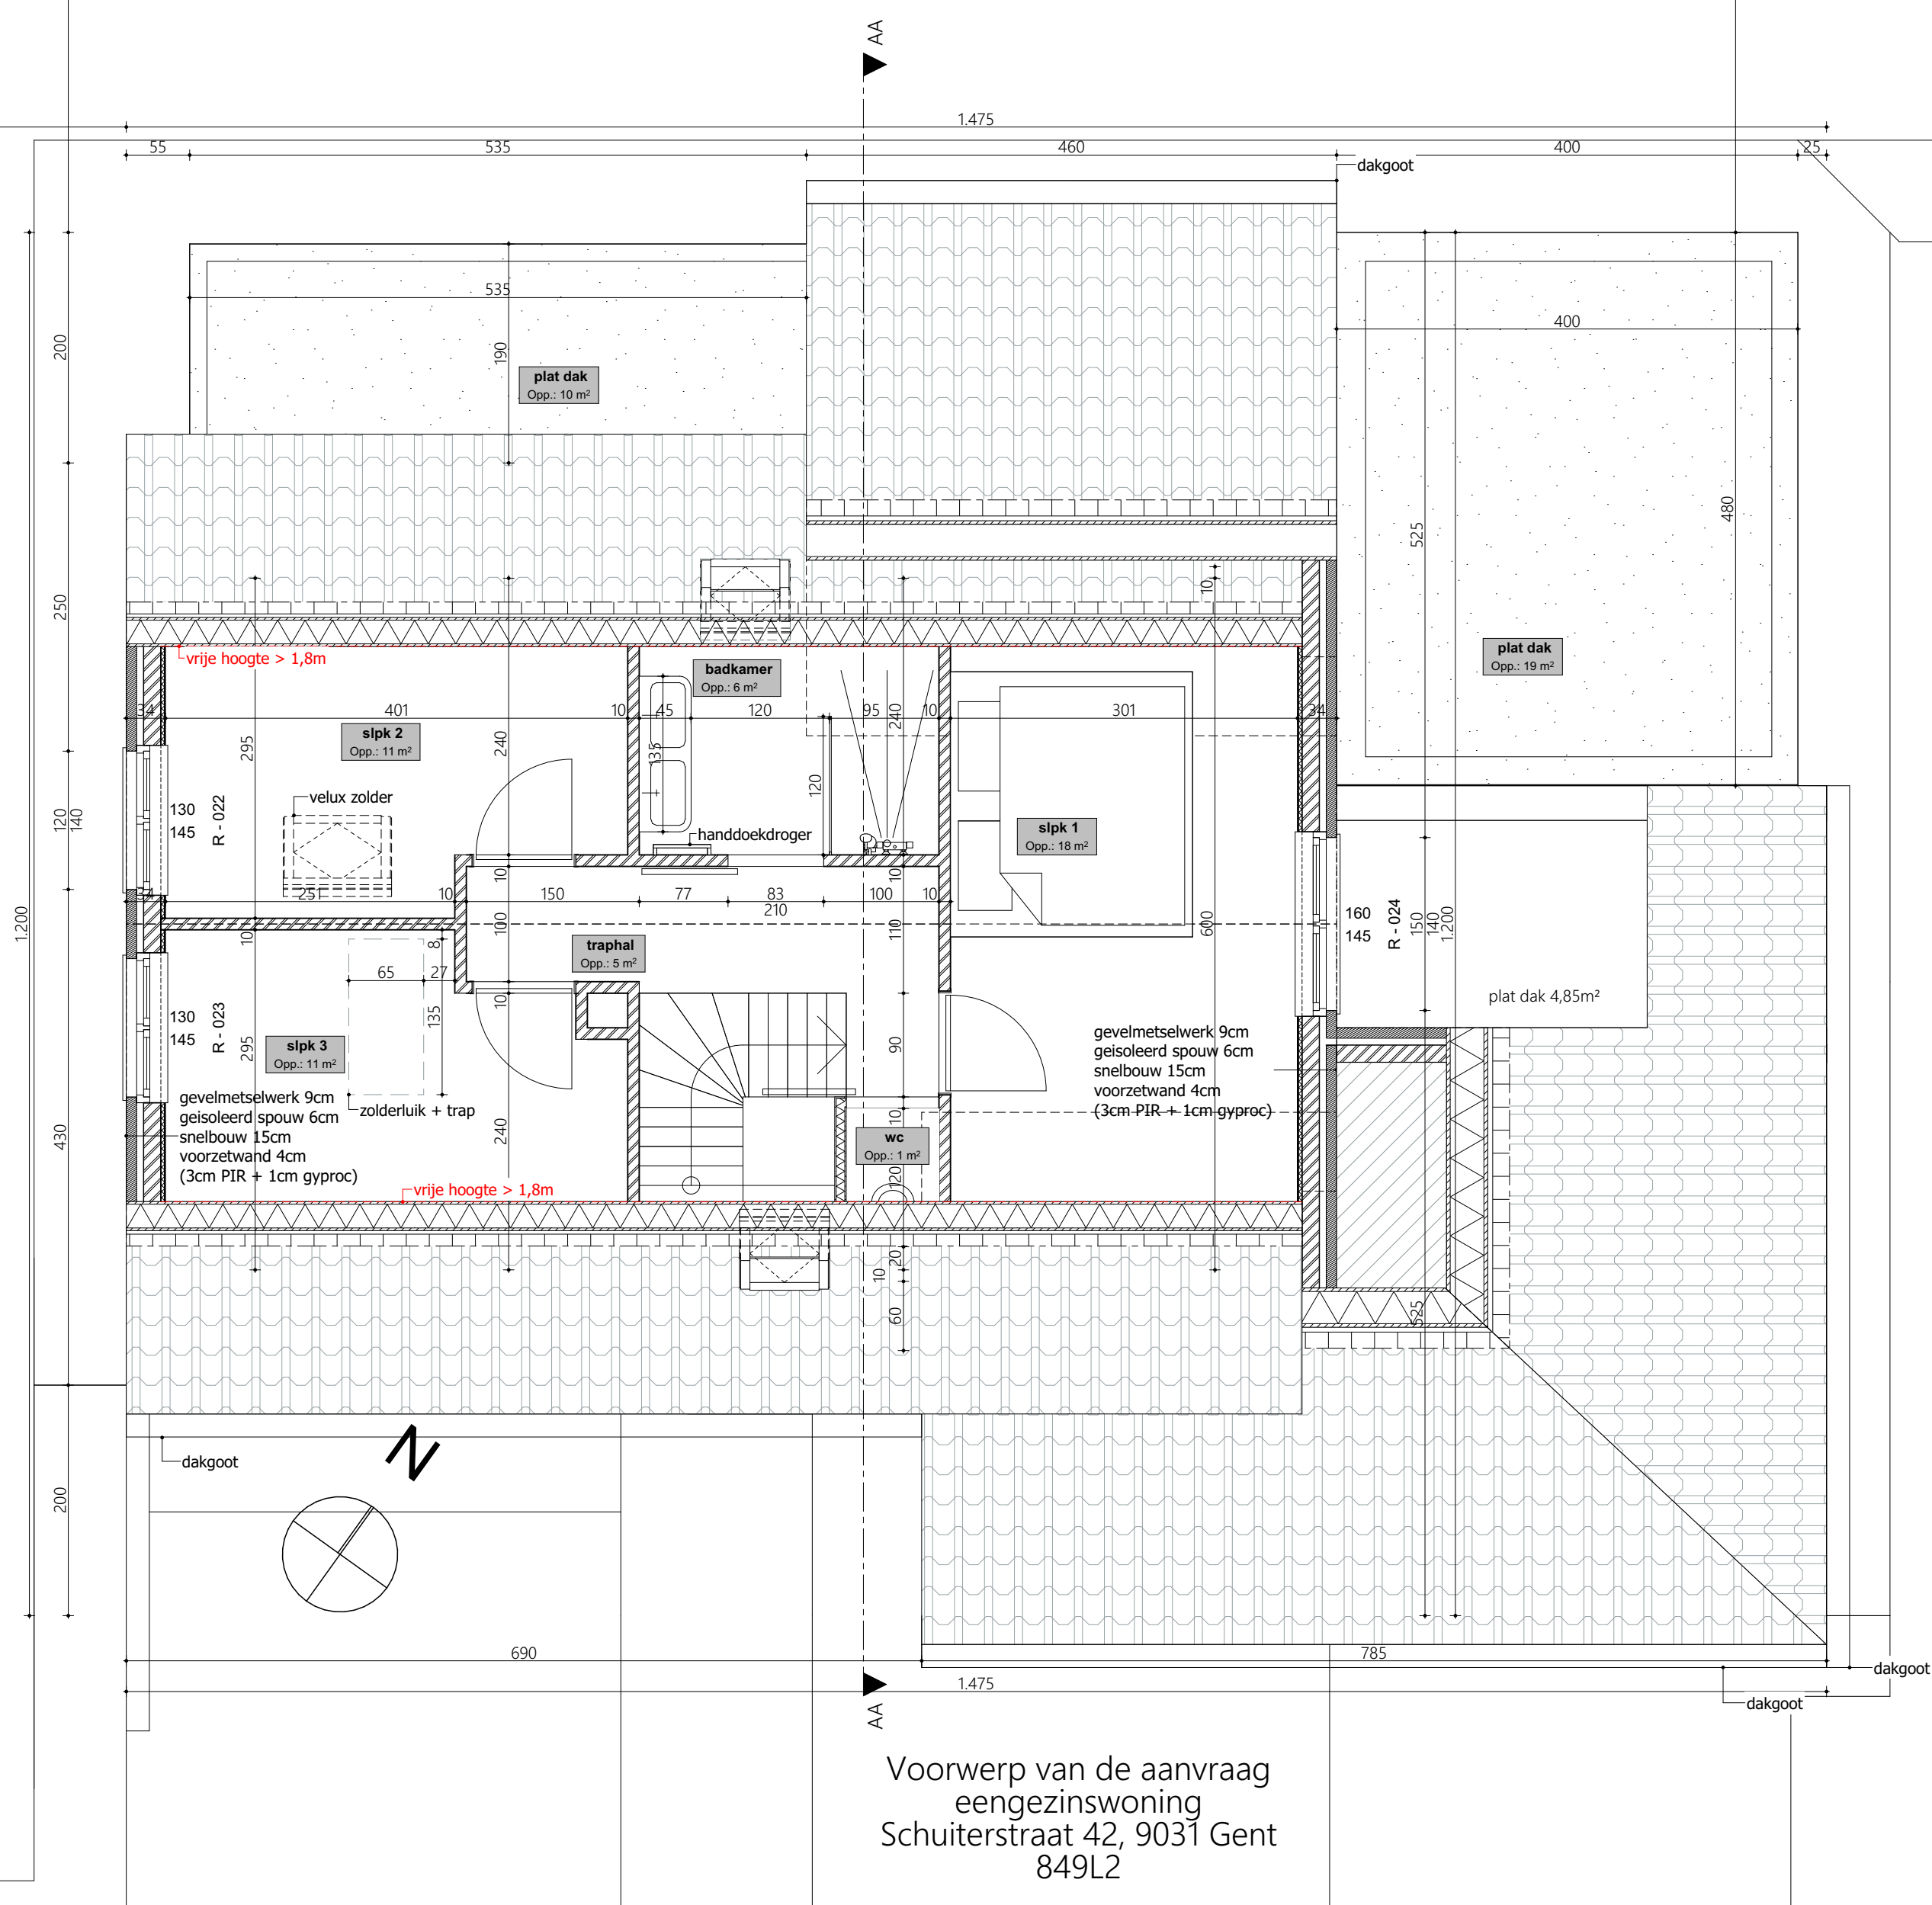

Voorwerp van de aanvraag
eengezinswoning
Schuiterstraat 42, 9031 Gent
849L2

