


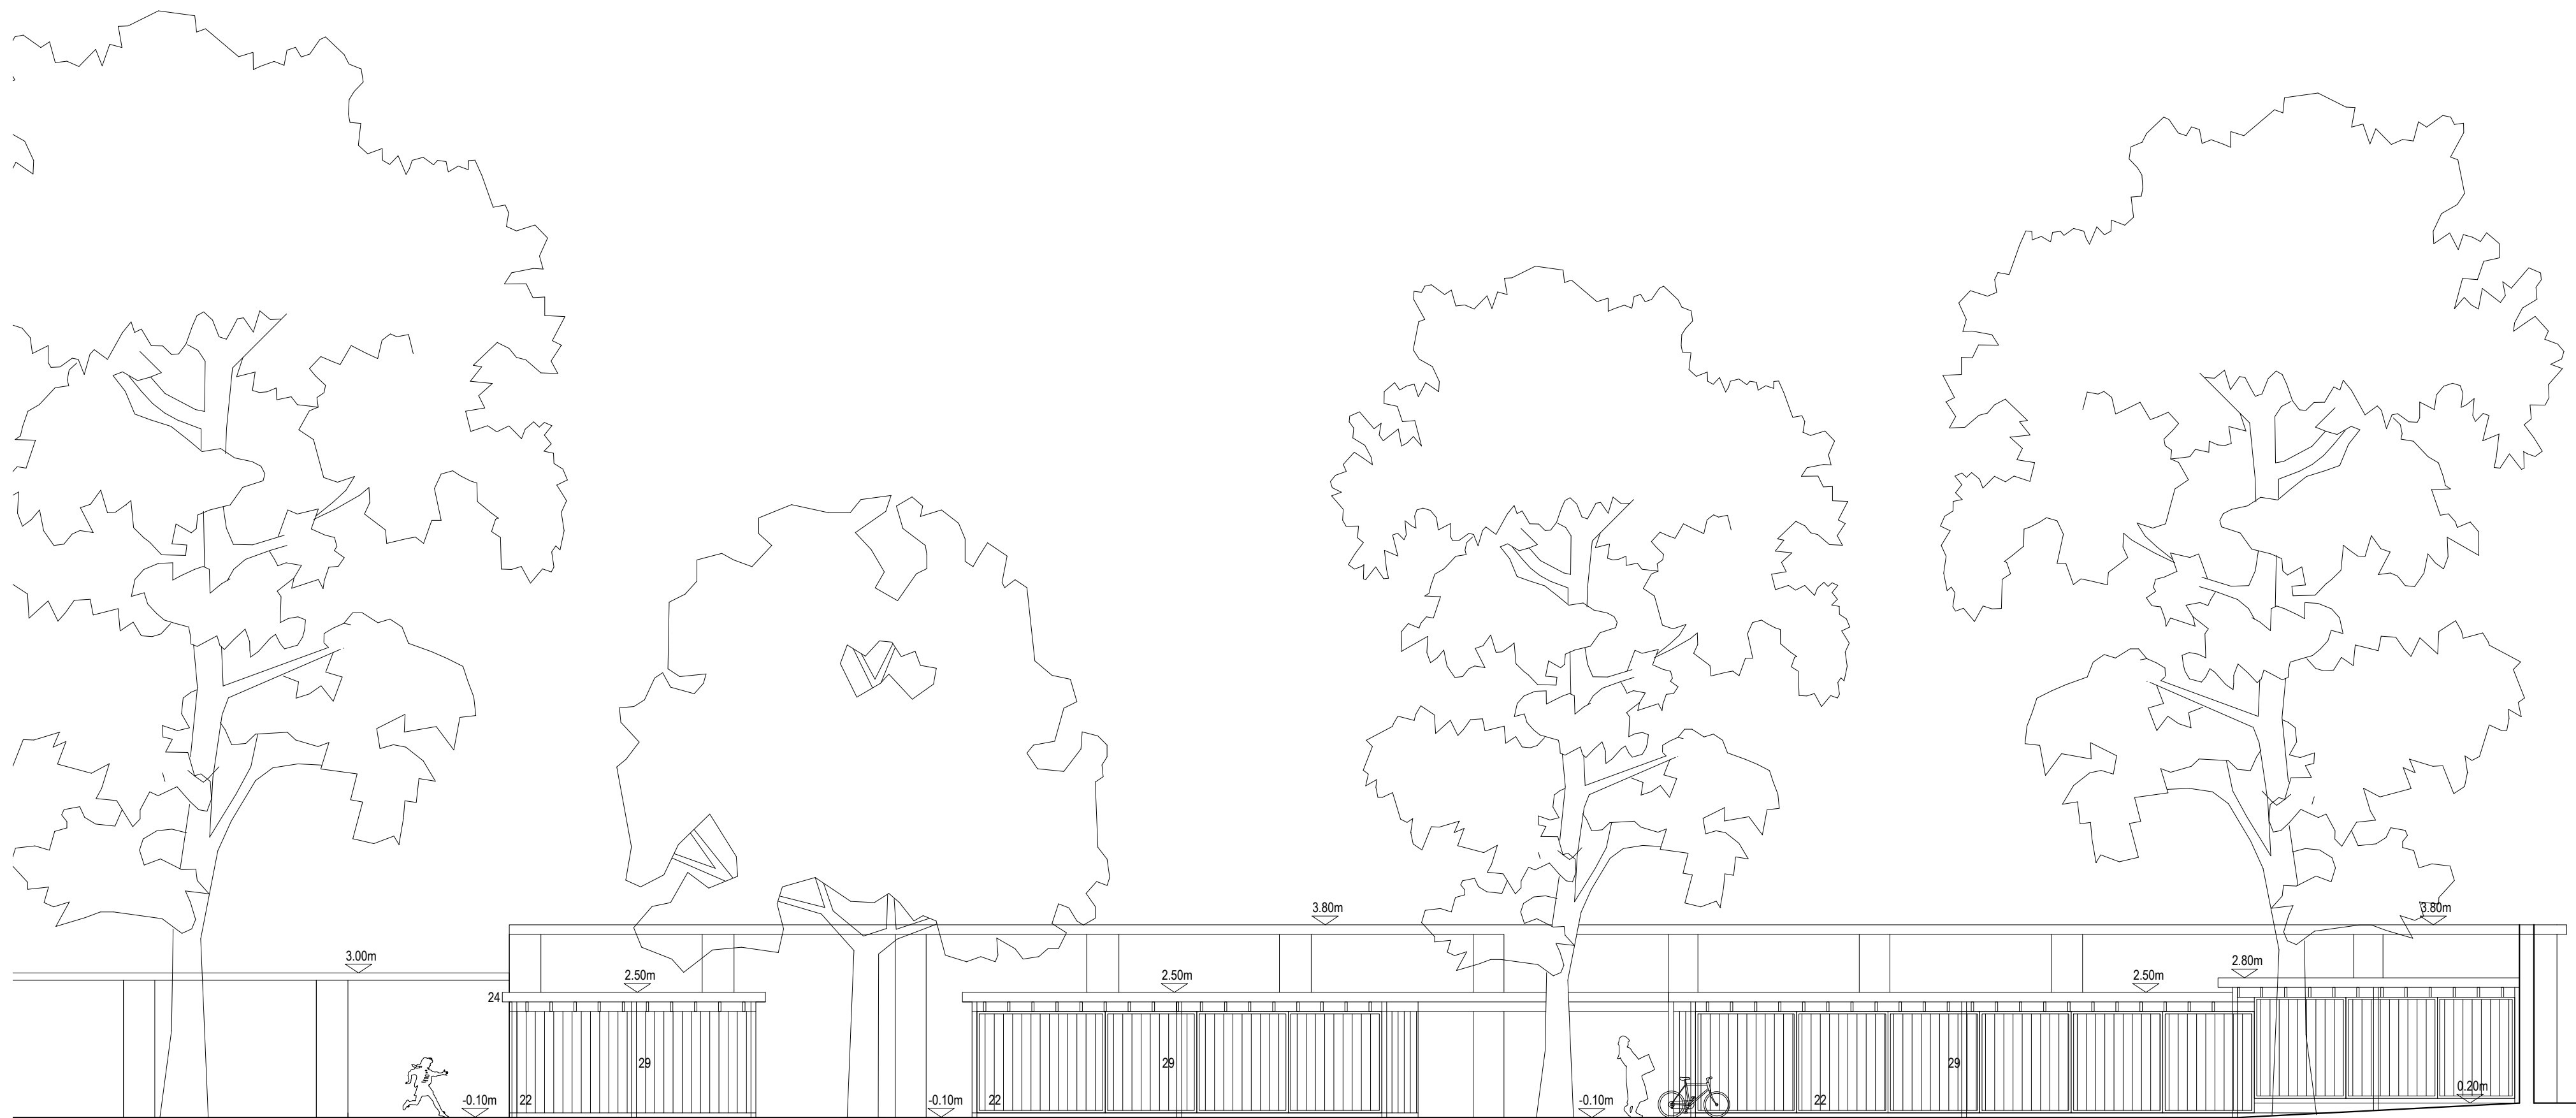

**FIETSSTALLING
AANZICHT TUINZIJDE**

NIEUWE TOESTAND
SCHAAL 1/100

**FIETSSTALLING
totaal - 75 staanplaatsen**

- 68 fietsstaanplaatsen appartementen (min. 54)
- 2 buitenmaatse fietsen
- 5 bezoekersplaatsen (min. 3)

DATUM

06-2025

INHOUD

stedebouwkundige aanvraag

LEGENDE

1/100

BOUWPLAATS

Kasteellaan 160 te Gent

BOUWHEER

dhr. Frederic Van Laethem
Bagattenstraat 77 te Gent

ARCHITECT

BACK architectenbureau bv
DOK Noord 4E / 201 - 9000 Gent
BTW BE 0642 547 202
0472 21 56 26 - ib@back-ar.be