


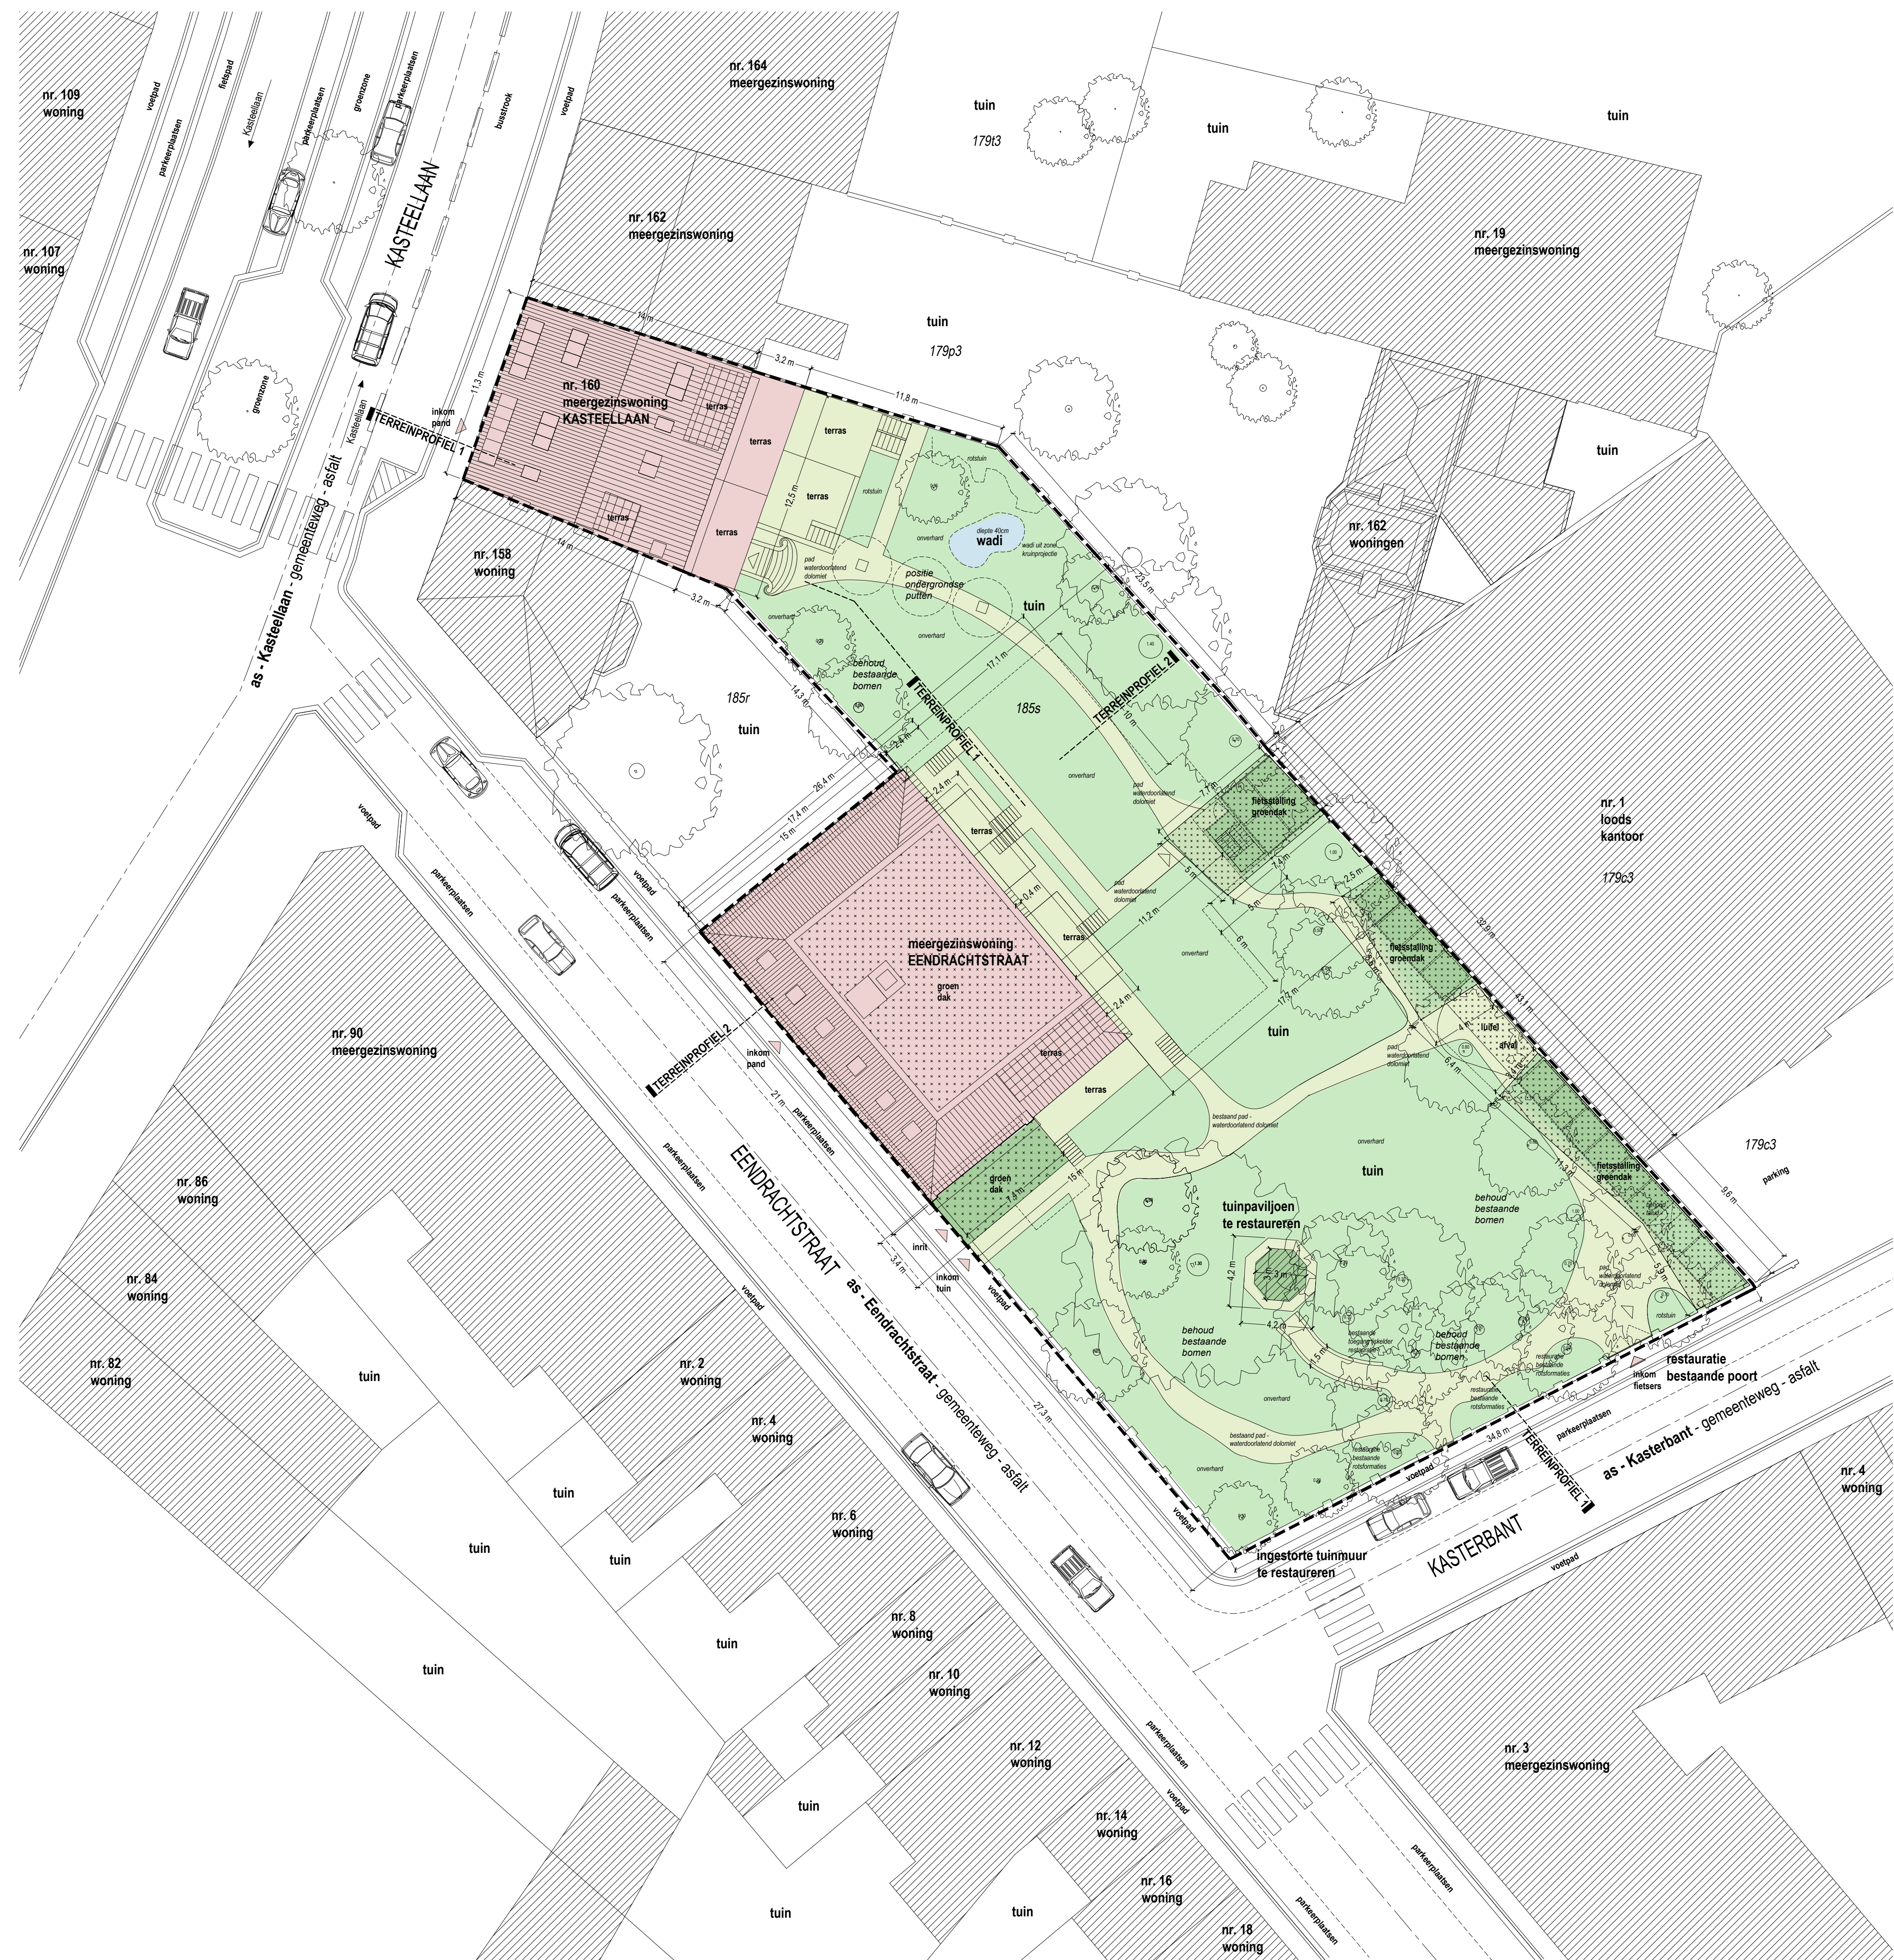

INPLANTINGSPLAN

nieuwe toestand
schaal 1/200

