


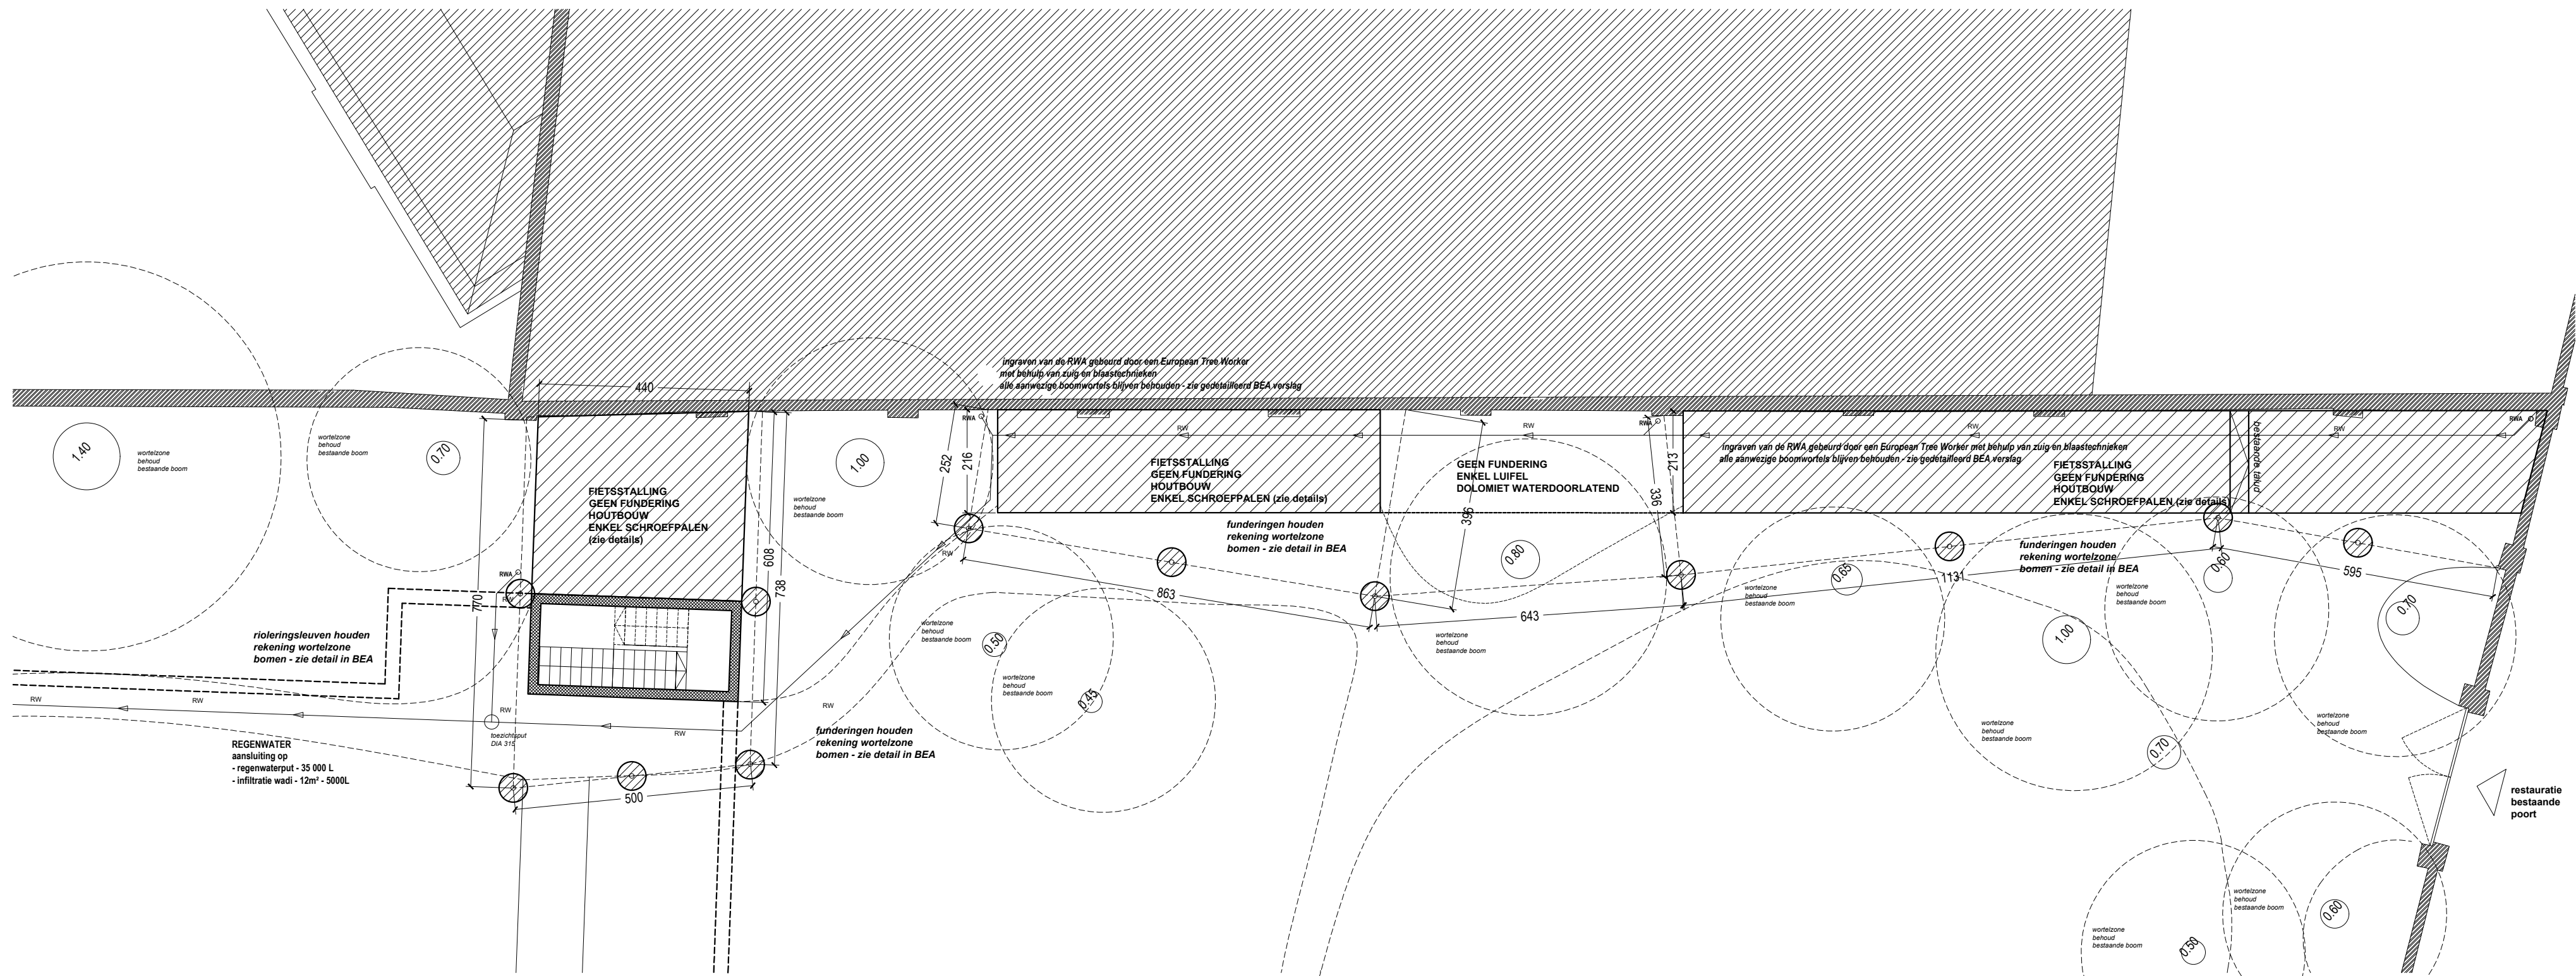

FIETSTALLING  
FUNDERING / RIOLERINGSPLAN

NIEUWE TOESTAND  
SCHAAL 1/100

DATUM

06-2025

INHOUD

stedenbouwkundige aanvraag

LEGEND

1/100

BOLWPLAATS

Kasteellaan 160 te Gent

BOLWHEER

dhr. Frederic Van Laethem  
Bagattenstraat 77 te Gent

ARCHITECT

BACK architectenbureau bv  
DOK Noord 4E / 201 - 9000 Gent  
BTW BE 0642 547 202  
0472 21 56 26 - [ib@back-ar.be](mailto:ib@back-ar.be)