


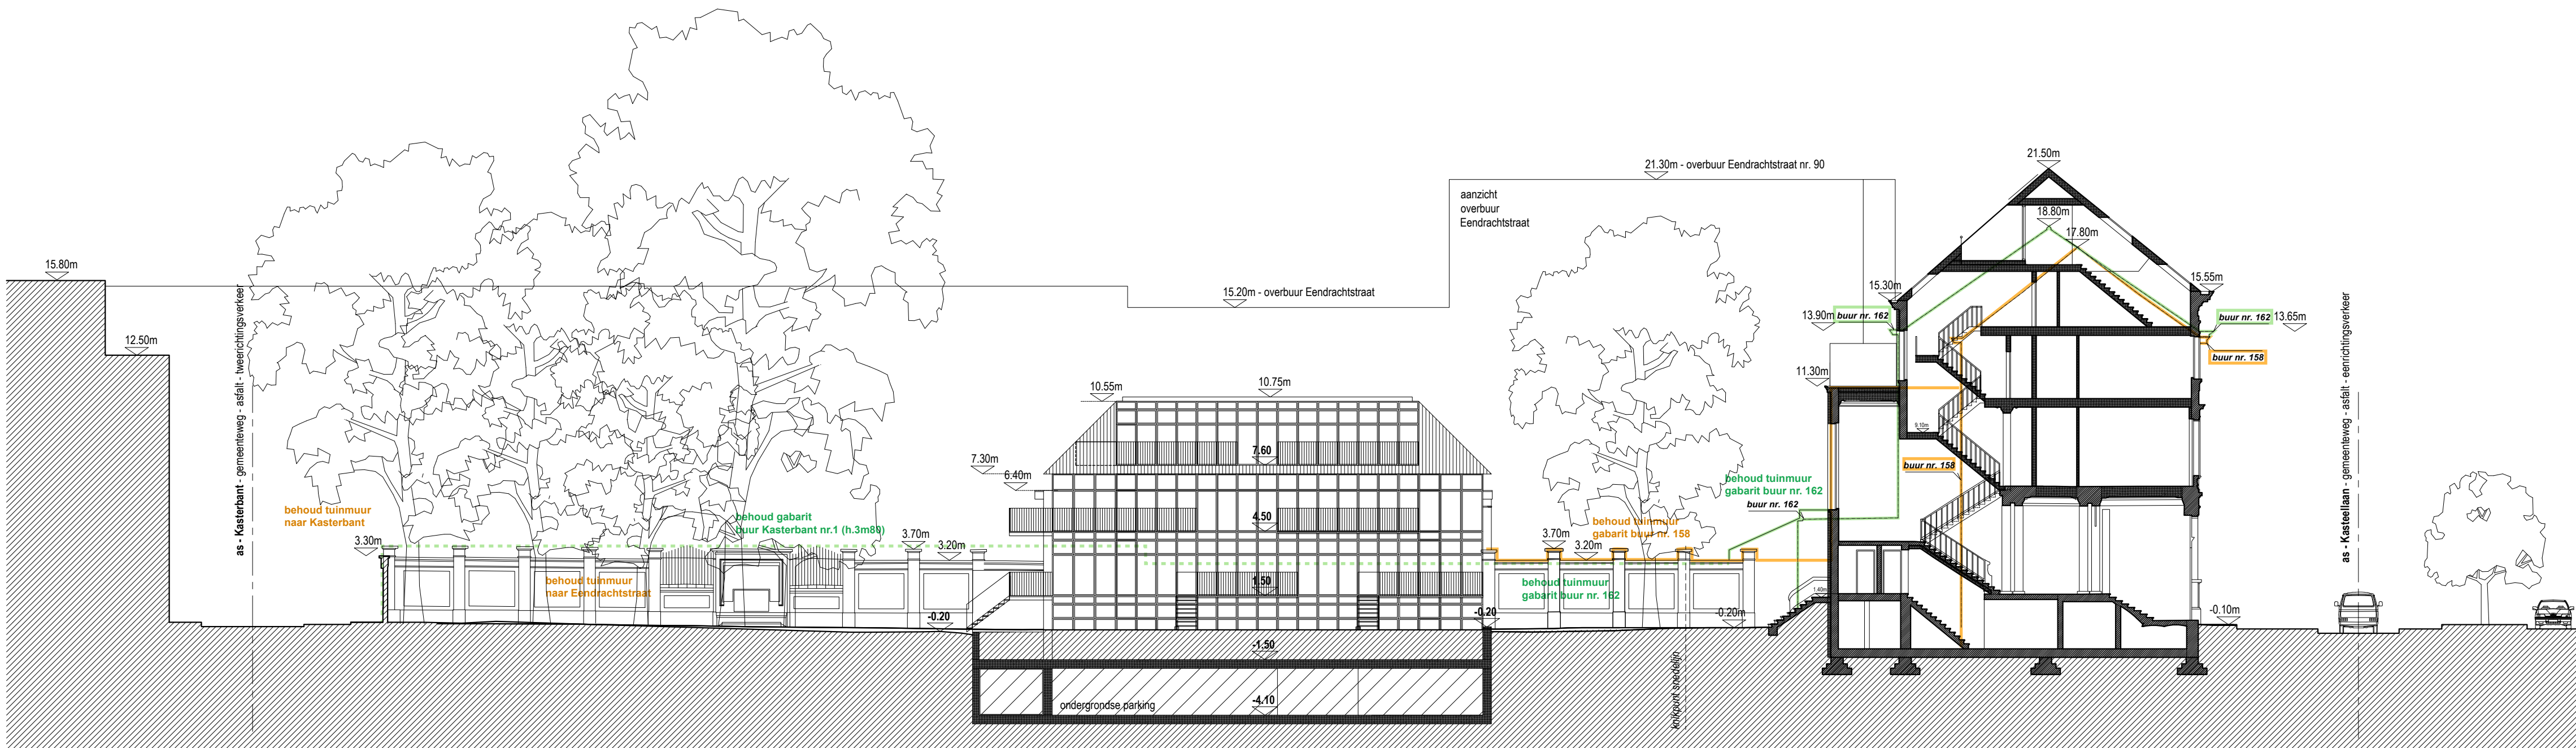

TERREINPROFIEL 1

nieuwe toestand
schaal 1/200