


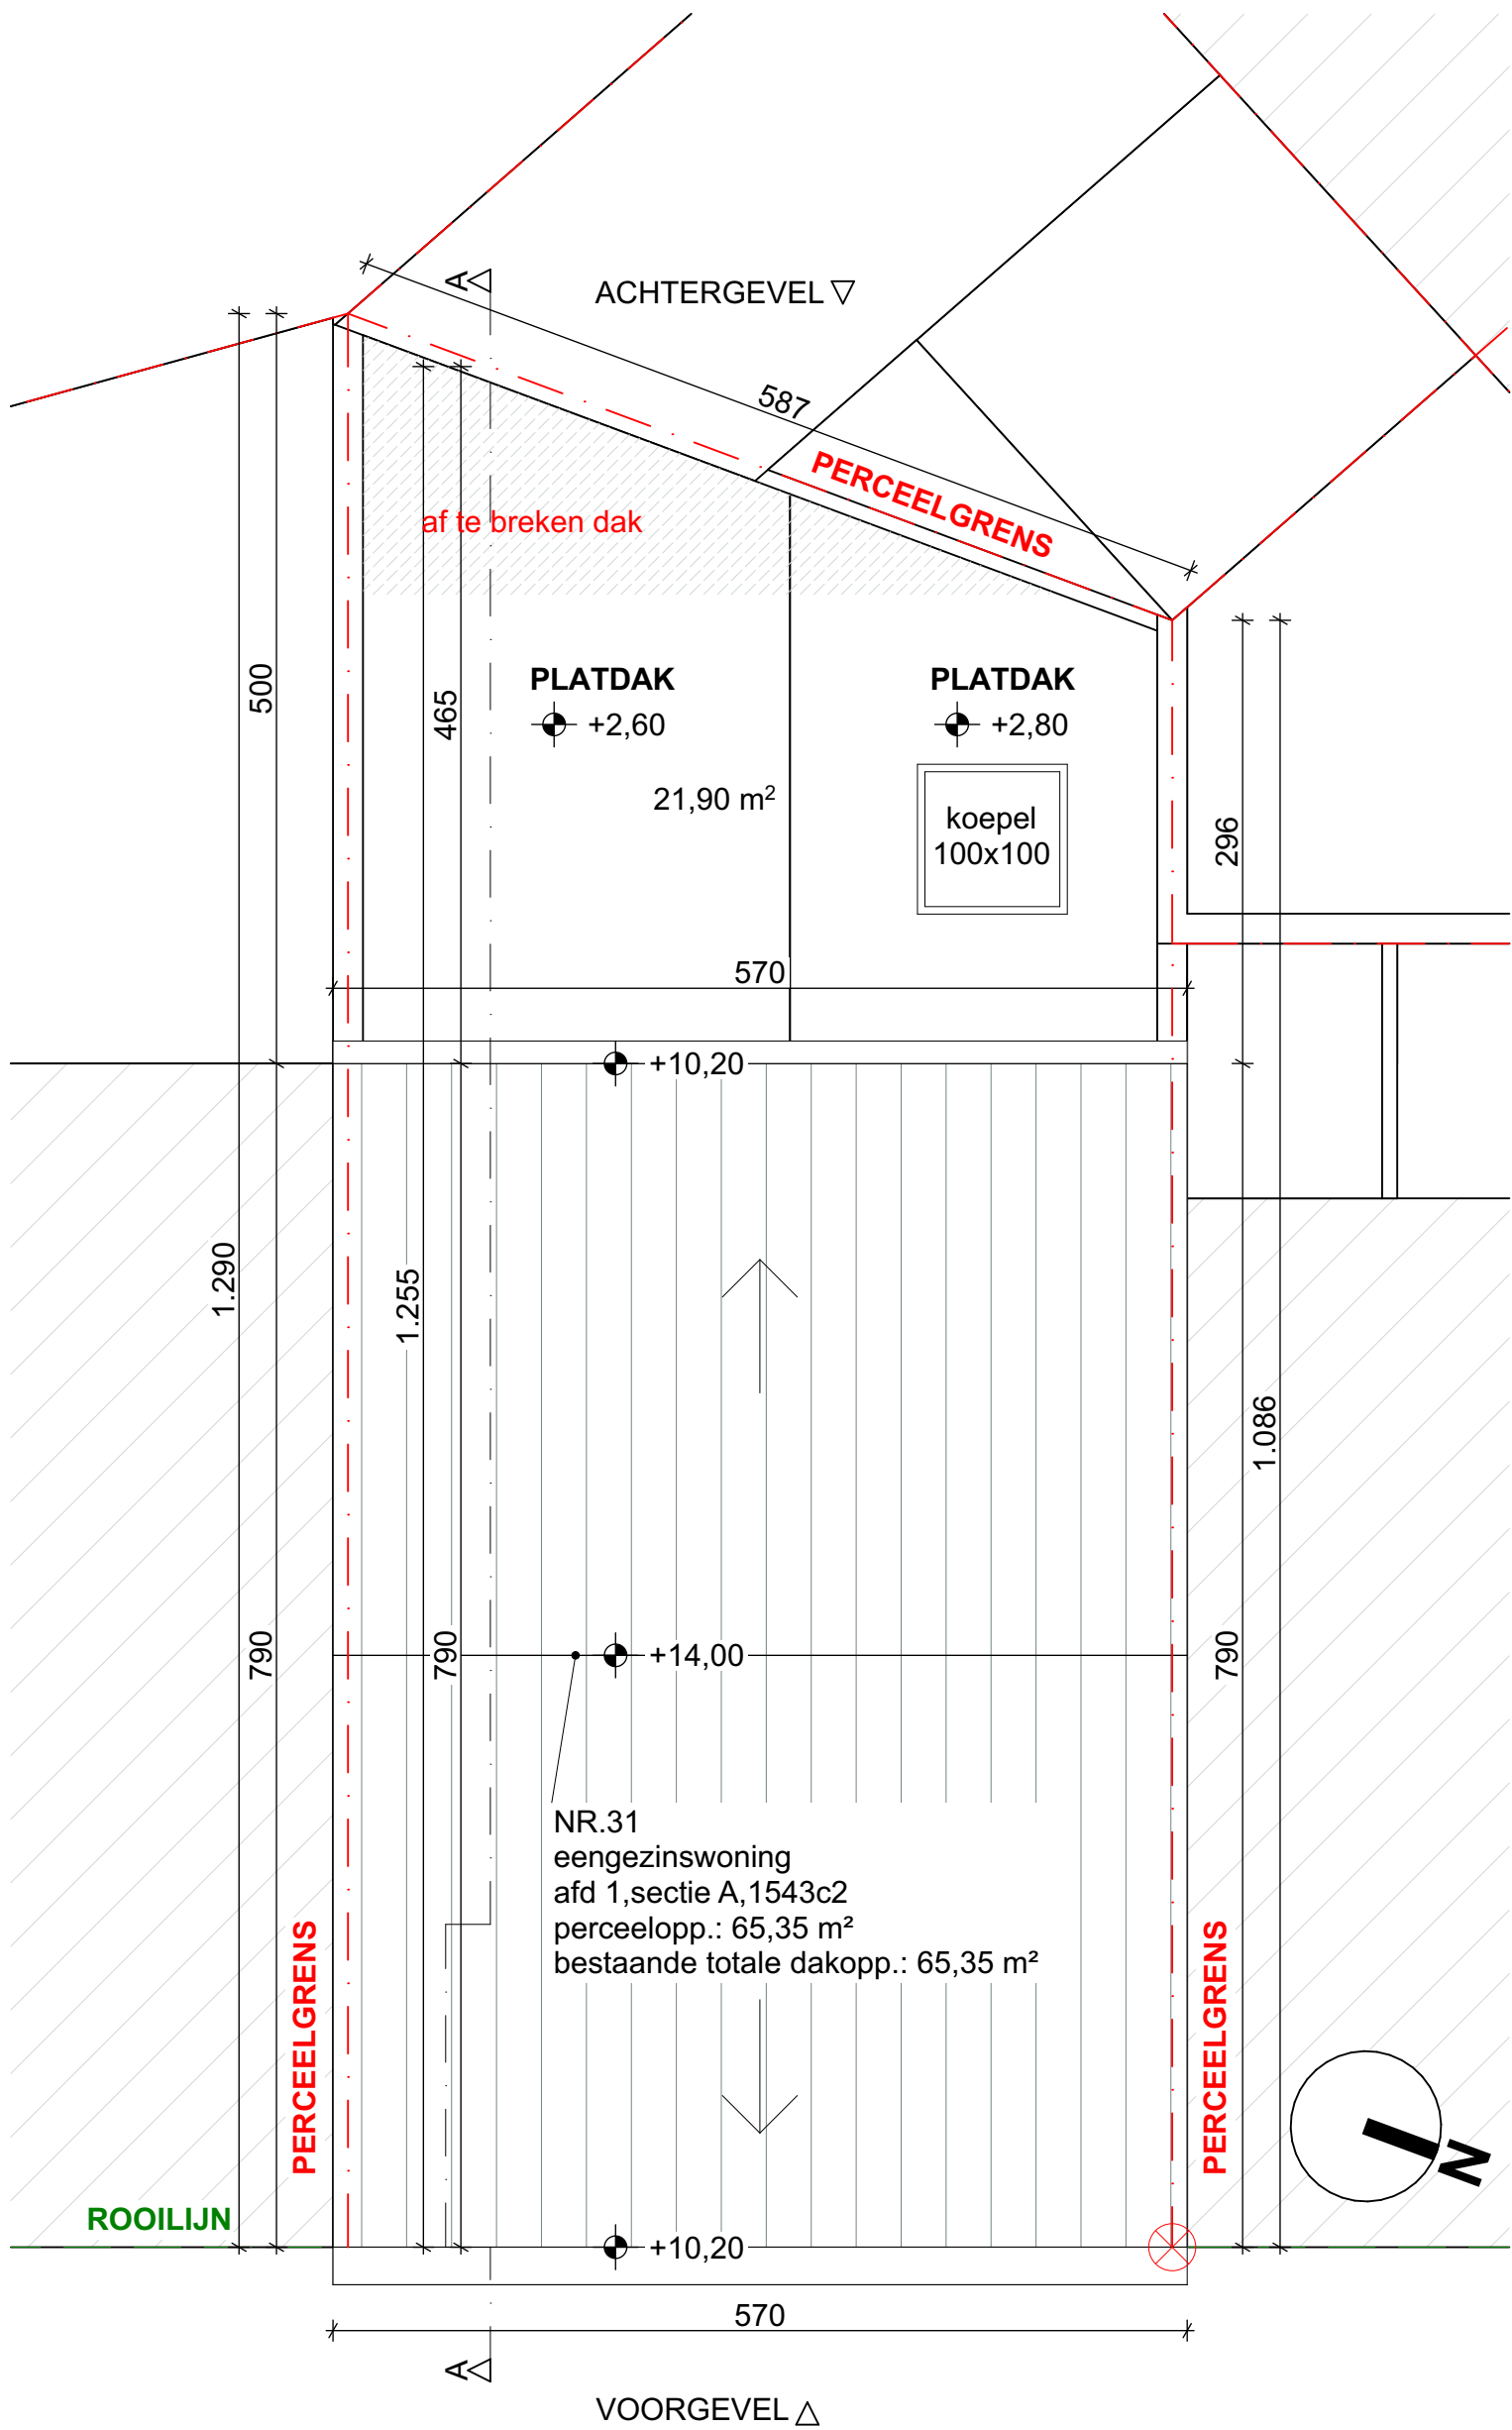

100 500

BEROUW 31 9000 GENT

BESTAANDE TOESTAND DAKENPLAN

DATUM 5/02/2025

SCHAAL A3 1/50

PROJECTNR. 2024.19

FASE PLAN

BA 12/26

{r} rukiye karanfil architecten