


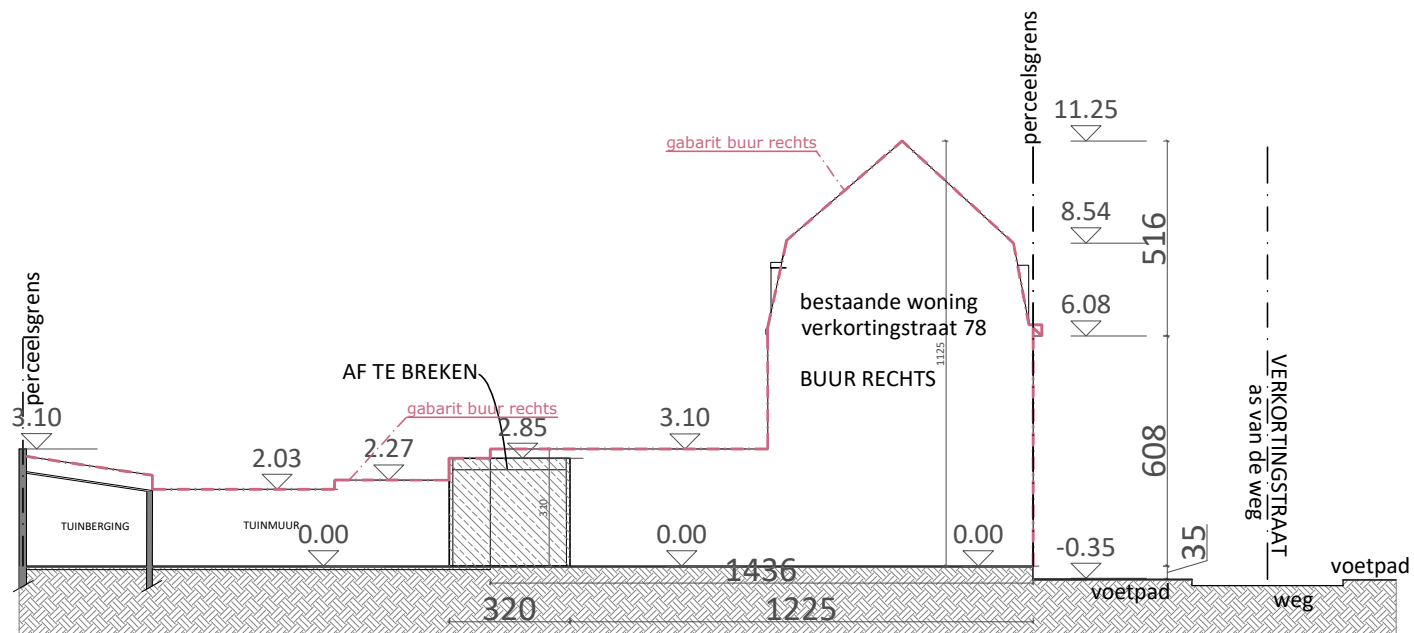

BESTAANDE TOESTAND
BUUR RECHTS - TERREINPROFIEL B 1/200