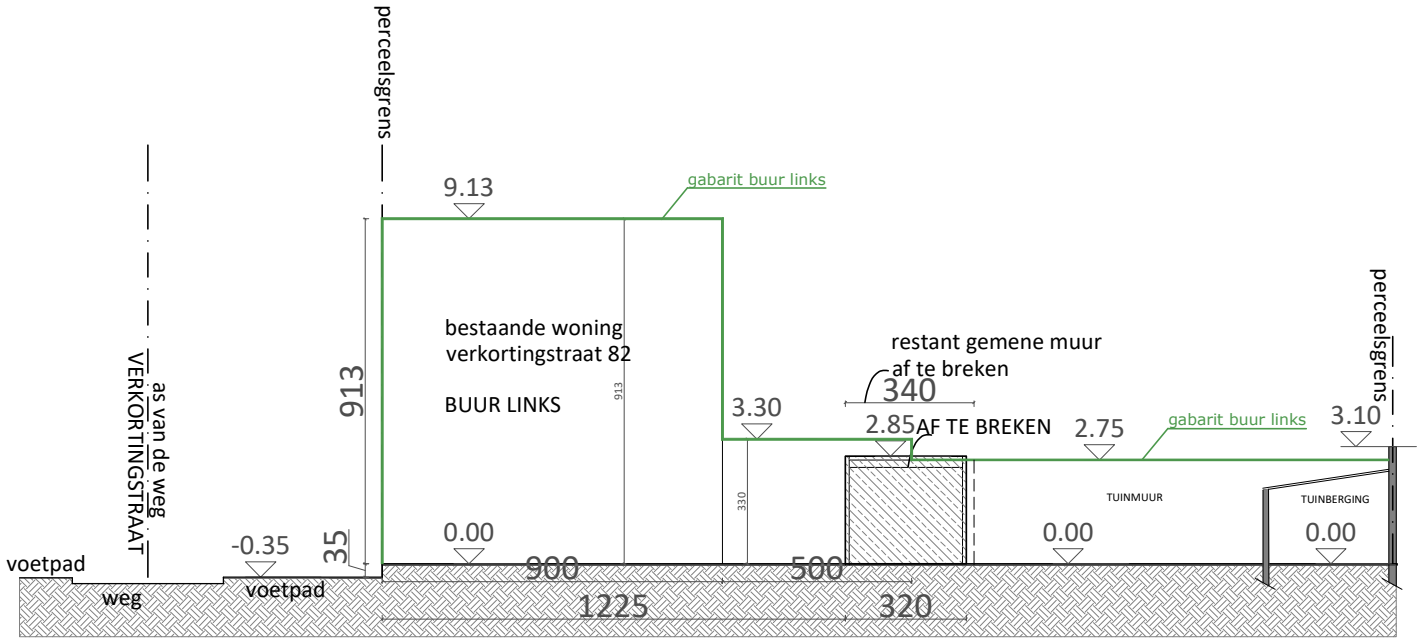

BESTAANDE TOESTAND
BUUR LINKS - TERREINPROFIEL A 1/200