


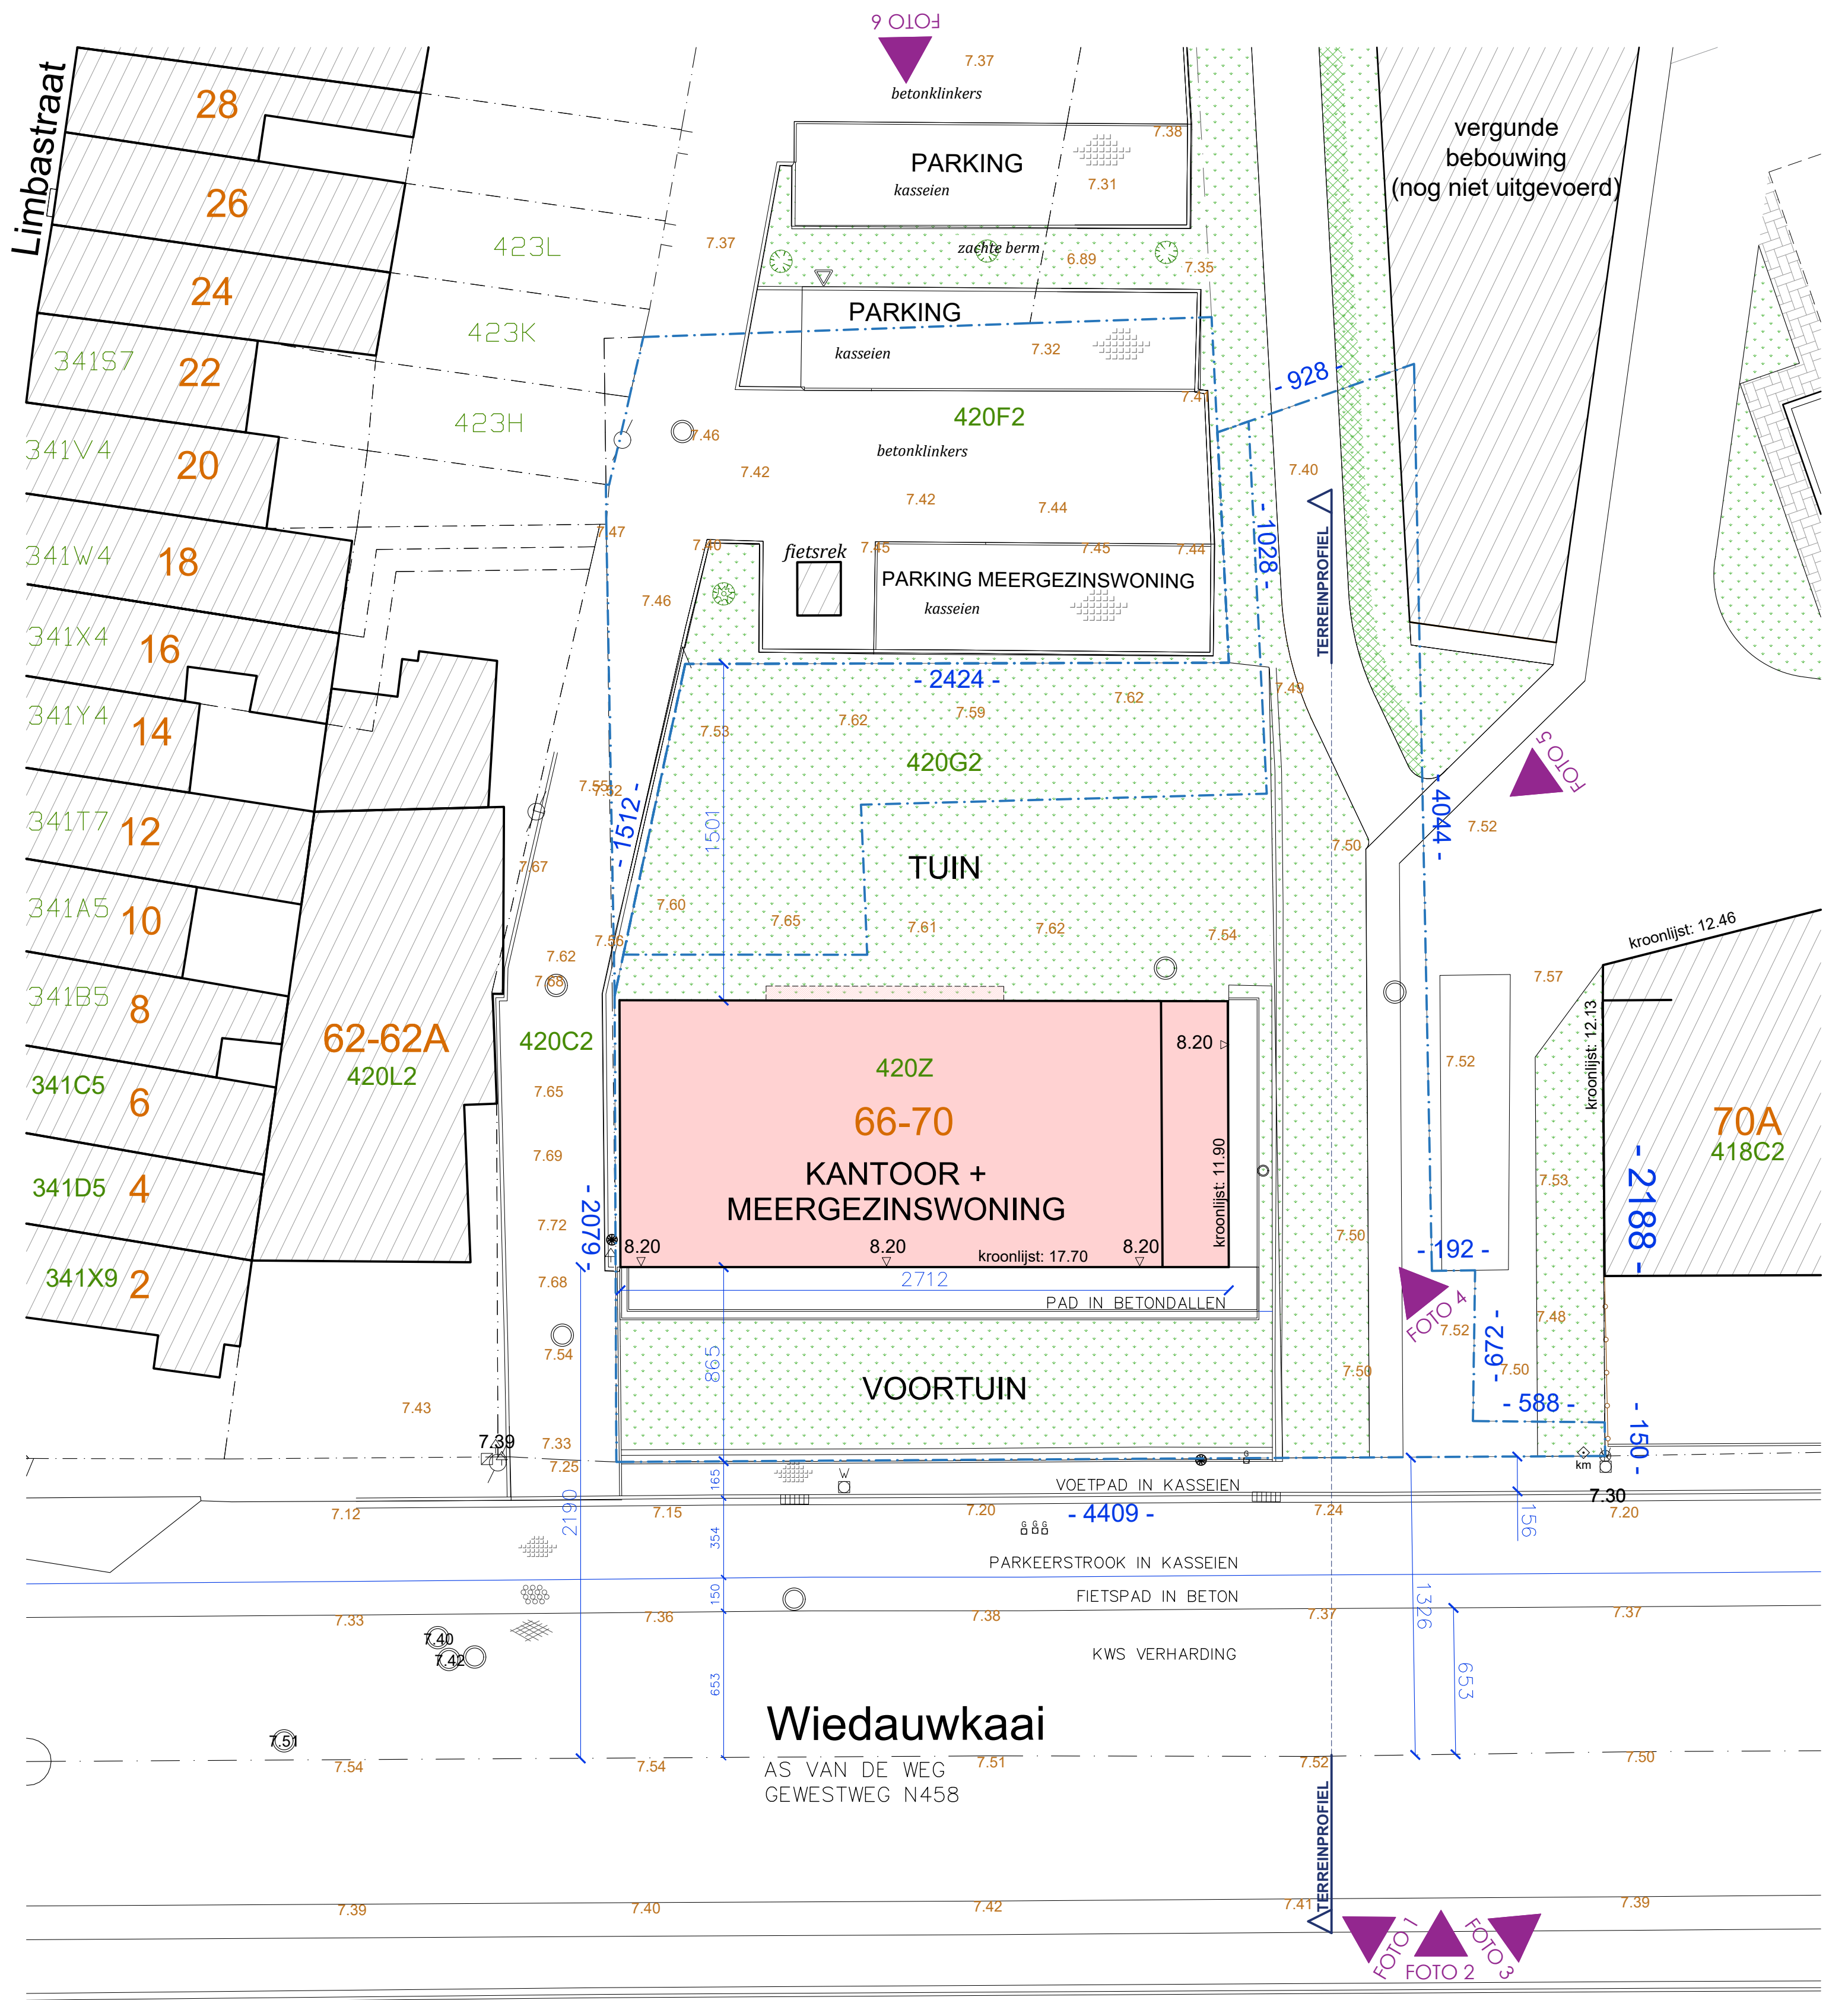

INPLANTINGSPLAN

vergunde toestand - schaal 1/200



TYBERGHIEN & PARTNERS - 1864 - 20250910 - VERBOUWEN KANTOOR TOT 2 WOONGELEGENHEDEN

