


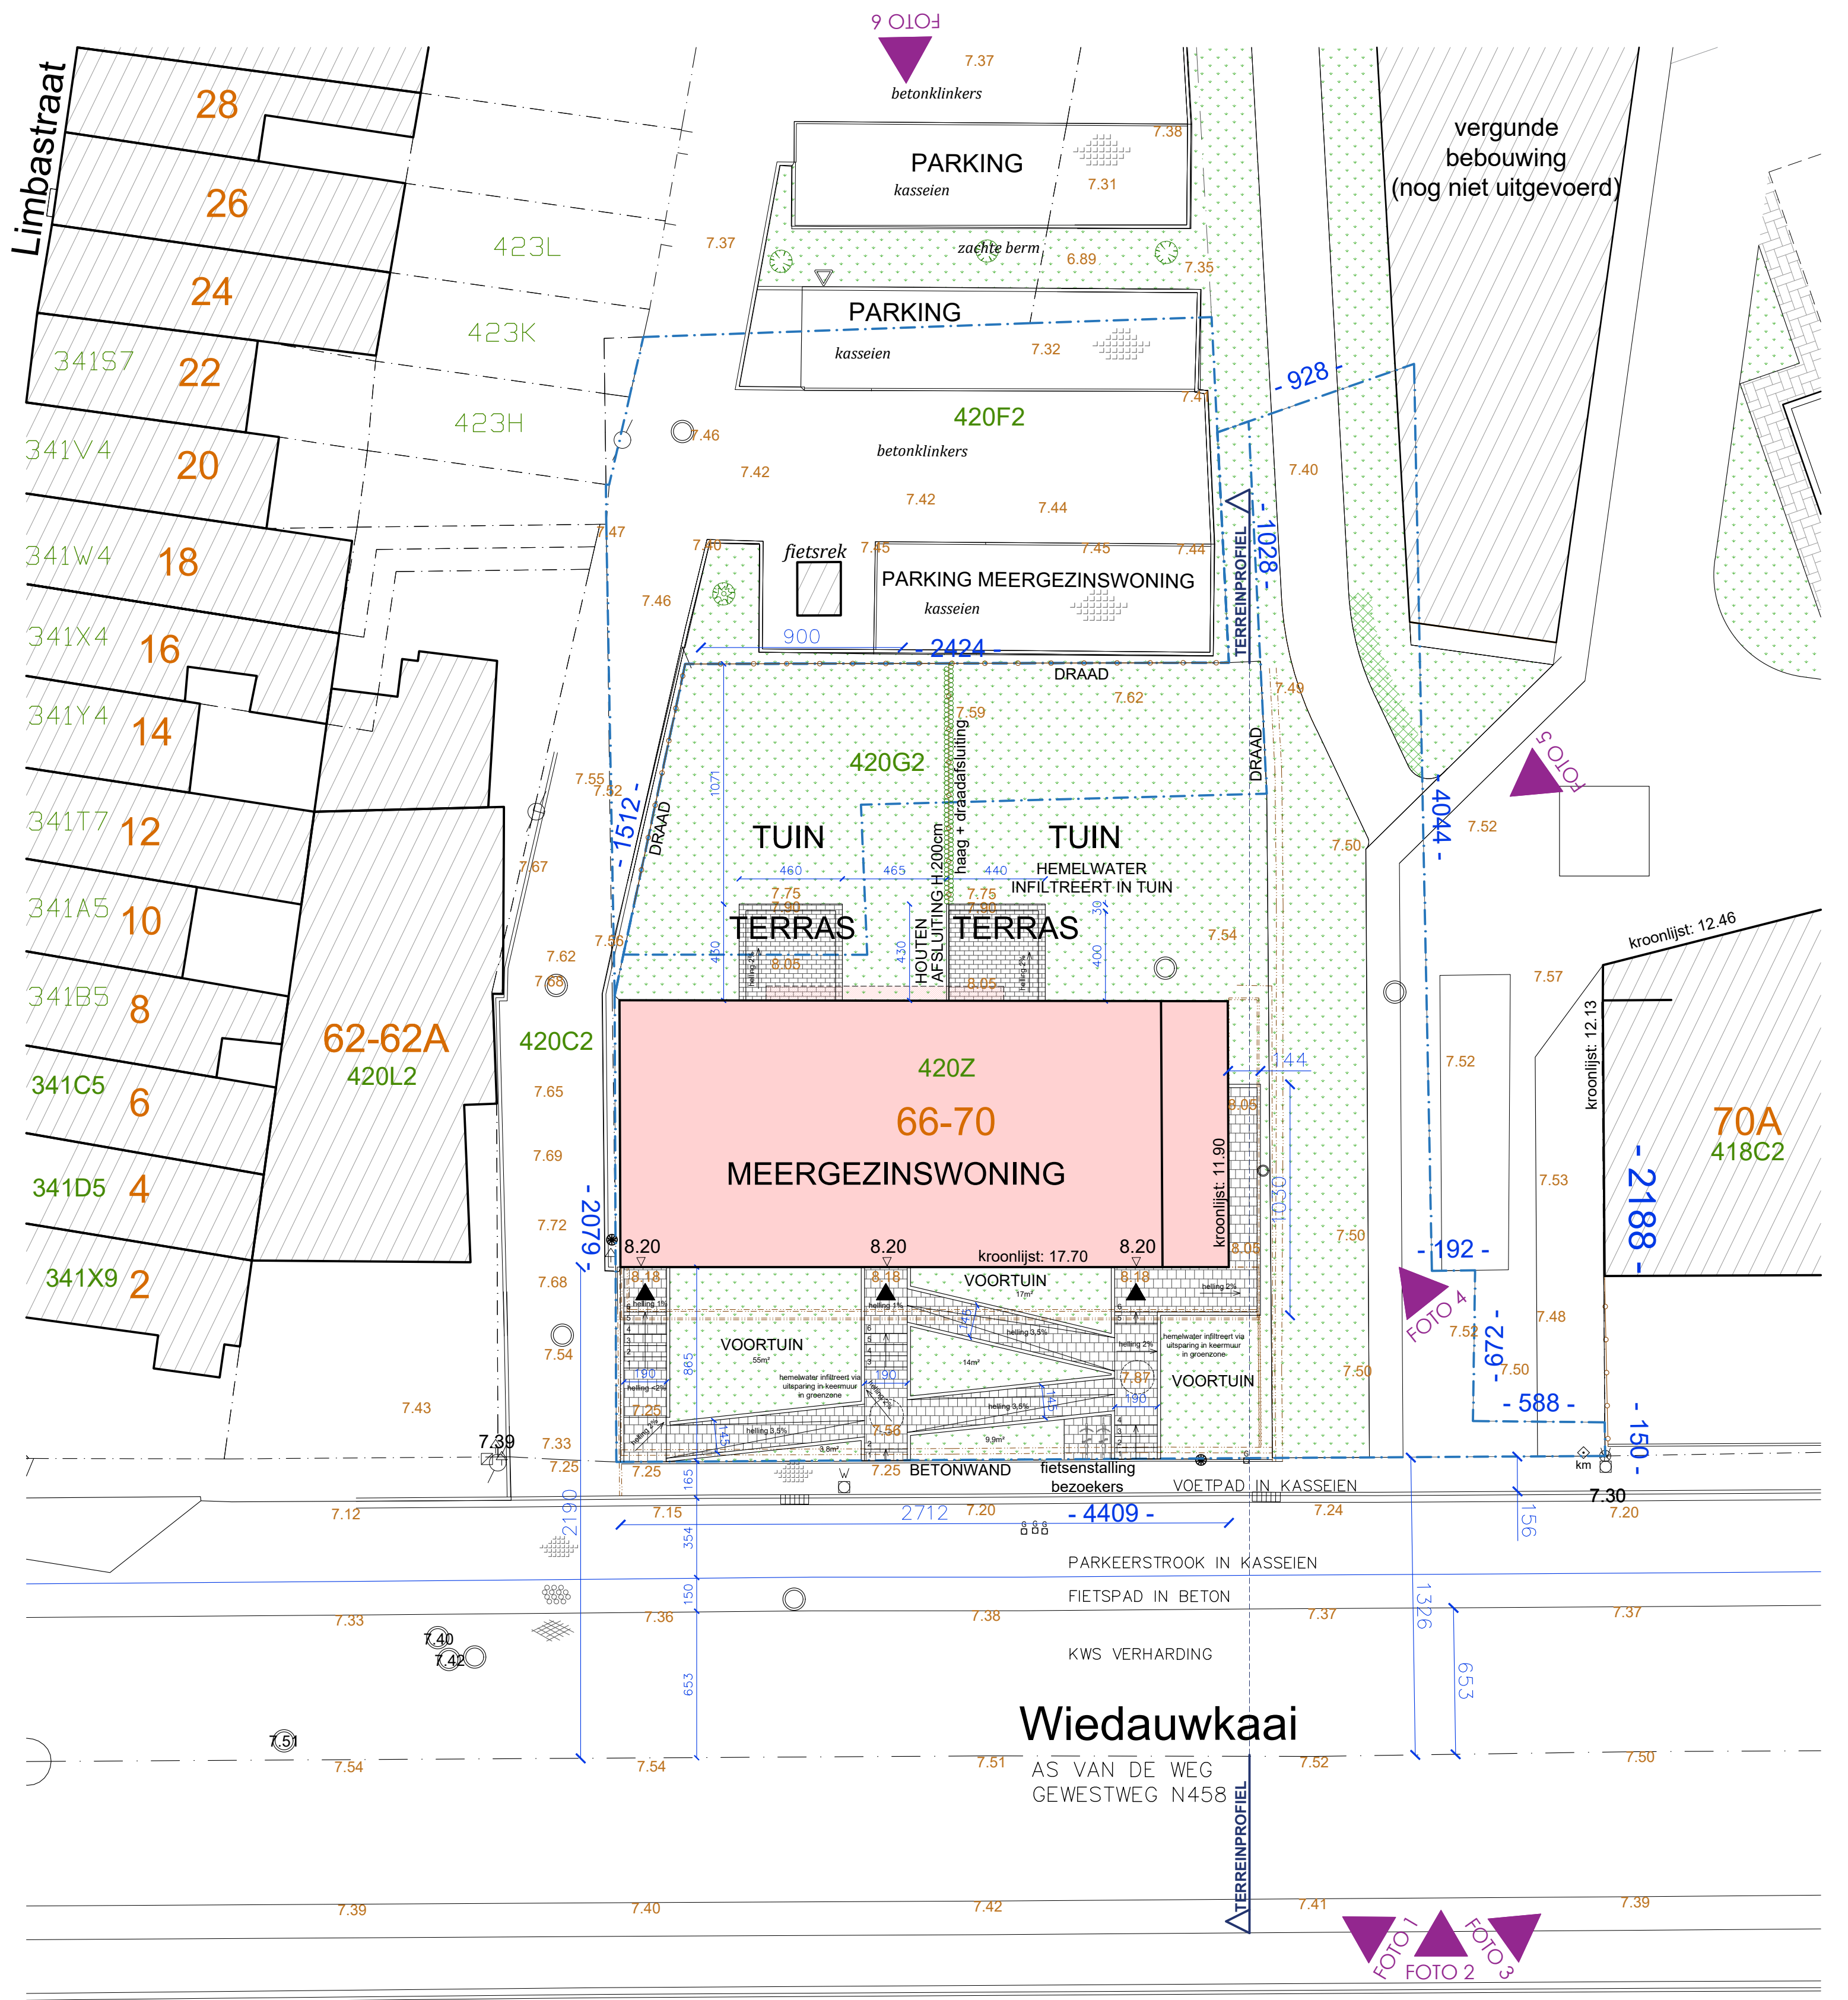

INPLANTINGSPLAN

nieuwe toestand - schaal 1/200

0 5m 10m 15m 20m 25m

TYBERGHIEN & PARTNERS - 1864 - 20250910 - VERBOUWEN KANTOOR TOT 2 WOONGELEGENHEDEN

