


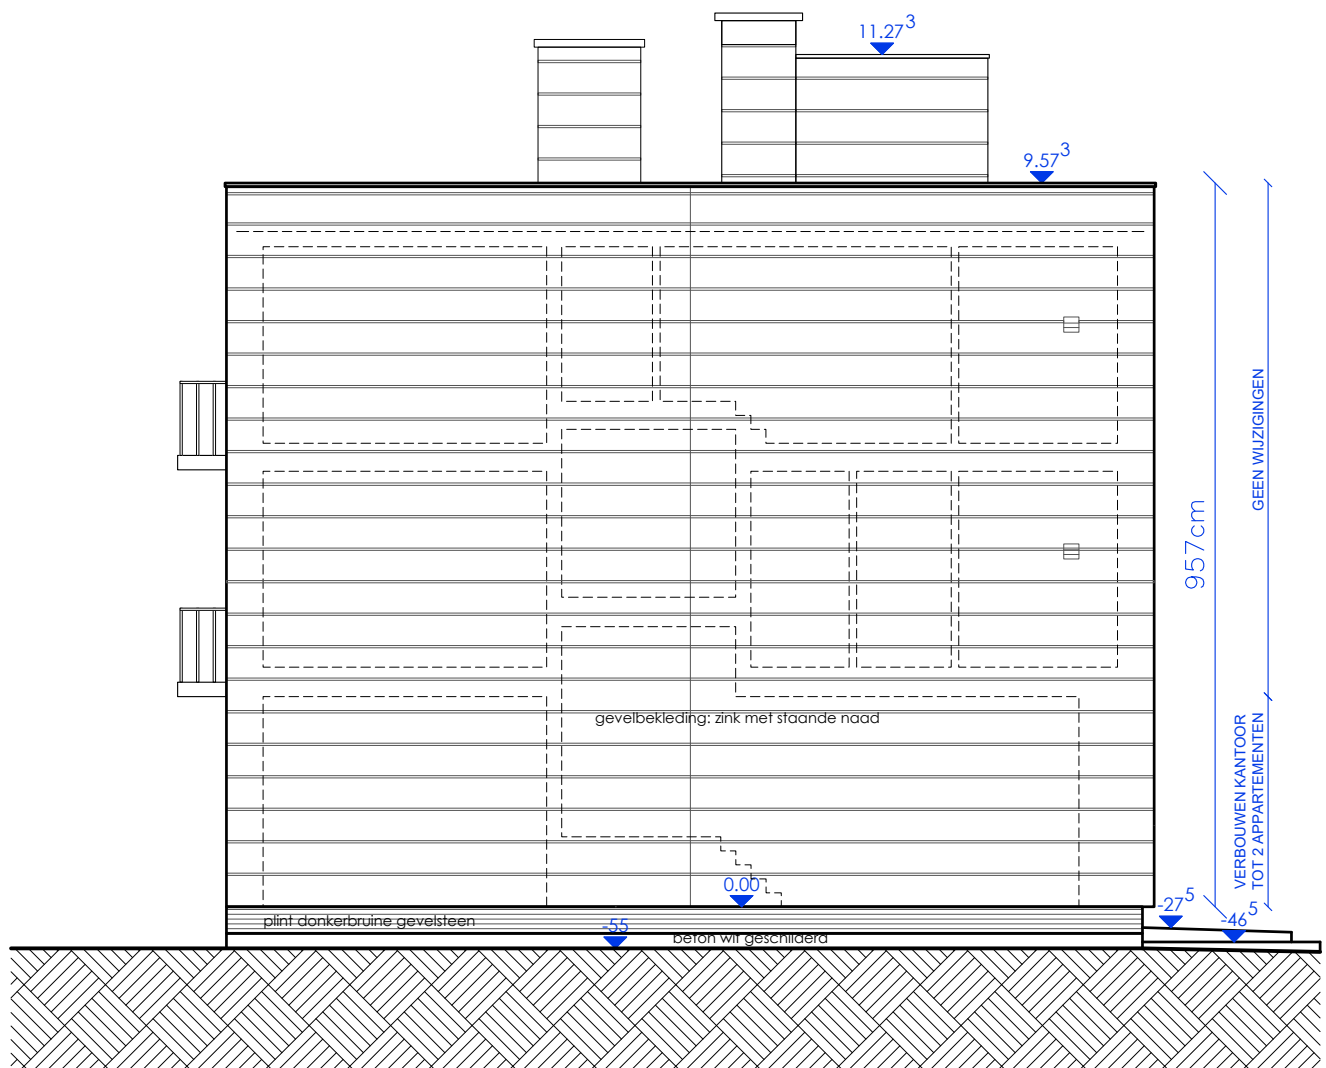

LINKER GEVEL - wordt niet gewijzigd

BESTAANDE TOESTAND

niveau 0.00 = 8.20 TAW

schaal 1/100



TYBERGHIEN & PARTNERS - 1864 - 20250910 - VERBOUWEN KANTOOR TOT 2 WOONGELEGENHEDEN