


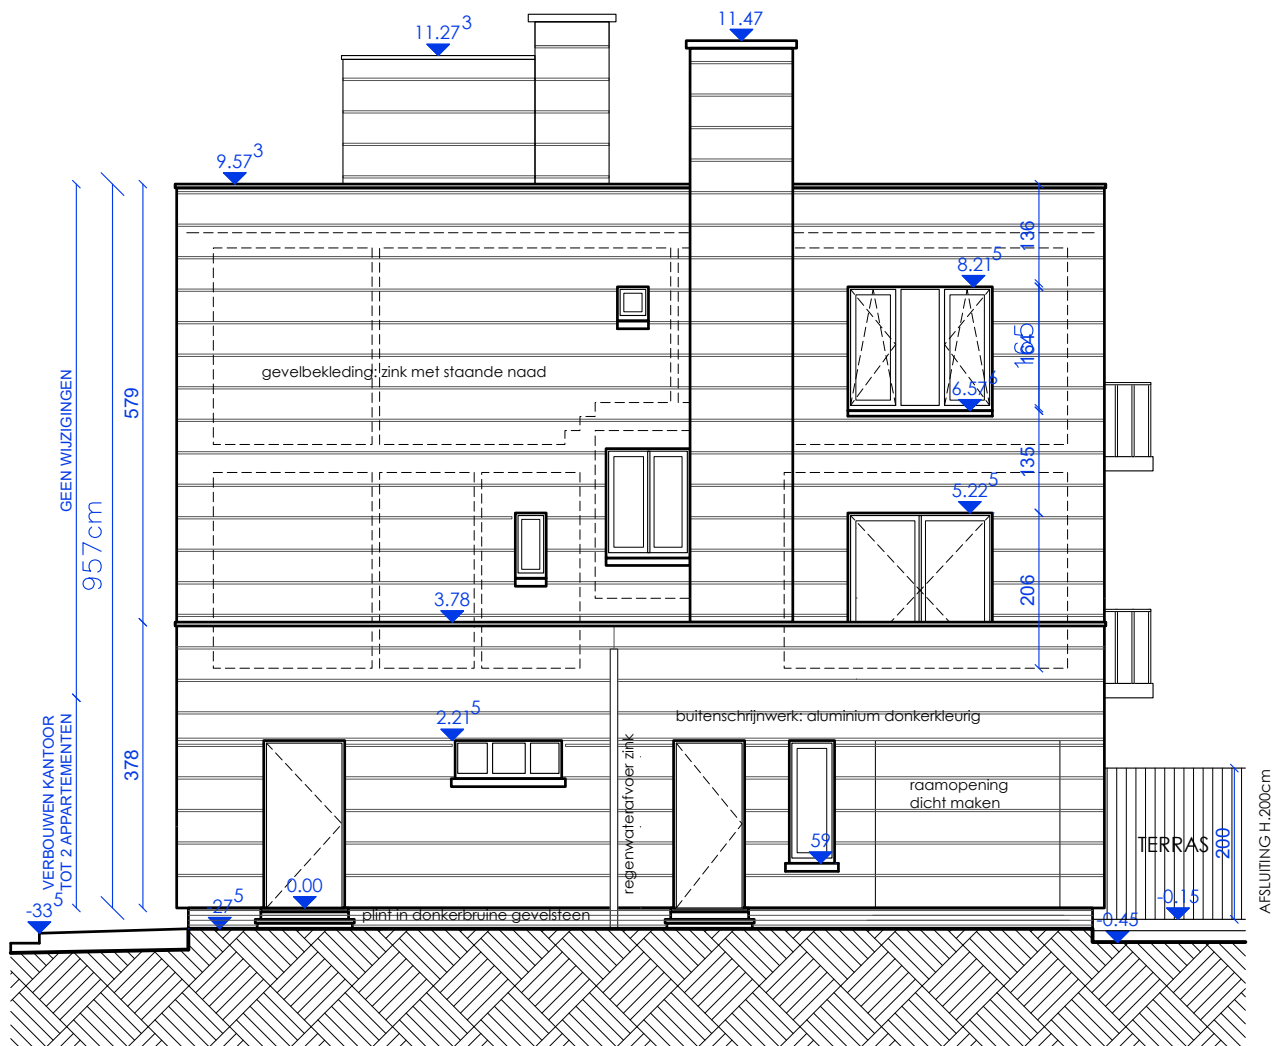

RECHTER GEVEL

NIEUWE TOESTAND

schaal 1/100



niveau 0.00 = 8.20 TAW

TYBERGHIEN & PARTNERS - 1864 - 20250910 - VERBOUWEN KANTOOR TOT 2 WOONGELEGENHEDEN