

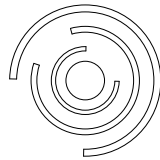


ZIE BIJZONDERE
VOORWAARDE(N)

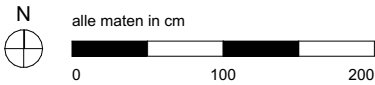

bast architects|engineers || De Pintelaan 347 9000 Gent || T 09 395 91 20 || info@bast.coop ||

bast

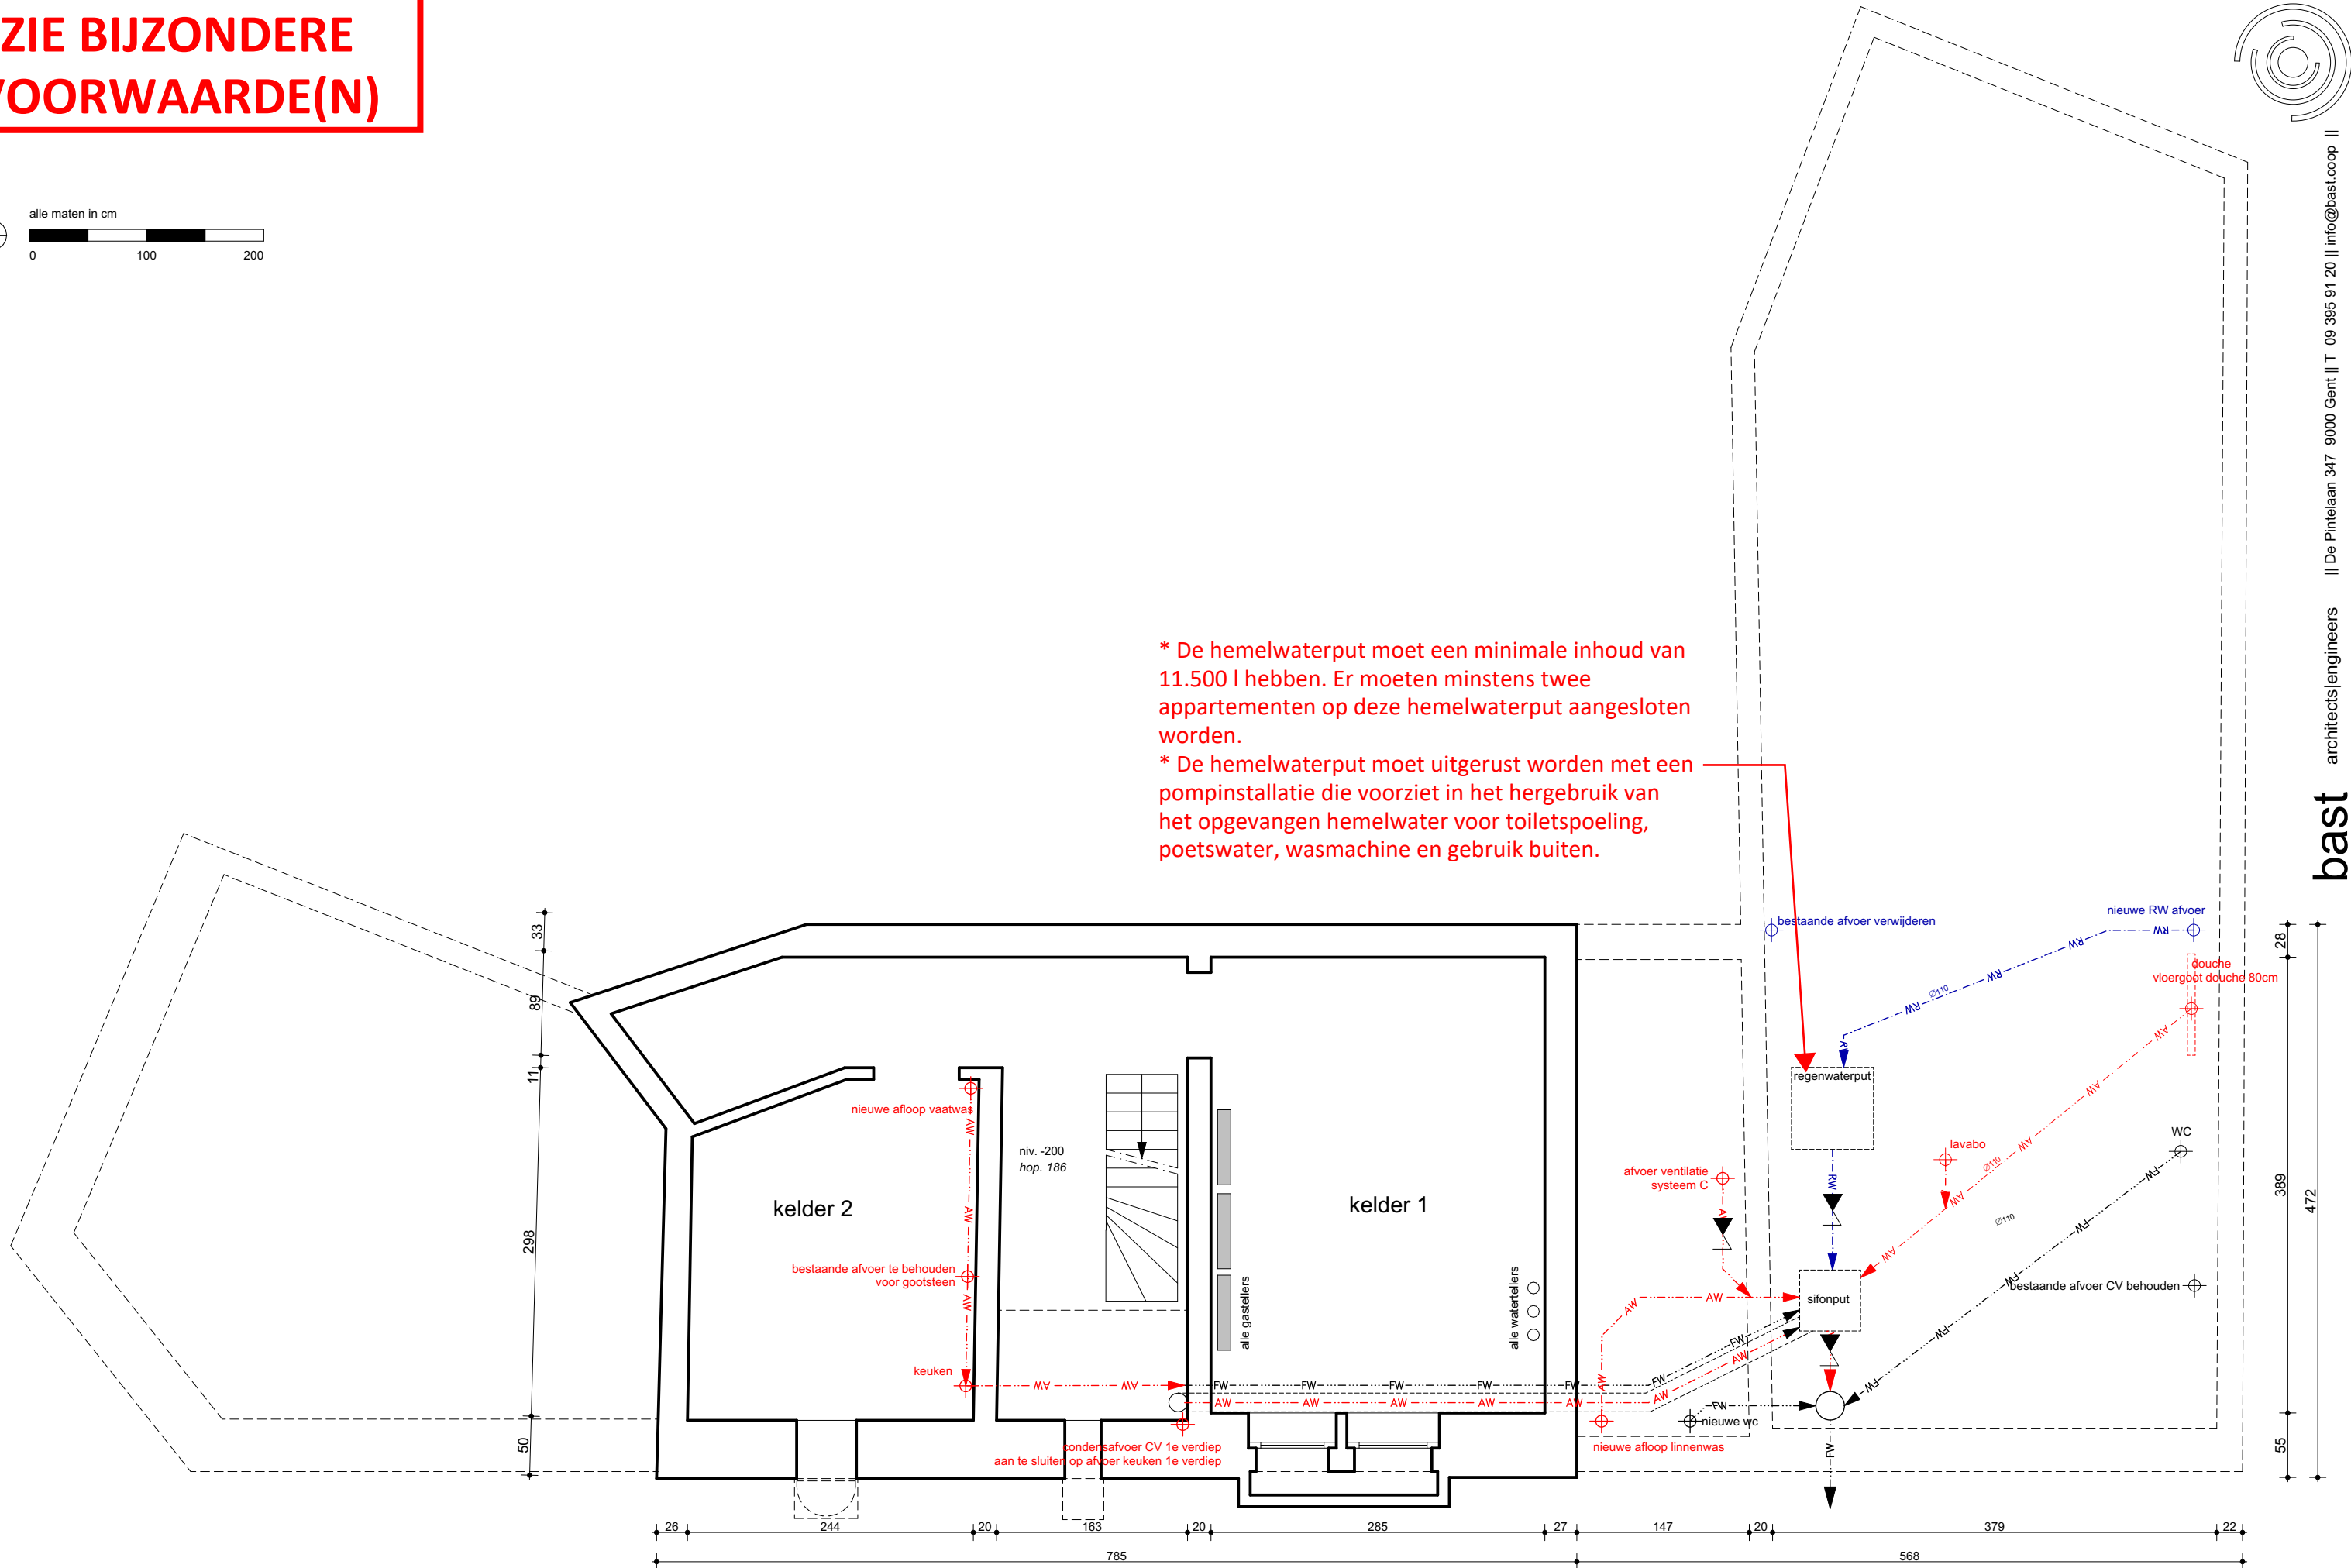

* De hemelwaterput moet een minimale inhoud van 11.500 l hebben. Er moeten minstens twee appartementen op deze hemelwaterput aangesloten worden.

* De hemelwaterput moet uitgerust worden met een pompinstallatie die voorziet in het hergebruik van het opgevangen hemelwater voor toiletspoeling, poetswater, wasmachine en gebruik buiten.

Alle maatvoering is strikt indicatief en dient op de werf gecontroleerd te worden door de aannemer.

25.205 250401 KB geprint op 12/05/2025 - A3

Vergunningsaanvraag
P_N Kelder

schaal: 1:50
tekenaar: KB
revisie: LPi

werf: Bestemmingswijziging
Sint-Pietersaalstraat 1
9000 Gent
Afd 8e, Sie H, Nr 94N

dossiernr.: 25.205
datum: 08/04/25
plannummer: 5