
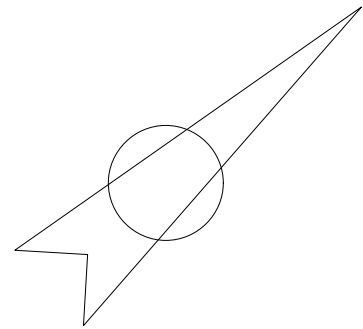
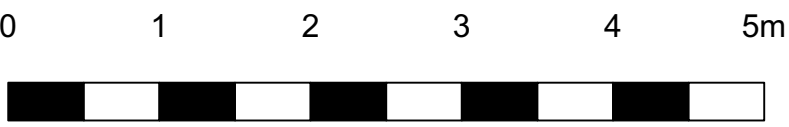


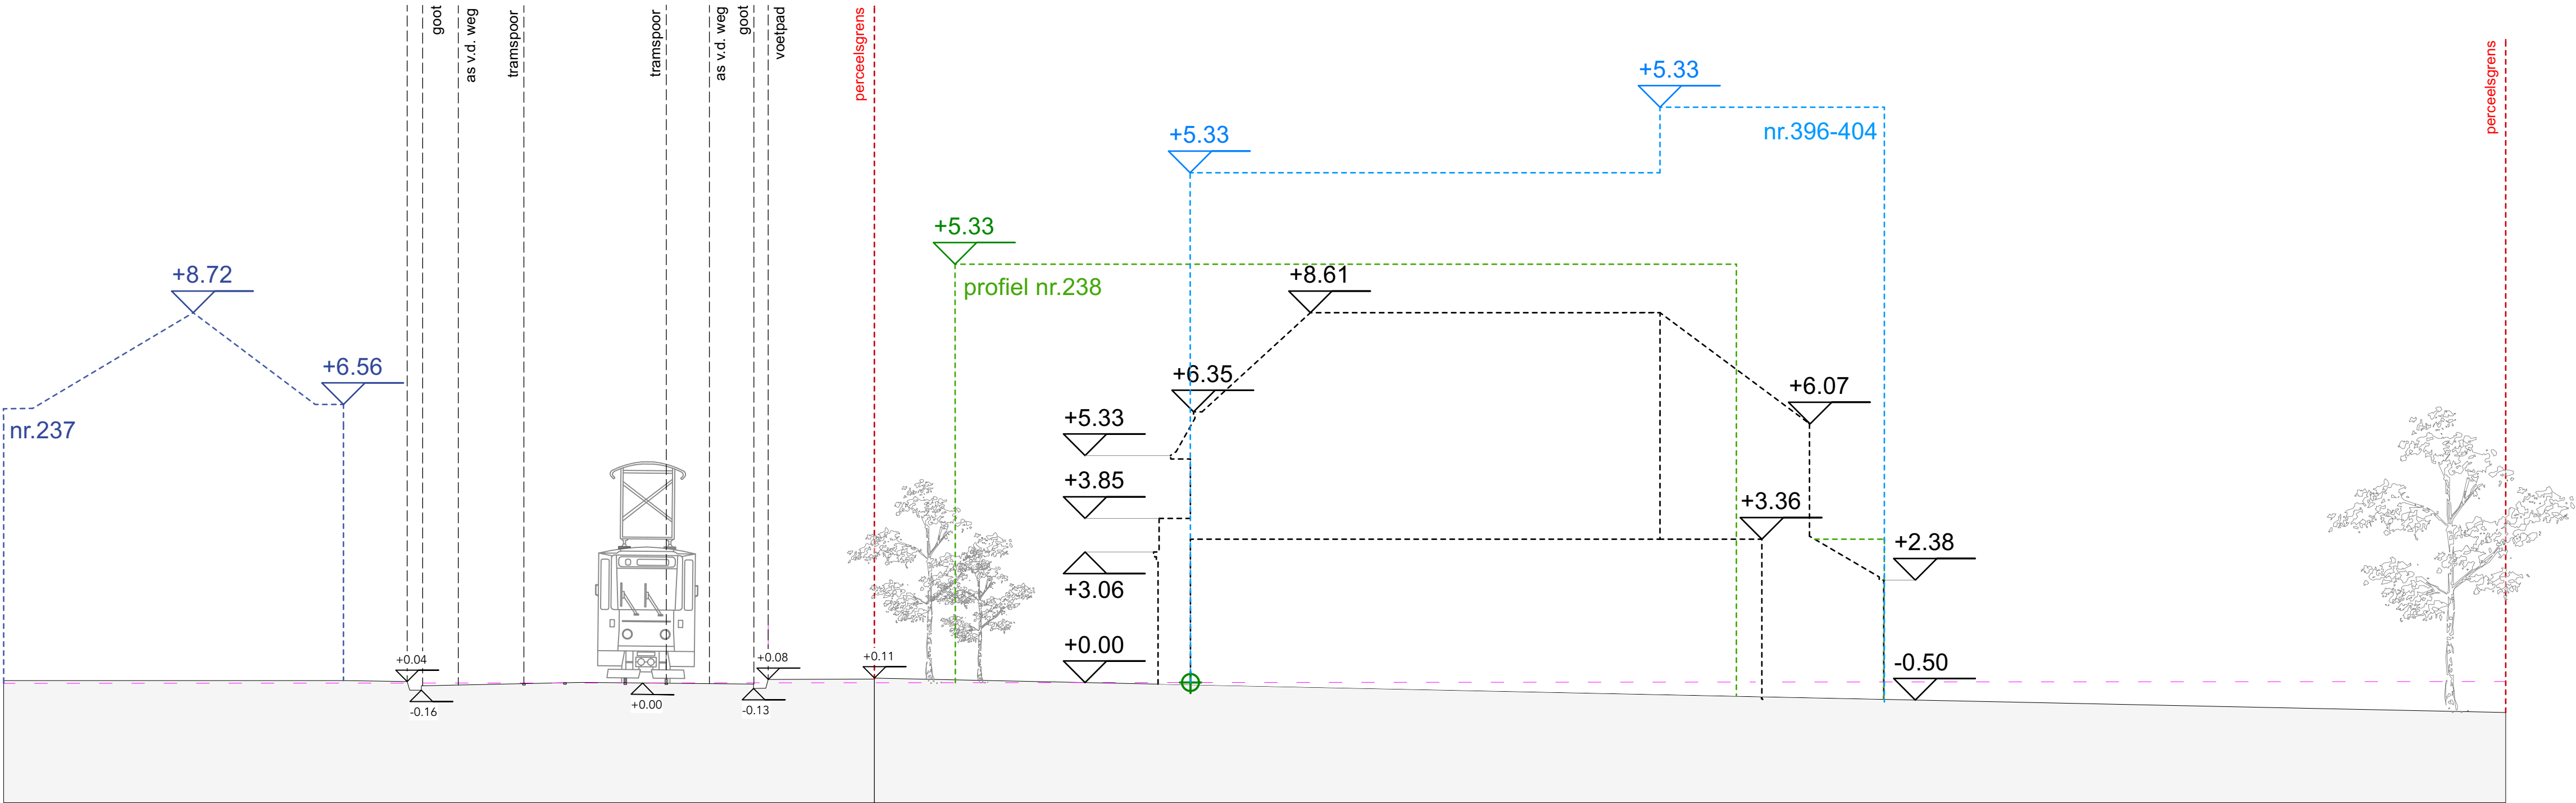

Schaal 1:100

Renovatie eengezinswoning (open bebouwing) Maaltebruggestraat 236 9000 Gent Kadastrale gegevens: 7e afdeling, sectie I, nr. 0469/00R004	PROJECT / B O U W P L A A T S
Dhr. Spanhove & Mevr. Backlé Maaltebruggestraat 236 9000 Gent	OPDRACHTGEVERS
ANTE architecten bvba Stationsstraat 76 B-9100 Sint-Niklaas 03/789 99 65	ARCHITECT
A: Bouwaanvraag	WIJZIGINGEN
S C H A A L : 1 / 1 0 0	Opgemaakt op 07 augustus 2025
B O U W A A N V R A A G	DOSSIER / P L A N N U M M E R
BA_SPAN_T_N_02_Terrain profiel	2001_SPAN