


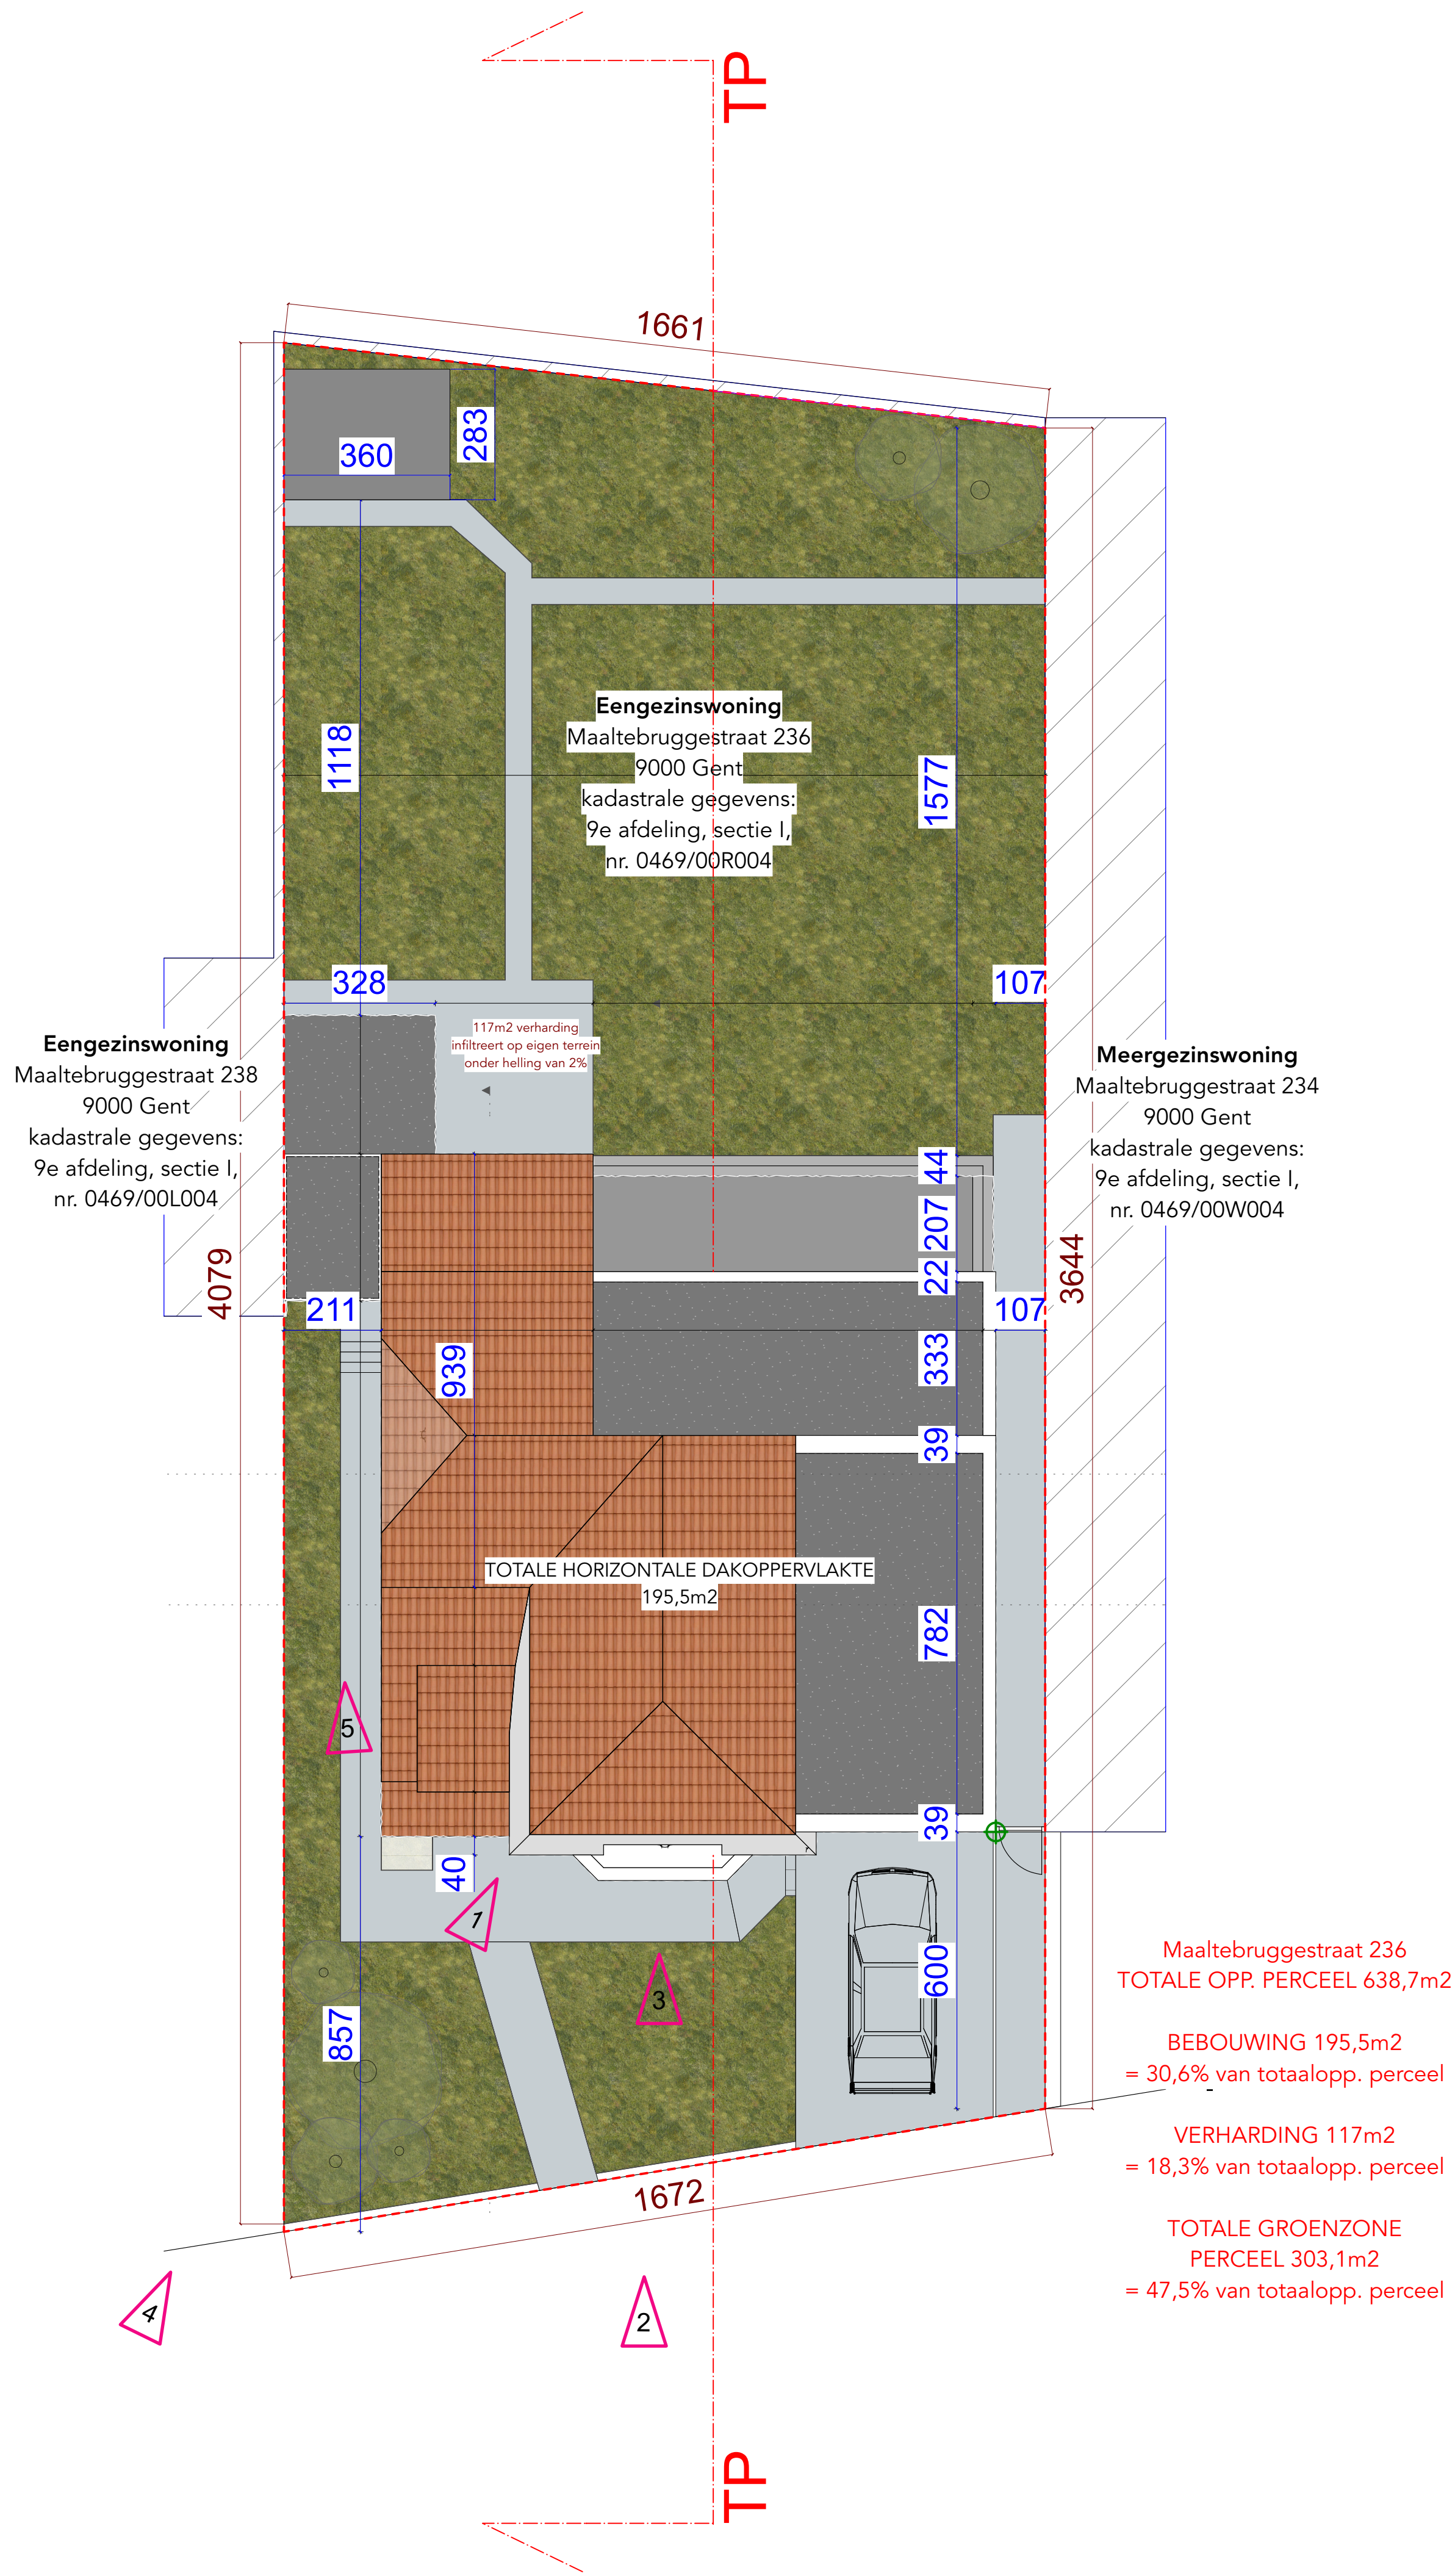



Schaal 1:100

Renovatie eengezinswoning (open bebouwing)	PROJECT / B O U W P L A A T S
Maaltebruggestraat 236 9000 Gent Kadastrale gegevens: 7e afdeling, sectie I, nr. 0469/00R004	
Dhr. Spanhove & Mevr. Backlé	OPDRACHTGEVERS
Maaltebruggestraat 236 9000 Gent	
ANTE architecten bvba Stationsstraat 76 B-9100 Sint-Niklaas 03/789 99 65	ARCHITECT
A: Bouwaanvraag	WIJZIGINGEN
S C H A A L : 1 / 1 0 0	Opgemaakt op 07 augustus 2025
B O U W A A N V R A A G	
BA_SPAN_I_V_01_Inplantingsplan	DOSSIER/PLANNUMMER 2001_SPAN