
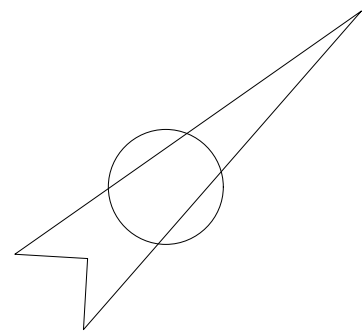
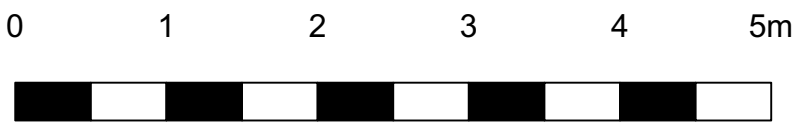


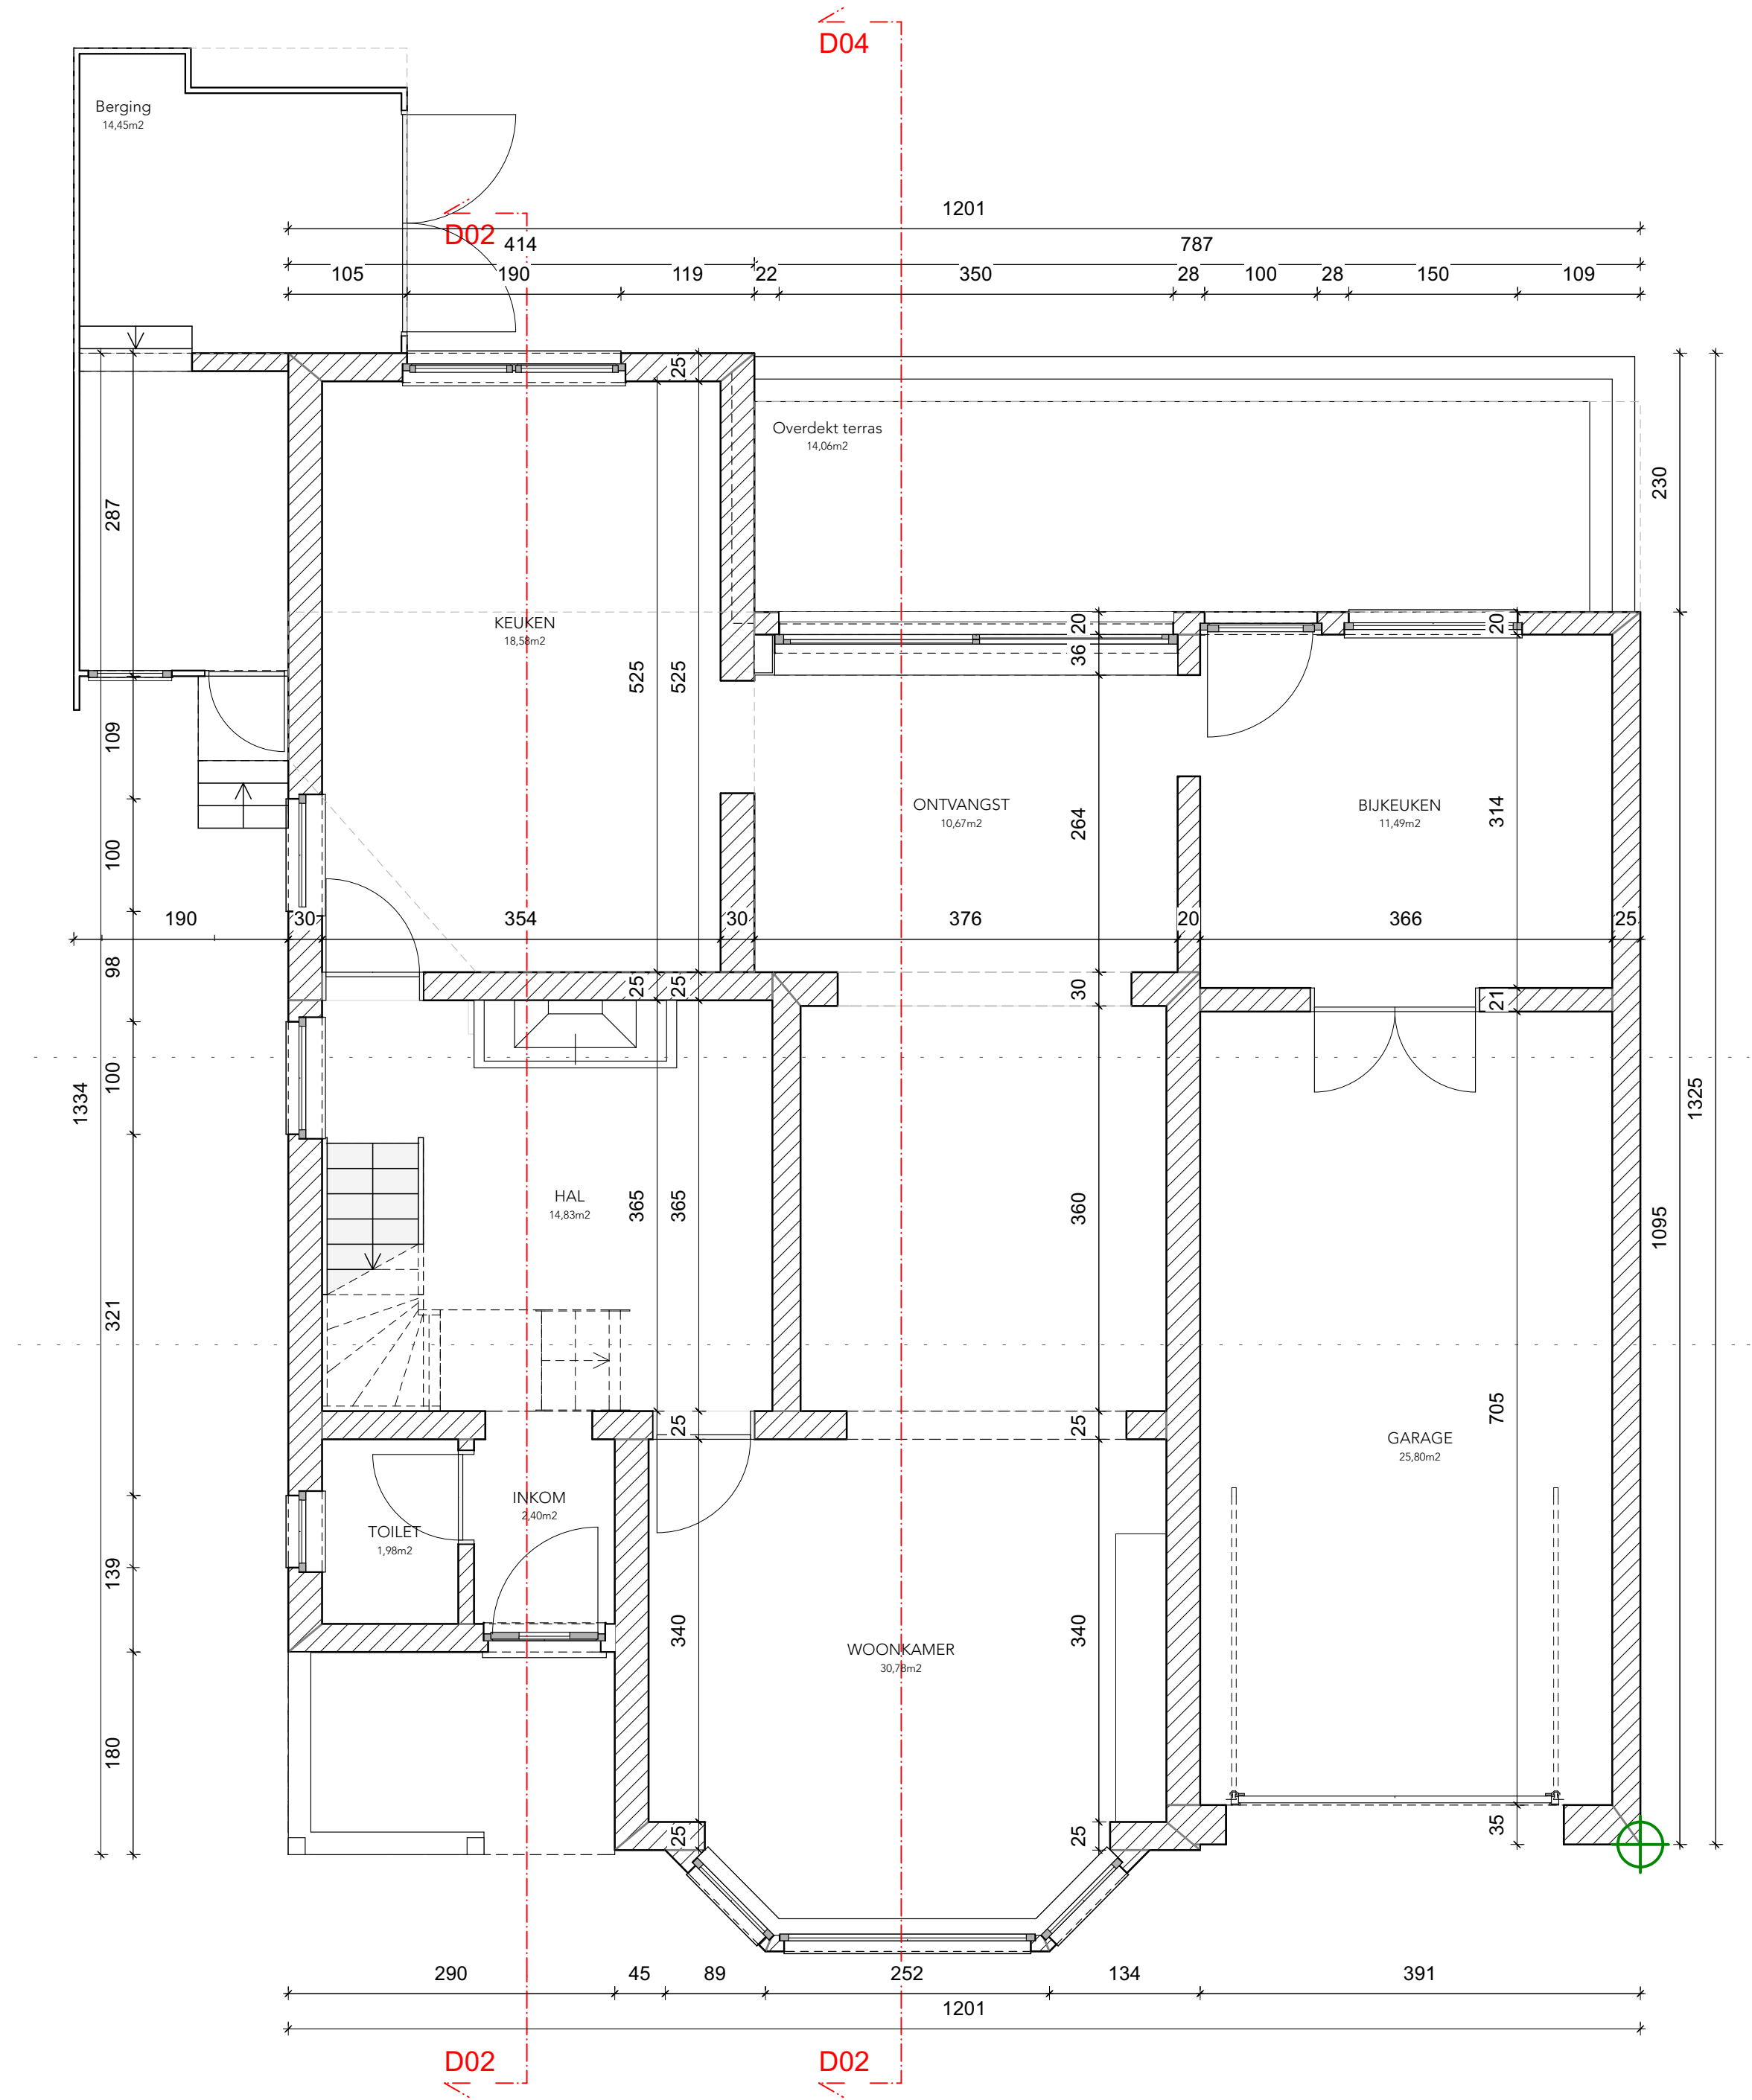

|   |   |
|---|---|
| <div><div></div><div>Schaal 1:50</div></div>   |   |
| <div><div><div><div>Renovatie eengezinswoning (open bebouwing)</div><div>Maaltebruggestraat 236<br/>9000 Gent<br/>Kadastrale gegevens: 7e afdeling, sectie I, nr. 0469/00R004</div></div><div><div>Dhr. Spanhove &amp; Mevr. Backlé</div><div>Maaltebruggestraat 236<br/>9000 Gent</div></div><div><div>ANTE architecten bvba</div><div>Stationsstraat 76<br/>B-9100 Sint-Niklaas<br/>03/789 99 65</div></div><div><div>A: Bouwaanvraag</div><div></div><div></div><div></div></div><div><div>SCHAAL: 1/50</div><div>BOUWAANVRAAG</div></div></div><div>BA_SPAN_P_V_08_Gelijkvloers</div></div> | <div><div>PROJECT / B O U W P L A A T S</div><div>OPDRACHTGEVERS</div><div>ARCHITECT</div><div>WIJZIGINGEN</div><div>Opgericht op 07 augustus 2025</div><div>DOSSIER/PLANNUMMER</div><div>2001_SPAN</div></div> |