
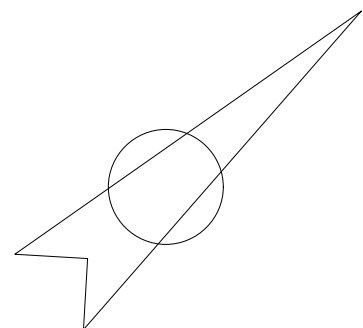


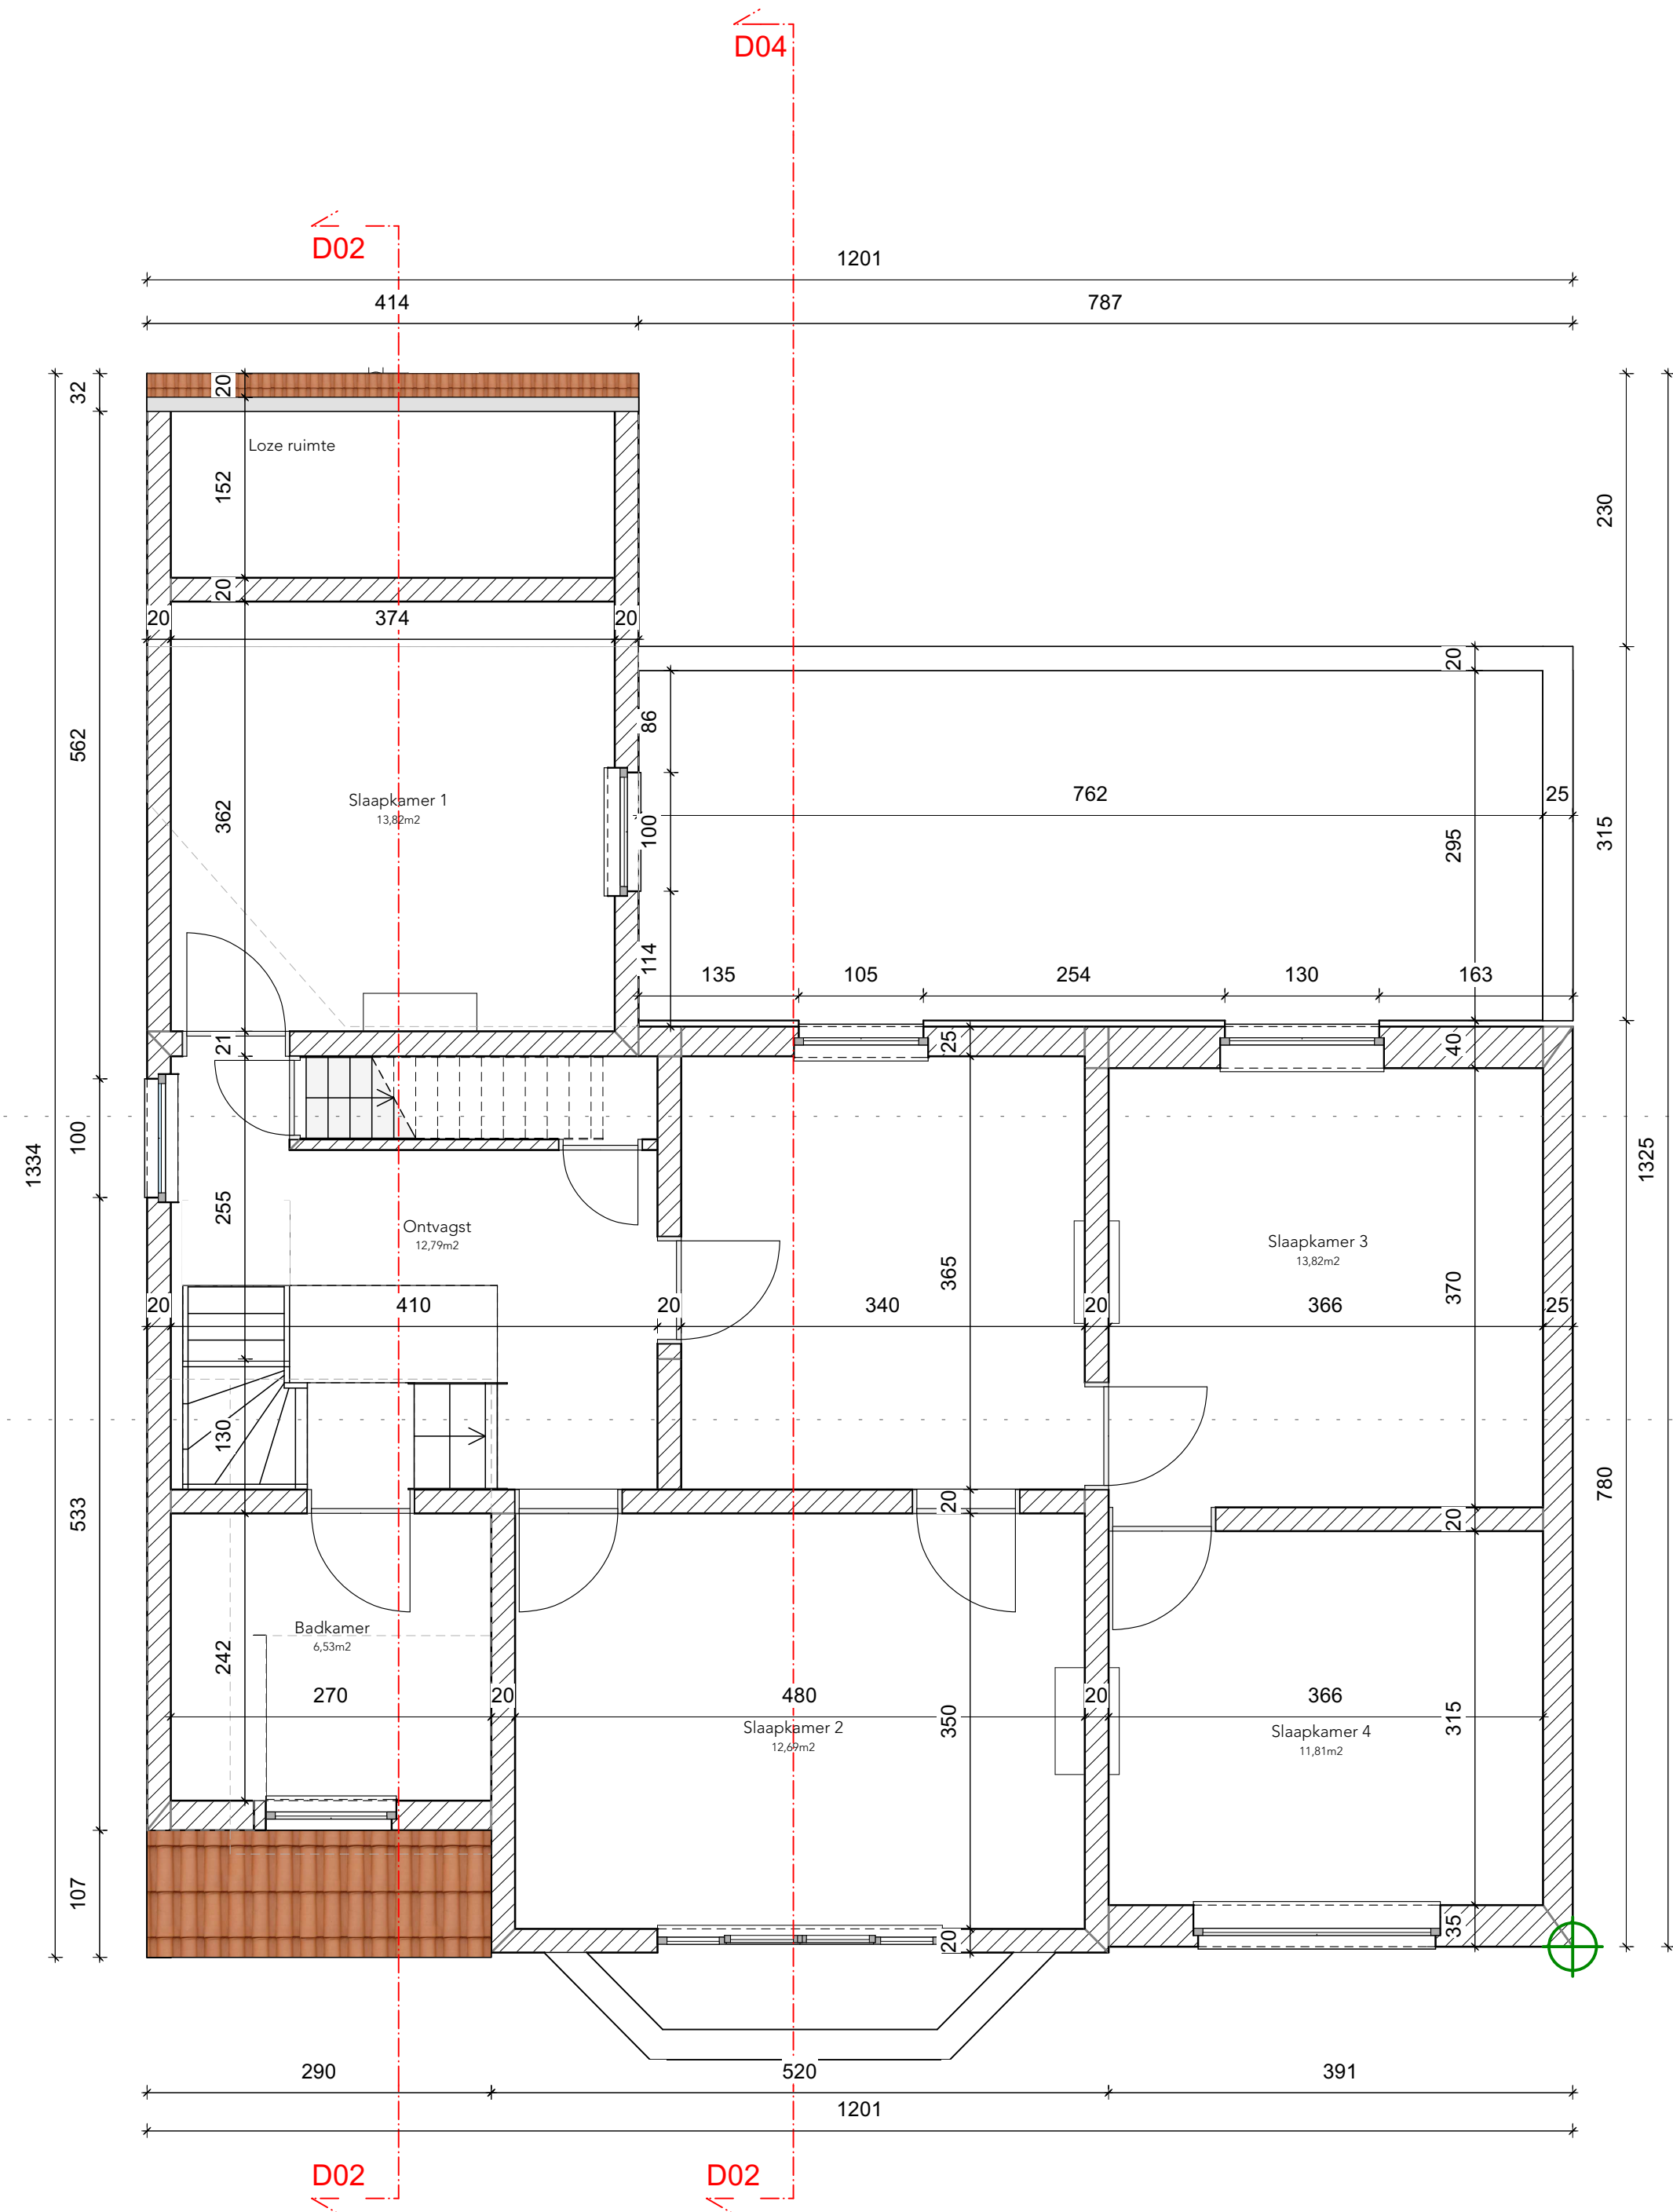


Schaal 1:50

Renovatie eengezinswoning (open bebouwing)		PROJECT / B O U W P L A A T S	
Maaltebruggestraat 236 9000 Gent Kadastrale gegevens: 7e afdeling, sectie I, nr. 0469/00R004		OPDRACHTGEVERS	
Dhr. Spanhove & Mevr. Backlé Maaltebruggestraat 236 9000 Gent		ARCHITECT	
ANTE architecten bvba Stationsstraat 76 B-9100 Sint-Niklaas 03/789 99 65		WIJZIGINGEN	
A: Bouwaanvraag			
S C H A A L : 1 / 50	B O U W A A N V R A A G	Opgemaakt op 07 augustus 2025	
BA_SPAN_P_V_09_Eerste verdieping		DOSSIER / P L A N N U M M E R	
		2001_SPAN	