
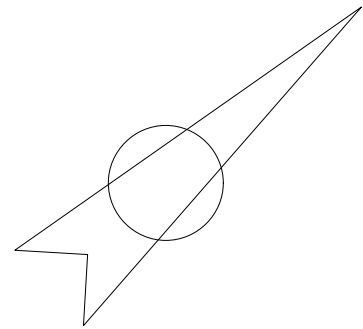


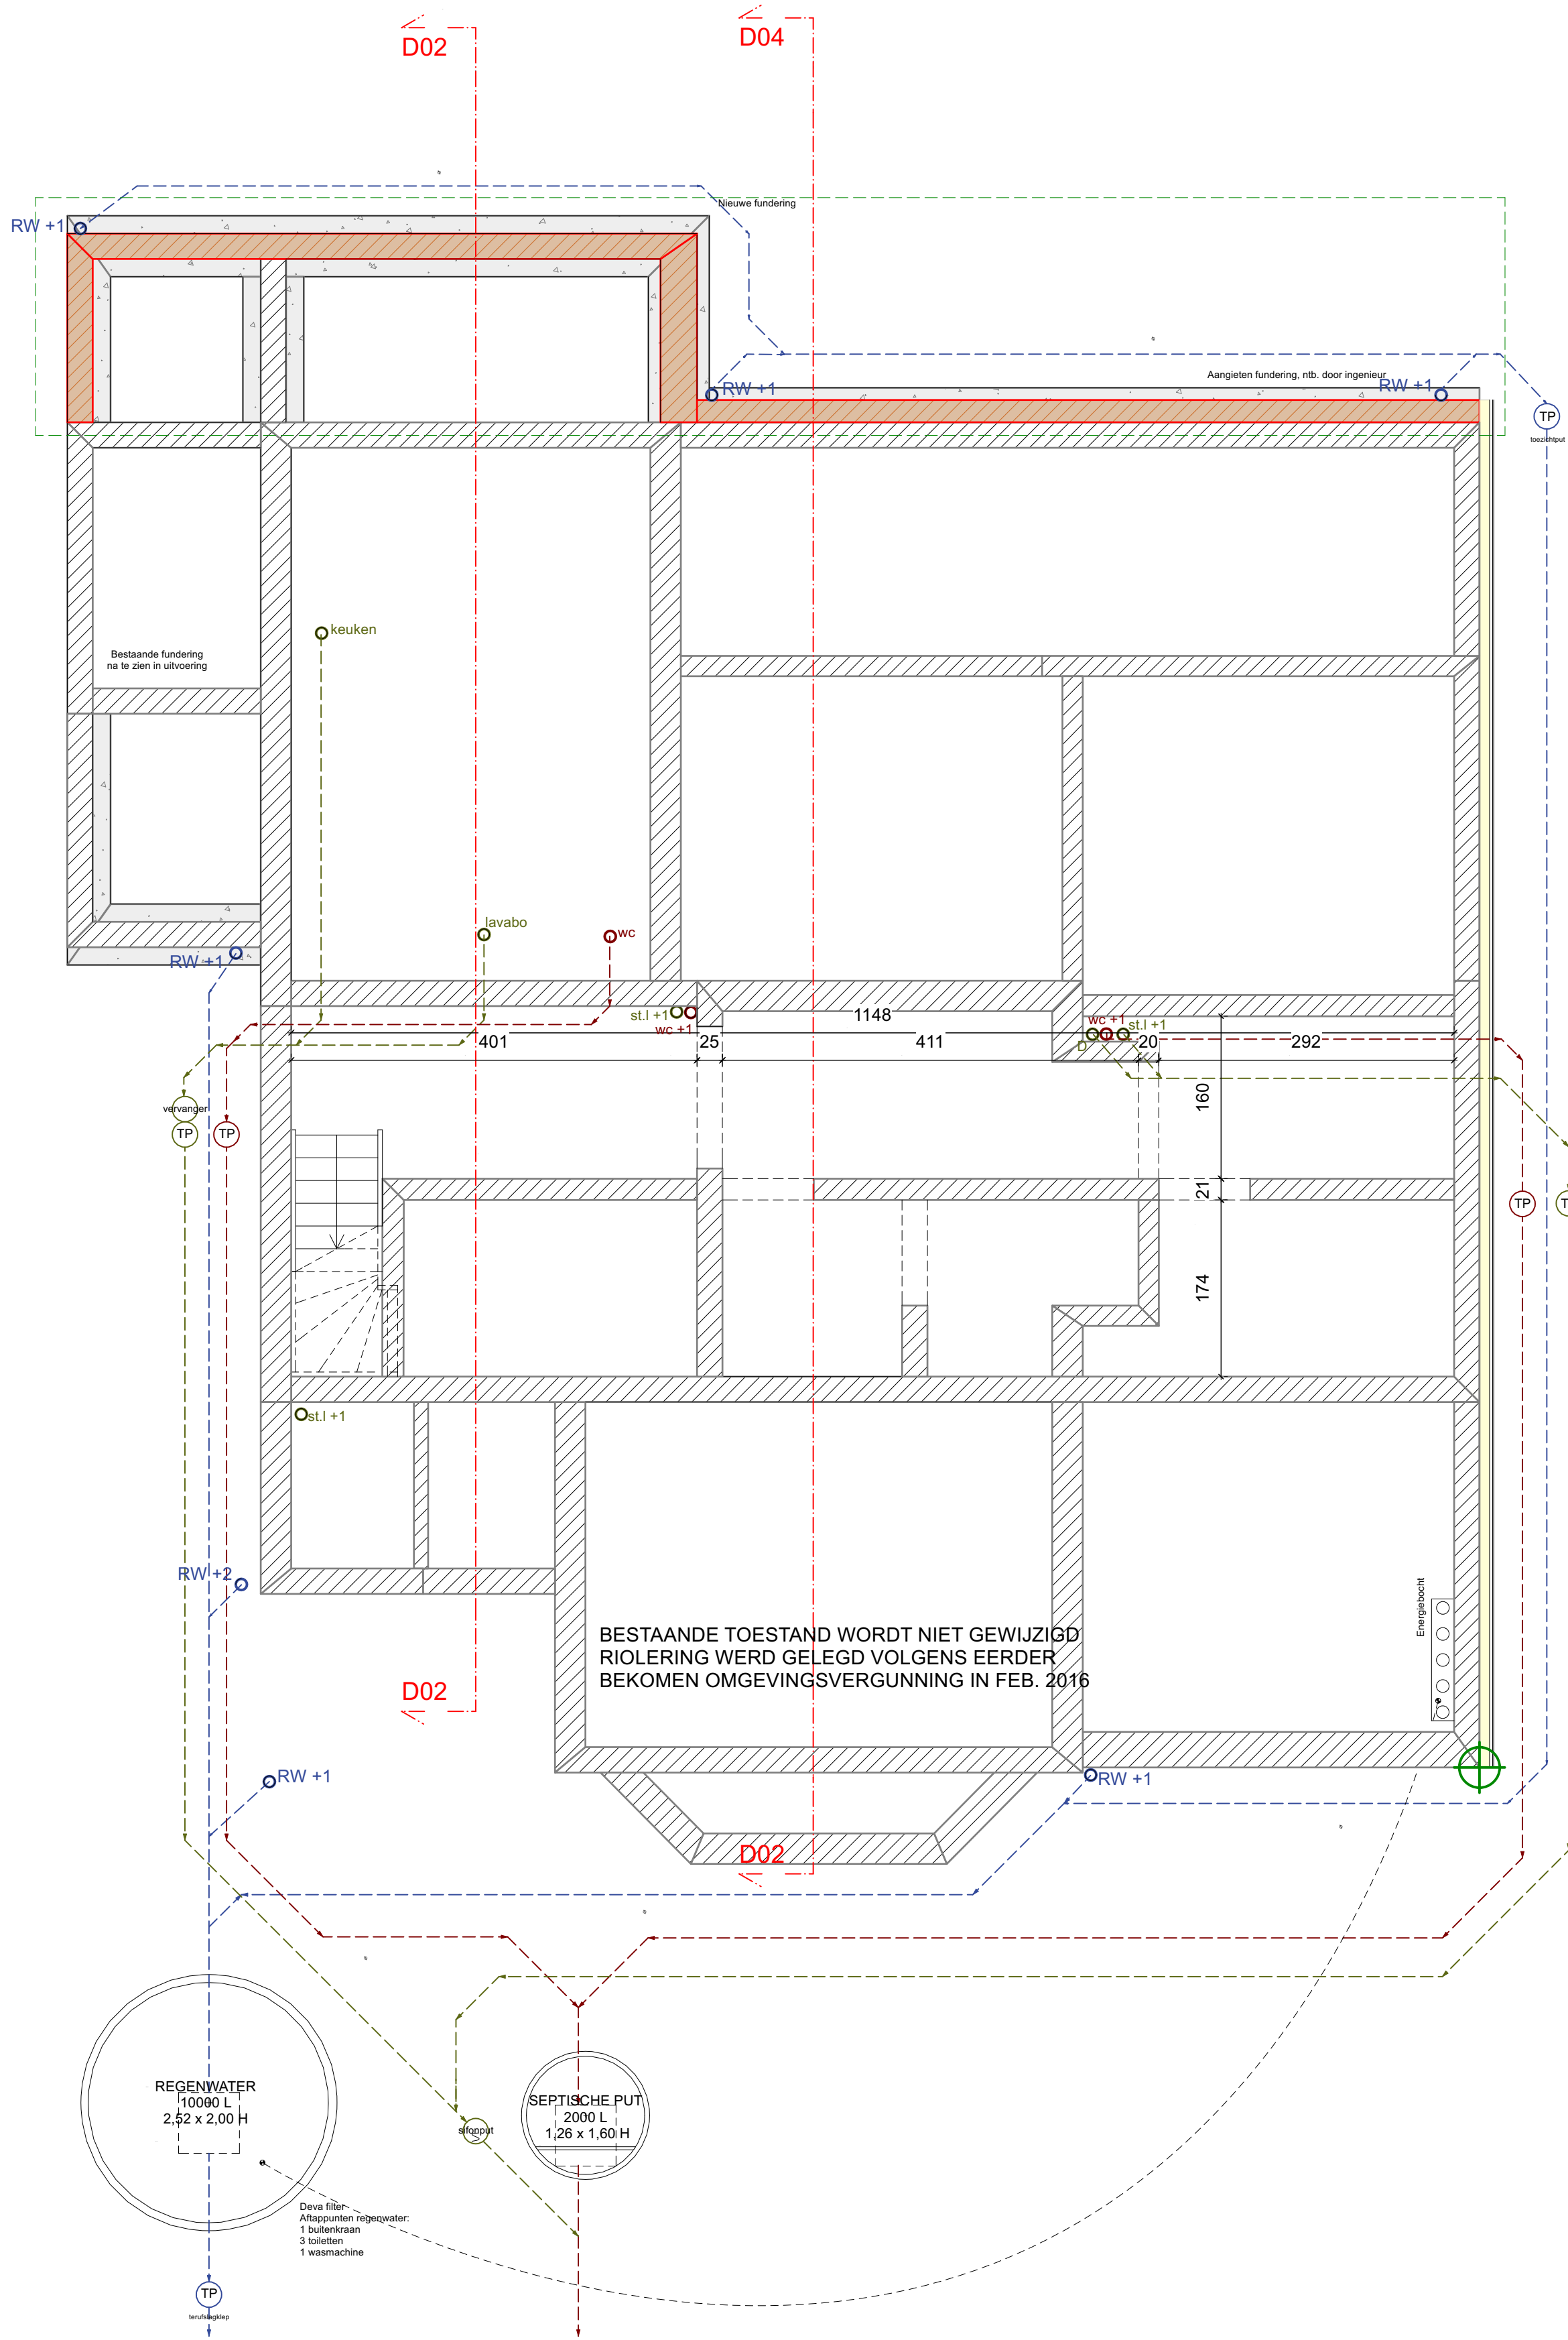


Schaal 1:50

Renovatie eengezinswoning (open bebouwing)		PROJECT / BOUWPLAATS	
Maaltebruggestraat 236 9000 Gent Kadastrale gegevens: 7e afdeling, sectie I, nr. 0469/00R004		OPDRACHTGEVERS	
Dhr. Spanhove & Mevr. Backlé Maaltebruggestraat 236 9000 Gent		ARCHITECT	
ANTE architecten bvba Stationsstraat 76 B-9100 Sint-Niklaas 03/789 99 65		WIJZIGINGEN	
A: Bouwaanvraag			
SCHAAL: 1/ 50	BOUWAANVRAAG	Opgemaakt op 07 augustus 2025	
BA_SPAN_P_B_07_Fundering		DOSSIER/PLANNUMMER	
		2001_SPAN	