


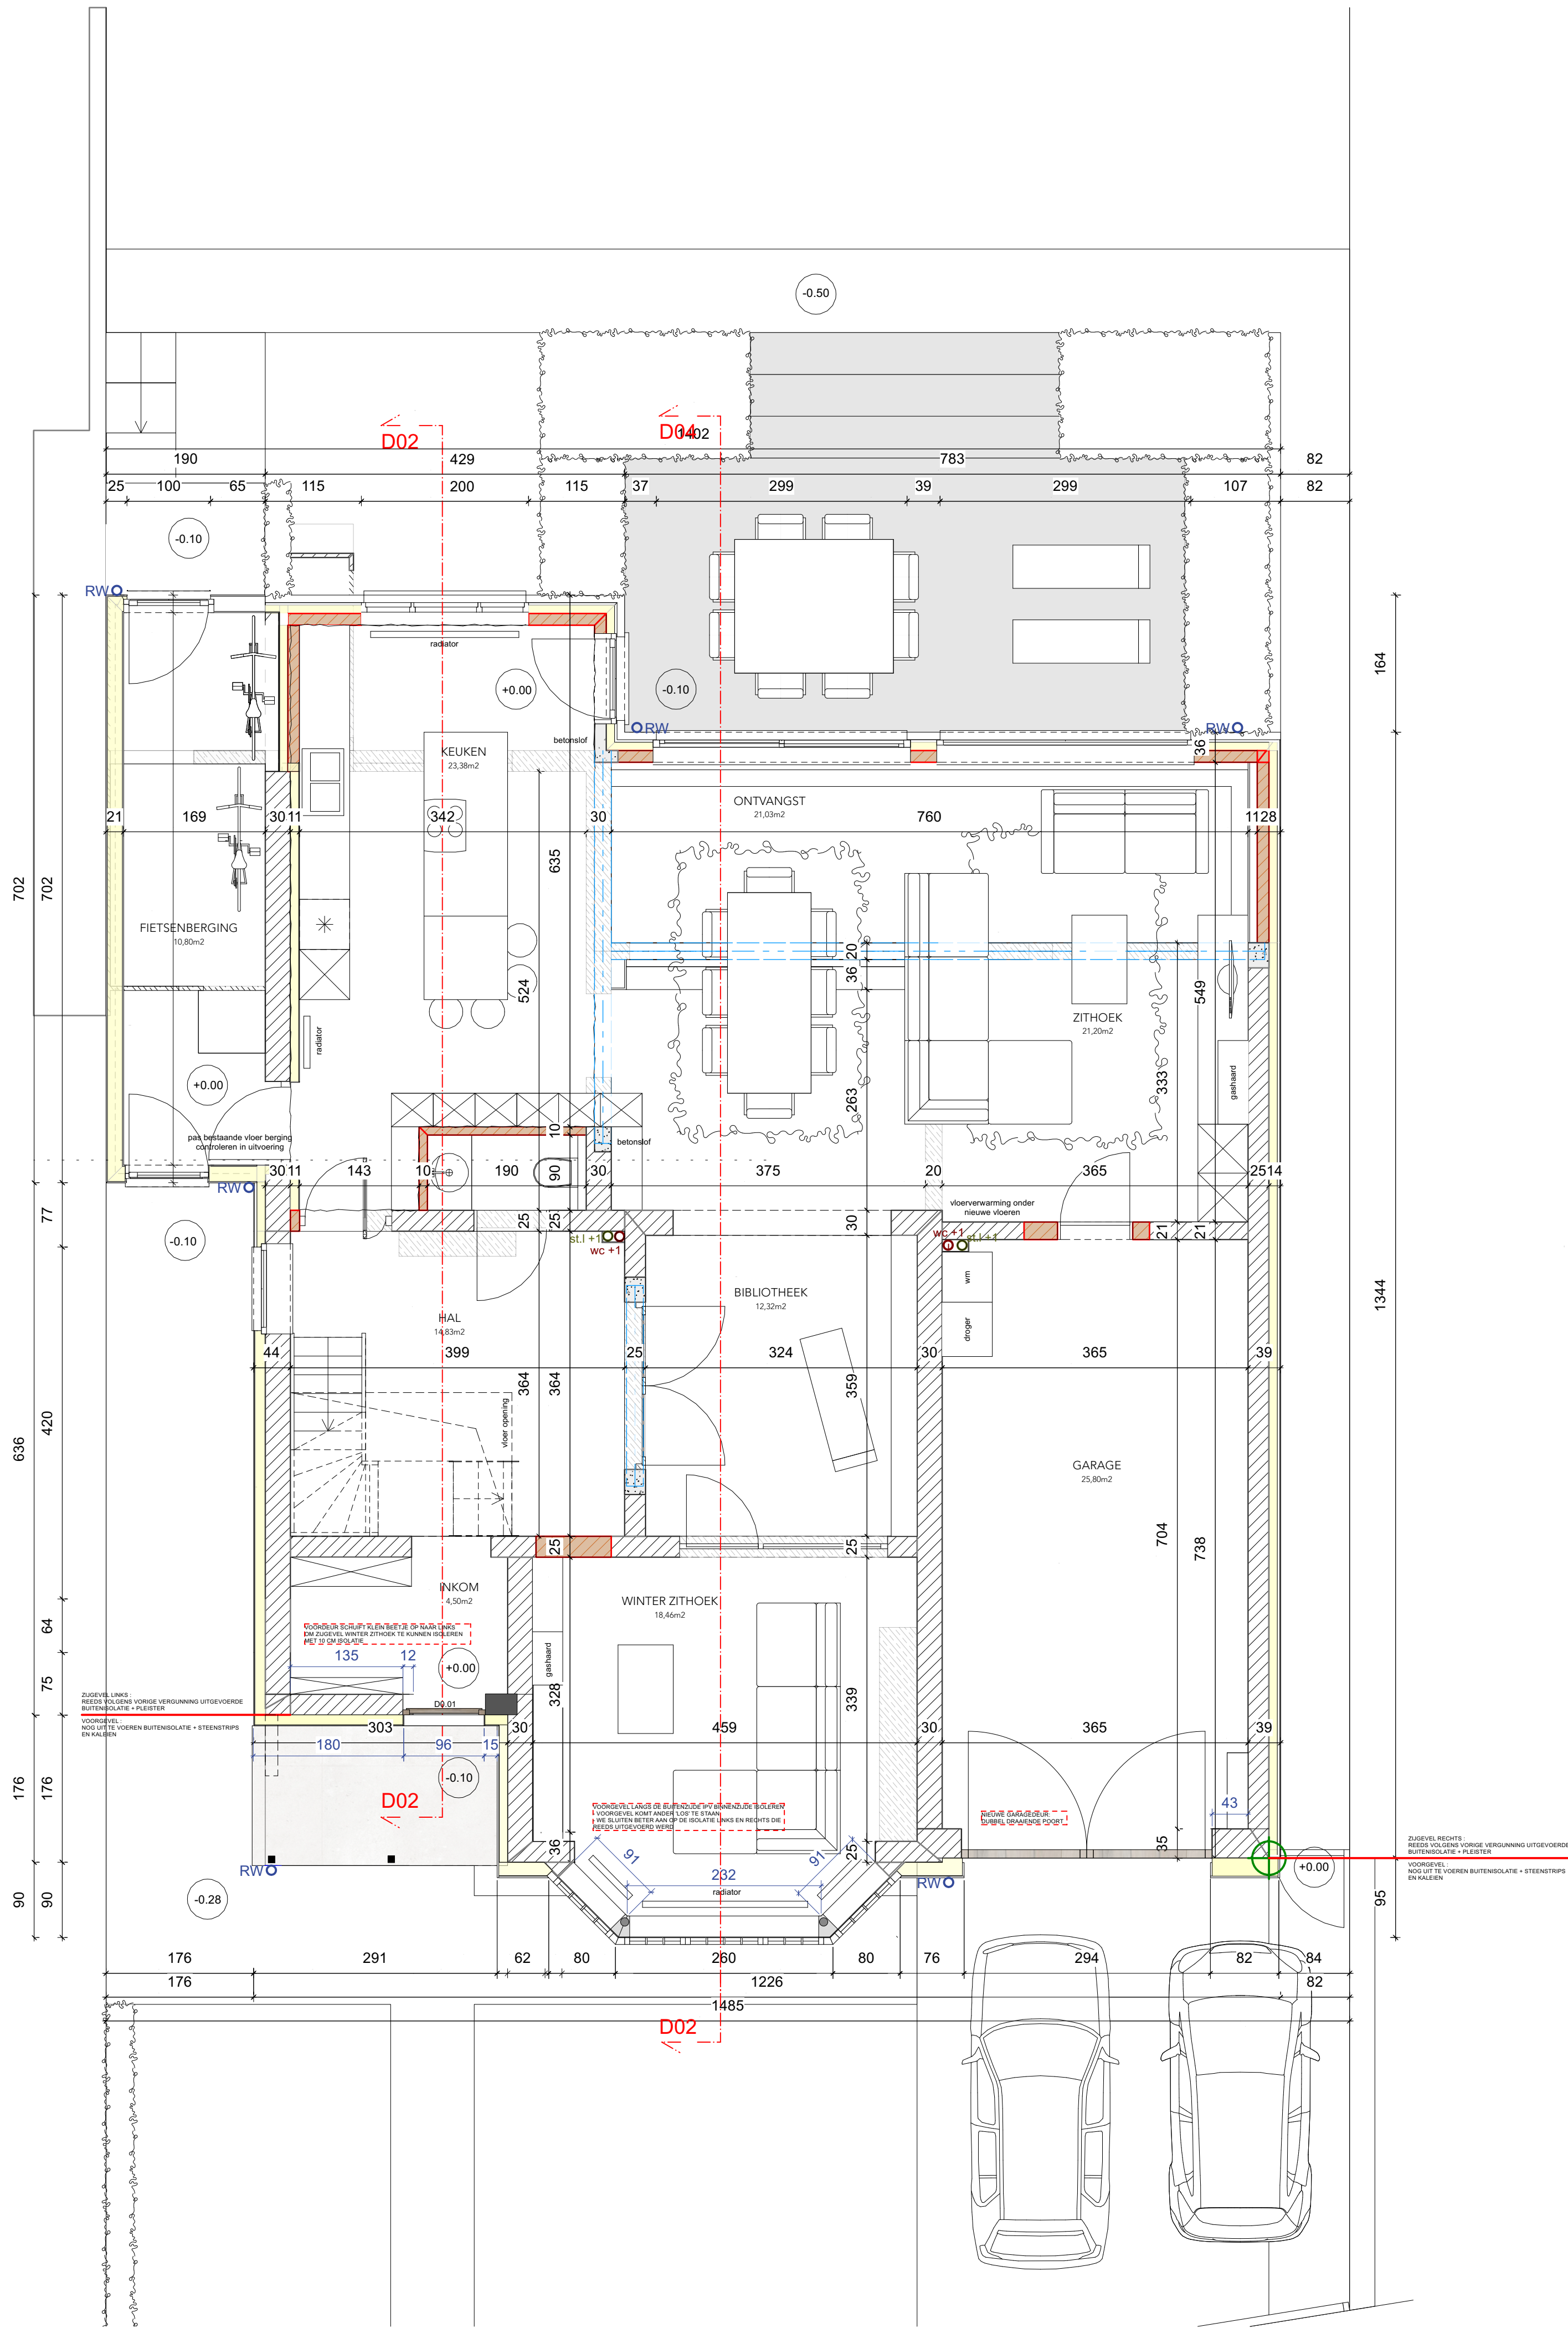

  
Schaal 1:50

|   |              |                                     |
|---|--------------|-------------------------------------|
| Renovatie eengezinswoning (open bebouwing)                                                         |              | PROJECT / BOUWPLAATS                |
| Maaltebruggestraat 236<br>9000 Gent<br>Kadastrale gegevens: 7e afdeling, sectie I, nr. 0469/00R004 |              |                                     |
| Dhr. Spanhove & Mevr. Backlé                                                                       |              | OPDRACHTGEVERS                      |
| Maaltebruggestraat 236<br>9000 Gent                                                                |              |                                     |
| ANTE architecten bvba<br>Stationsstraat 76<br>B-9100 Sint-Niklaas<br>03/789 99 65                  |              | ARCHITECT                           |
| A: Bouwaanvraag                                                                                    |              | WIJZIGINGEN                         |
|   |              |                                     |
|   |              |                                     |
|   |              |                                     |
|   |              |                                     |
| SCHAAL: 1 / 50                                                                                     | BOUWAANVRAAG | Opgemaakt op 07 augustus 2025       |
| BA_SPAN_P_N_08_Gelijkvloers                                                                        |              | DOSSIER/PLANNUMMER<br><br>2001_SPAN |