


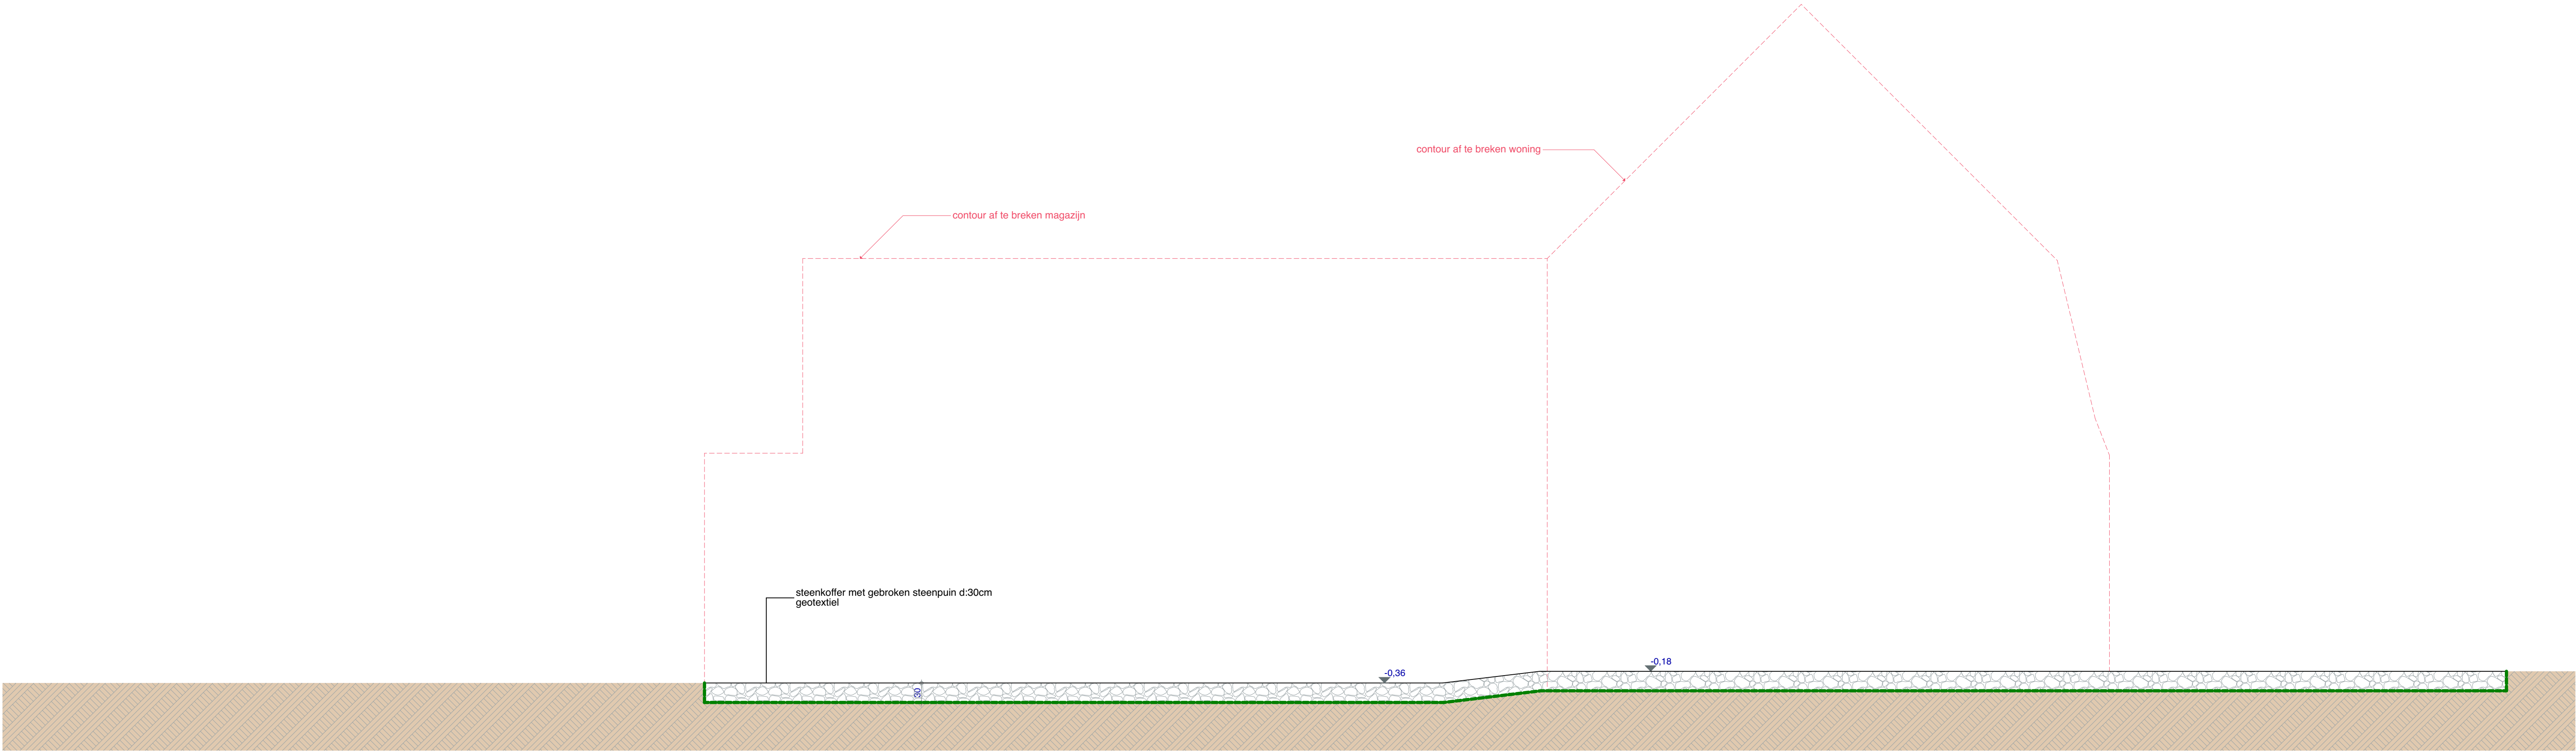

DOORSNEDE S 01
Schaal 1/50