


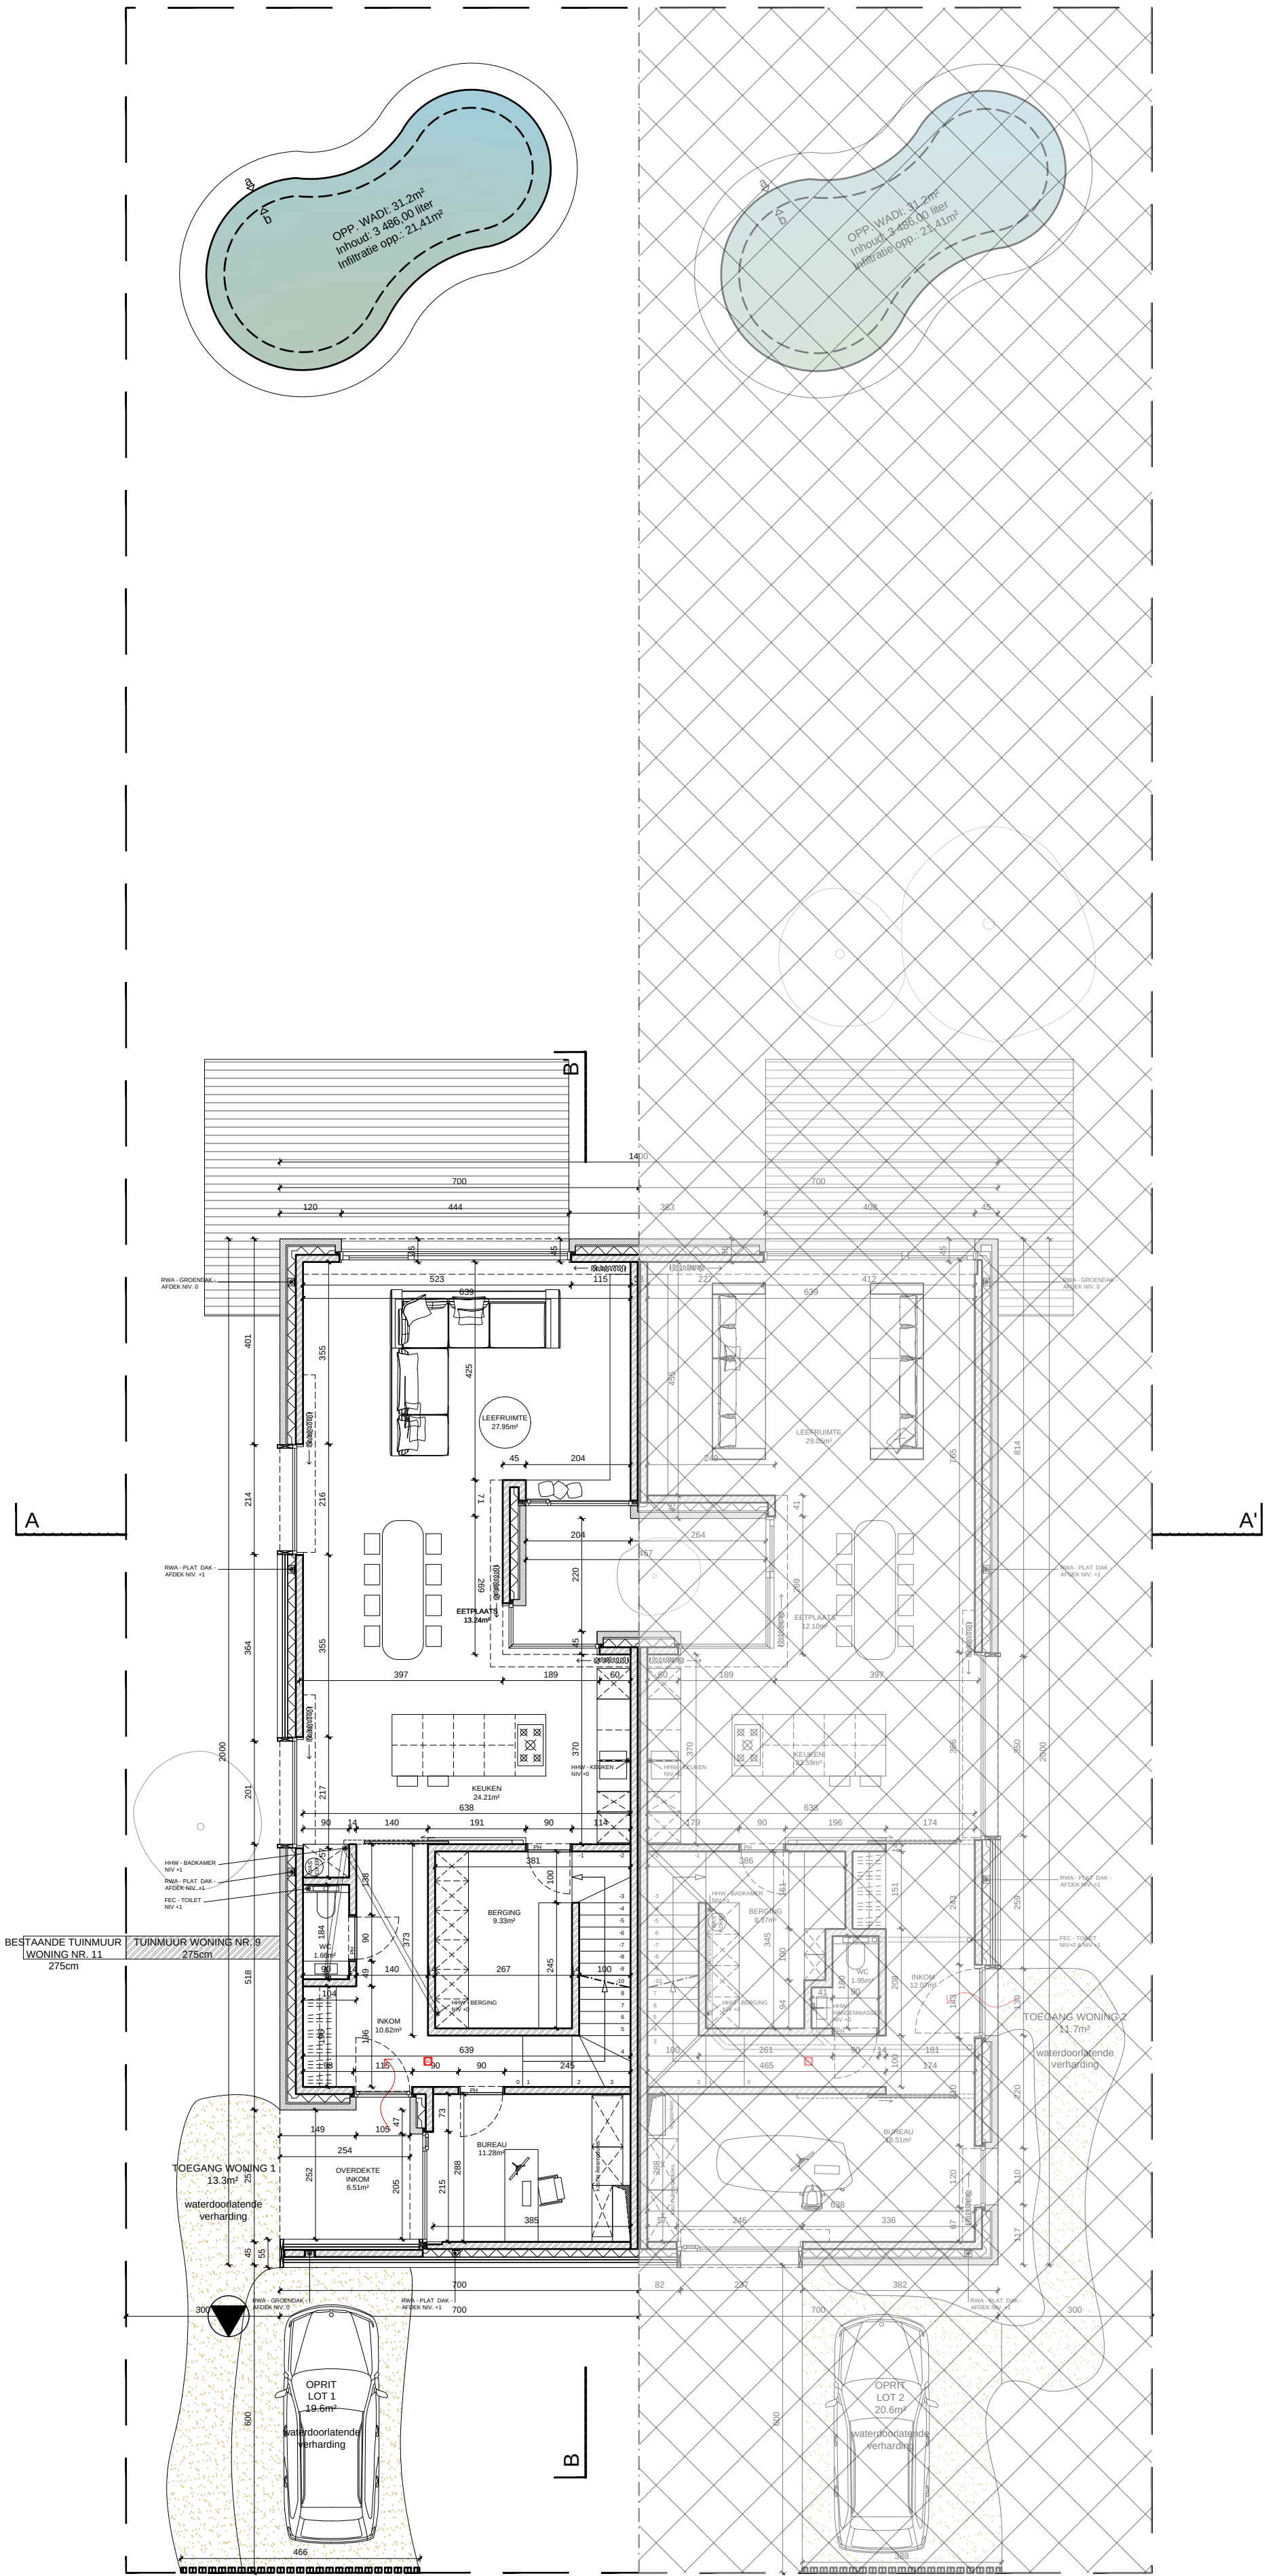

PLAN NIVEAU 0 - LOT 1  
WONING - BRUTO OPP. : 128.6m<sup>2</sup>

PLAN NIVEAU 0 - LOT 2  
WONING - BRUTO OPP. : 134.6m<sup>2</sup>



|                            |                                                                          |   |                                    |                                             |  |
|----------------------------|--------------------------------------------------------------------------|---|------------------------------------|---------------------------------------------|--|
| <p>C A S   ARCHITECTEN</p> | <p><b>BOUWPLAATS</b><br/>Lieven Duvoselstraat 10<br/>9050 Gentbrugge</p> | <p><b>OPDRACHTGEVER</b><br/>Mevr. &amp; Mevr. Tine Cornelis -<br/>Anke Cornelis<br/>Lieven Duvoselstraat 9<br/>9050 Gentbrugge</p> | <p><b>DATUM</b><br/>20.05.2025</p> | <p><b>Schaal: 1:100</b></p> <p>0 2 4 6m</p> |  |
|----------------------------|--------------------------------------------------------------------------|---|------------------------------------|---------------------------------------------|--|