


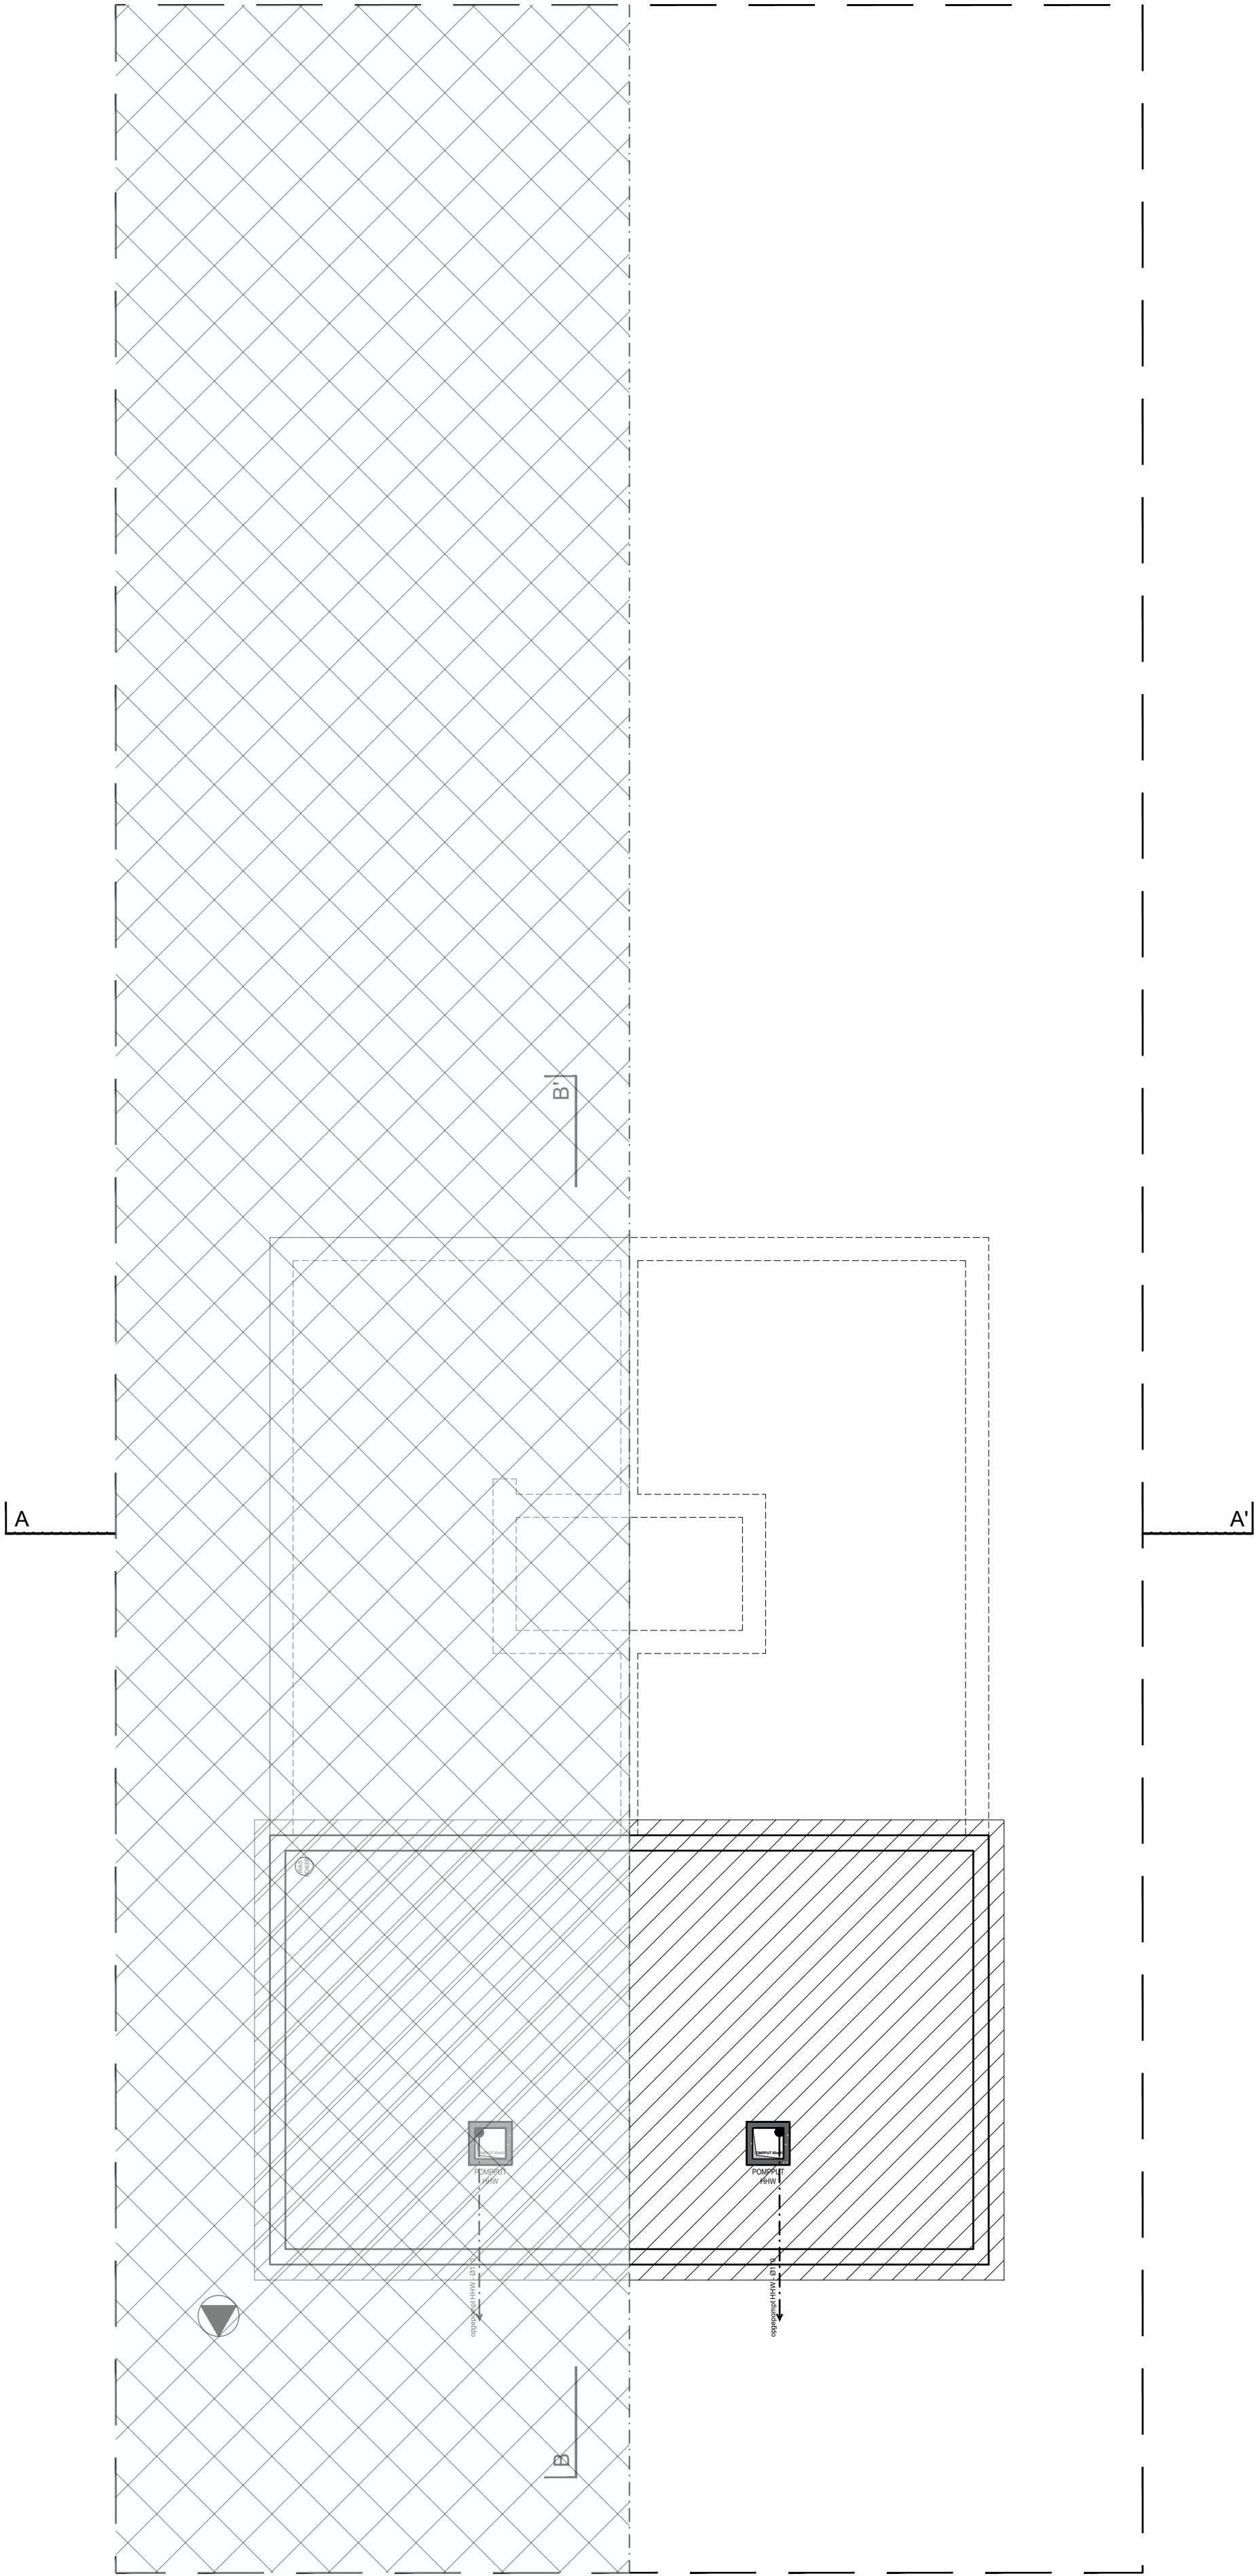

PLAN **FUNDERINGS- EN RIOLERINGSSCHEMA**
LOT 1

PLAN **FUNDERINGS- EN RIOLERINGSSCHEMA**
LOT 2



0 0.5 1 1.5 2 2.5 3 3.5 4 4.5 5
schaal

C A S ARCHITECTEN	BOUWPLAATS Lieven Duvoselstraat 10 9050 Gentbrugge	OPDRACHTGEVER Mevr. & Mevr. Tine Cornelis - Anke Cornelis Lieven Duvoselstraat 9 9050 Gentbrugge	DATUM 20.05.2025	Schaal: 1:100 0 2 4 6m	
----------------------------	---	---	----------------------------	--------------------------------------	--