


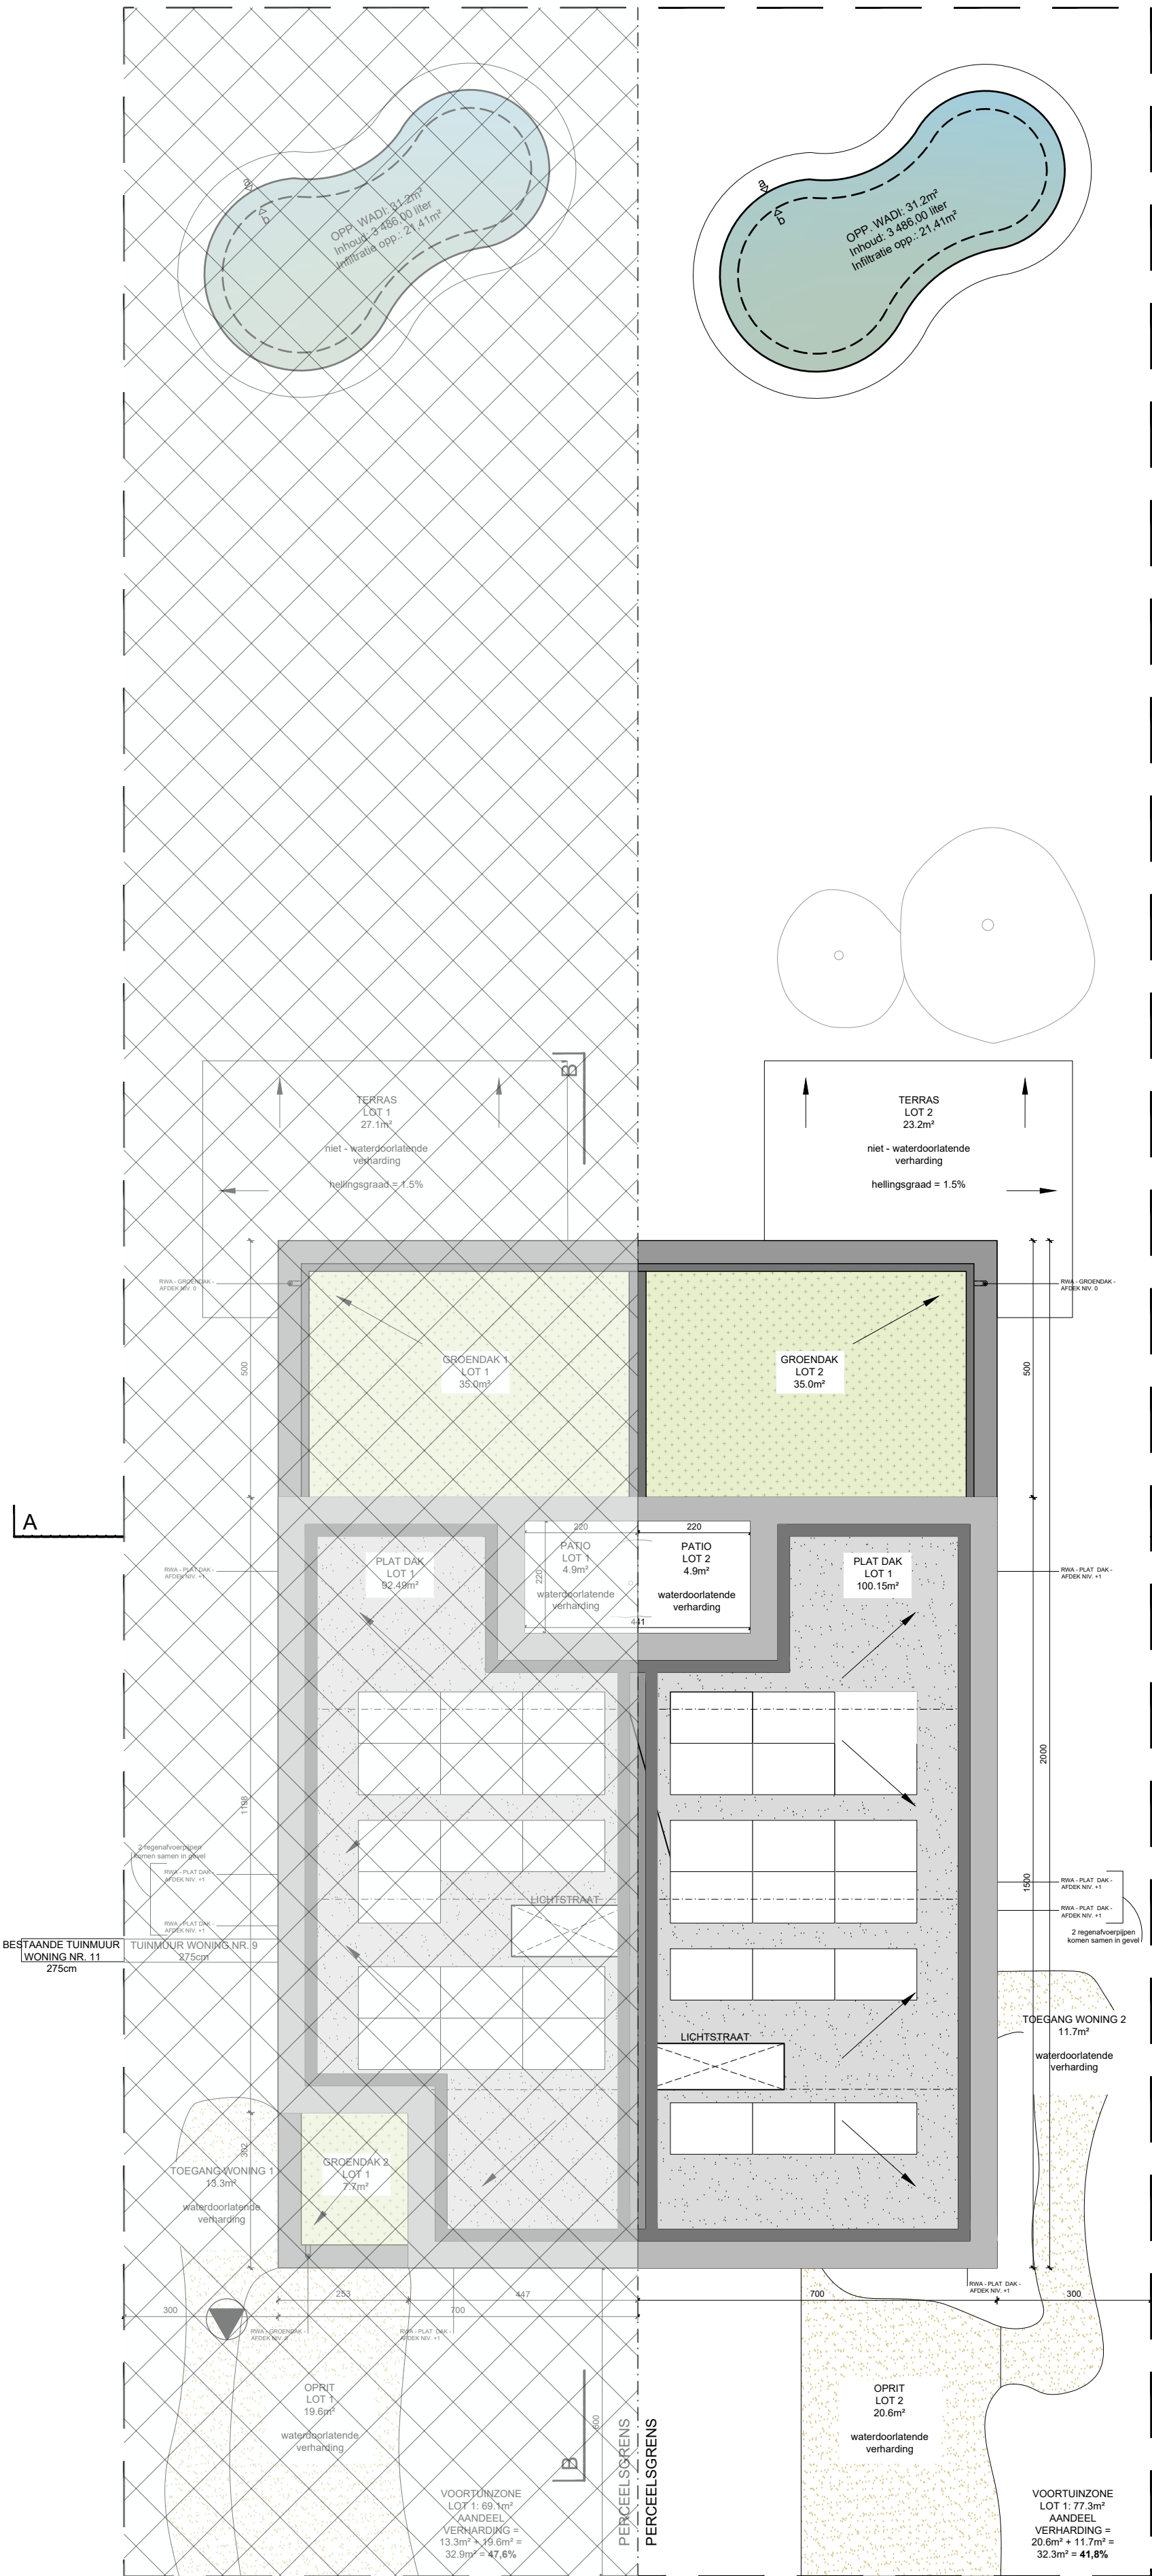

PLAN **DAK** - LOT 1
WONING - BRUTO OPP. : 135.1m²
excl. patio: 4.9m²

PLAN **DAK** - LOT 2
WONING - BRUTO OPP. : 135.1m²
excl. patio: 4.9m²



**ZIE BIJZONDERE
VOORWAARDE(N)**

C A S ARCHITECTEN	BOUWPLAATS Lieven Duvoselstraat 10 9050 Gentbrugge	OPDRACHTGEVER Mevr. & Mevr. Tine Cornelis - Anke Cornelis Lieven Duvoselstraat 9 9050 Gentbrugge	DATUM 20.05.2025	Schaal: 1:100 	
----------------------------	---	---	----------------------------	--------------------------	--