


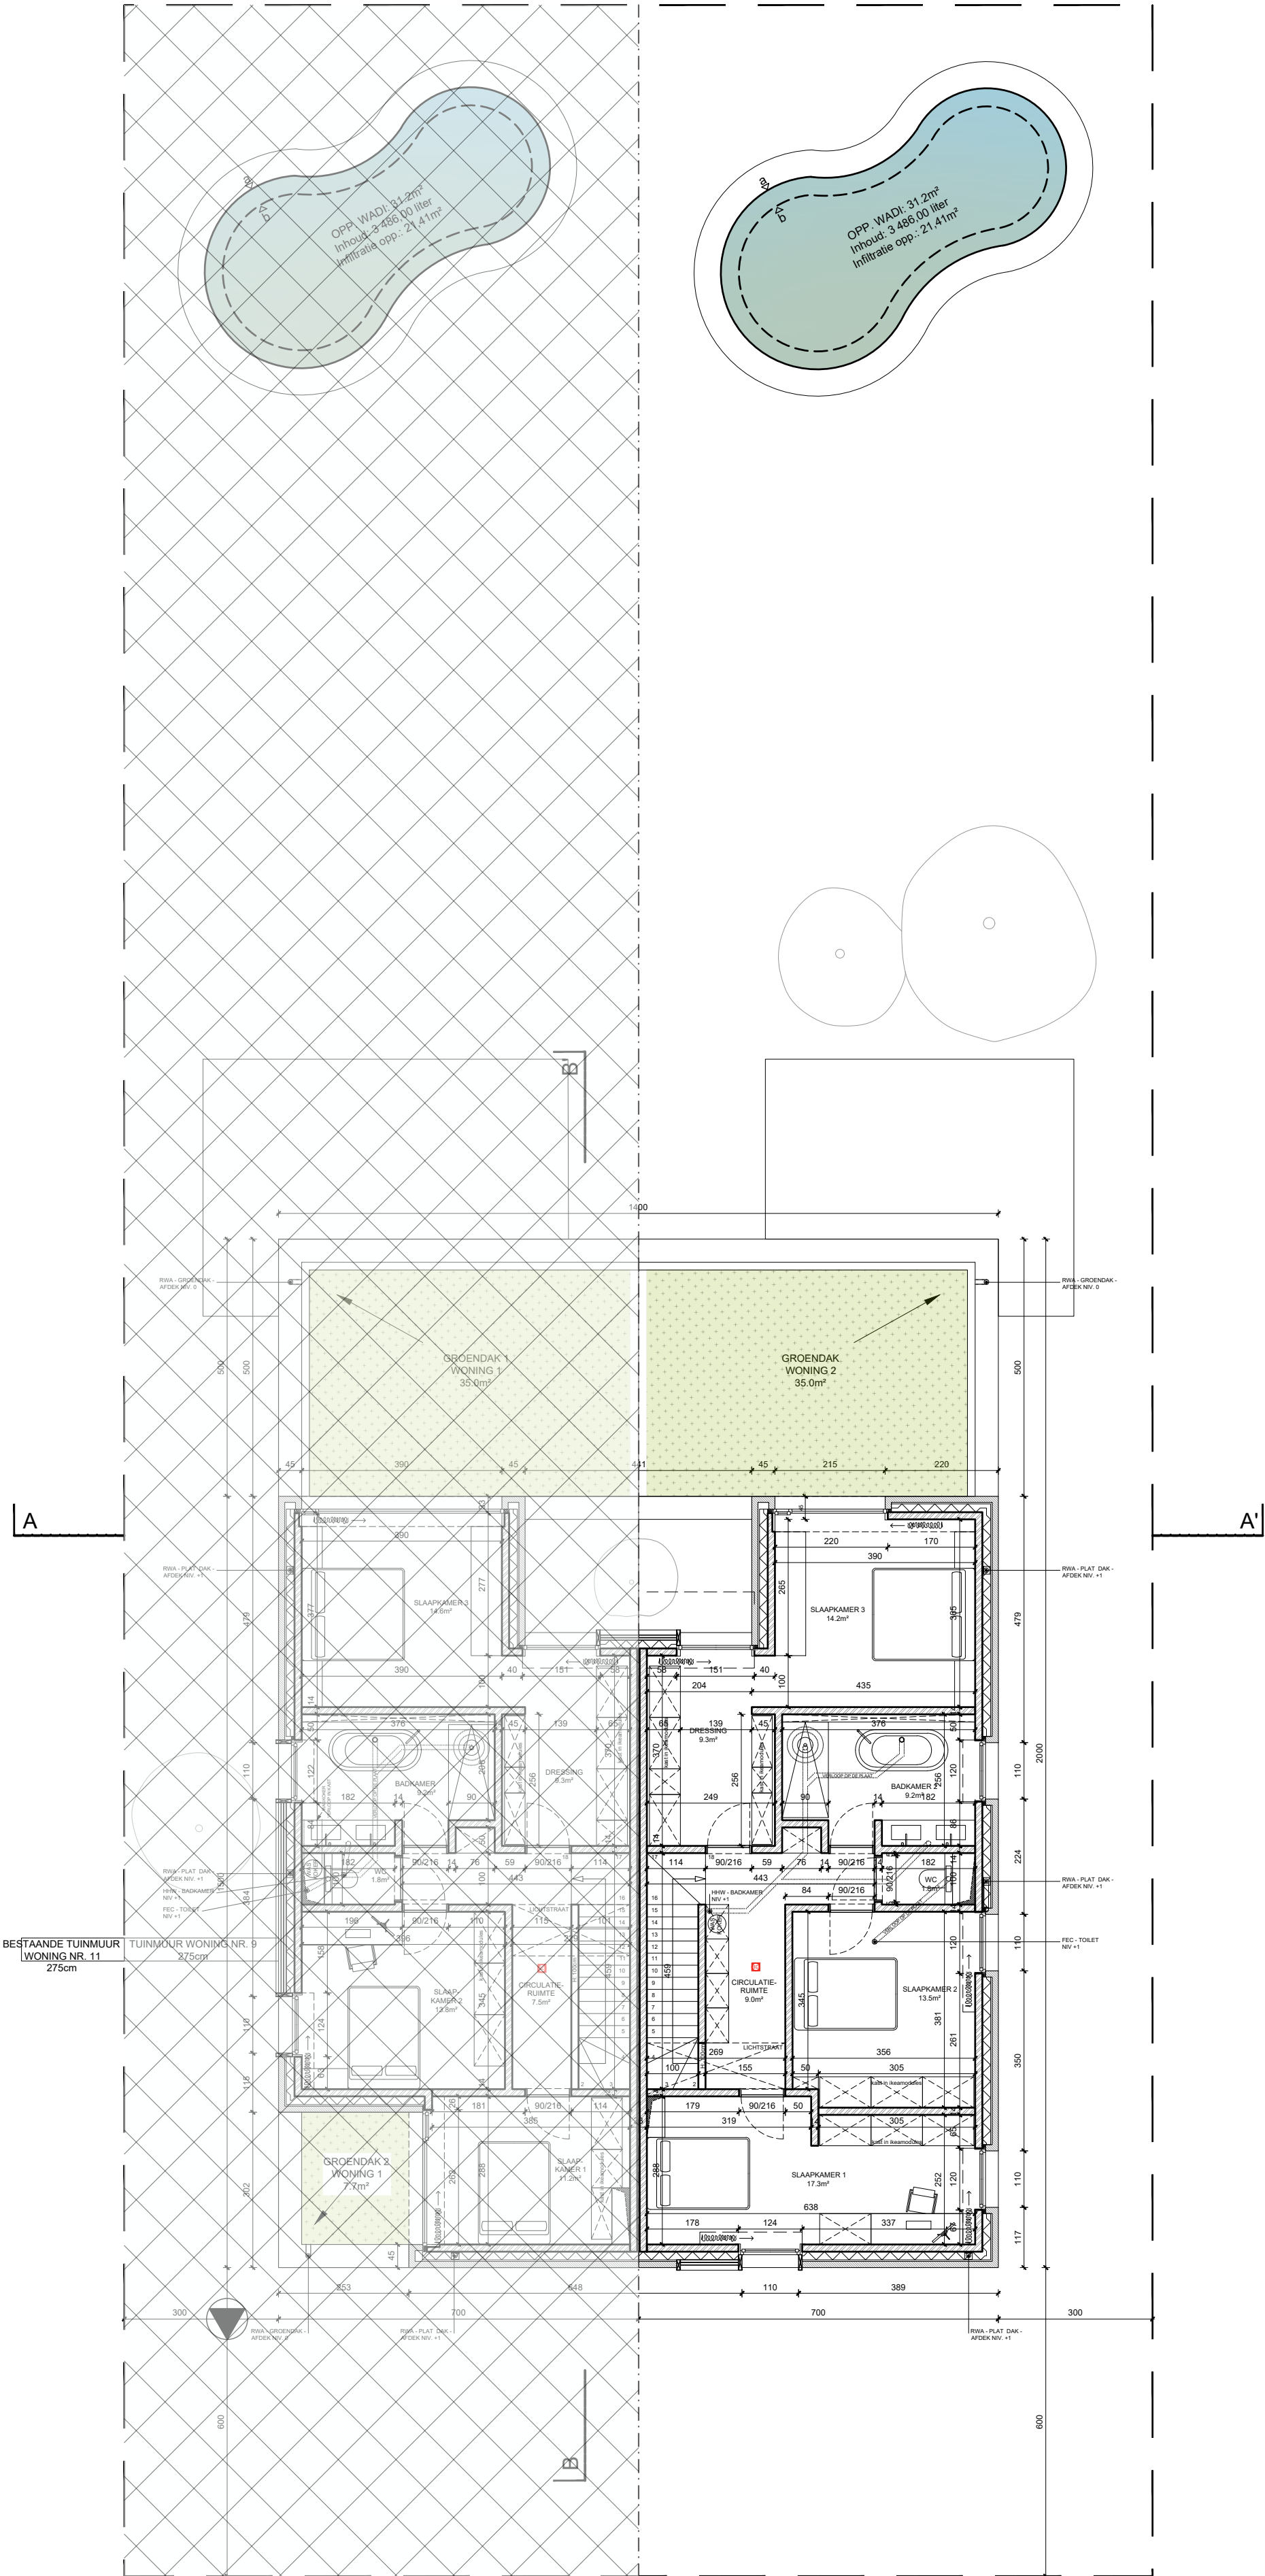

PLAN **NIVEAU +1** - LOT 1
WONING - BRUTO OPP. : 91.5m²

PLAN **NIVEAU +1** - LOT 2
WONING - BRUTO OPP. : 99.2m²



C A S ARCHITECTEN	BOUWPLAATS Lieven Duvoselstraat 10 9050 Gentbrugge	OPDRACHTGEVER Mevr. & Mevr. Tine Cornelis - Anke Cornelis Lieven Duvoselstraat 9 9050 Gentbrugge	DATUM 20.05.2025	Schaal: 1:100	