


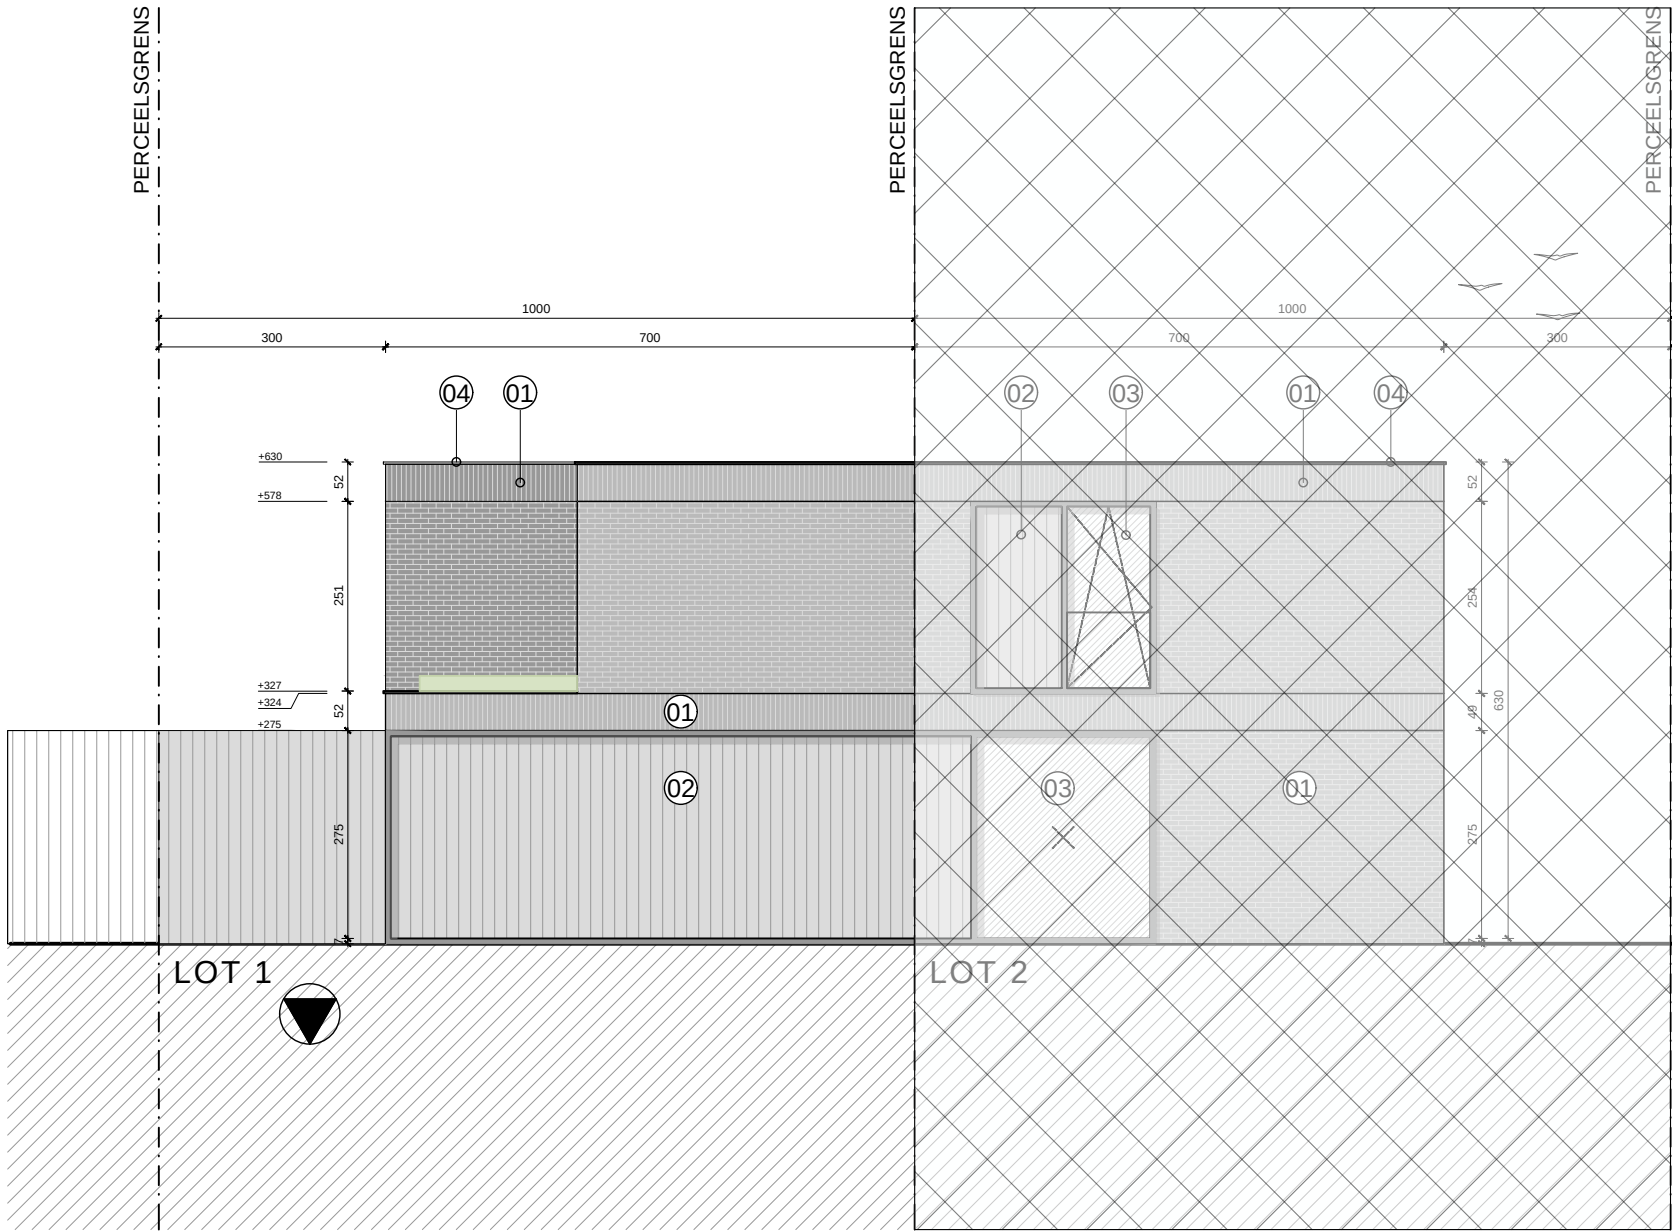

AANZICHT VOORGEVEL

- 1. gevelbekleding, gevelsteen, lichte kleur
- 2. gevelbekleding, hout, planketten, natuurlijke kleur
- 3. buitenschrijnwerk, houten profilering, heldere beglazing
- 4. dakrand, zink, antraciet