


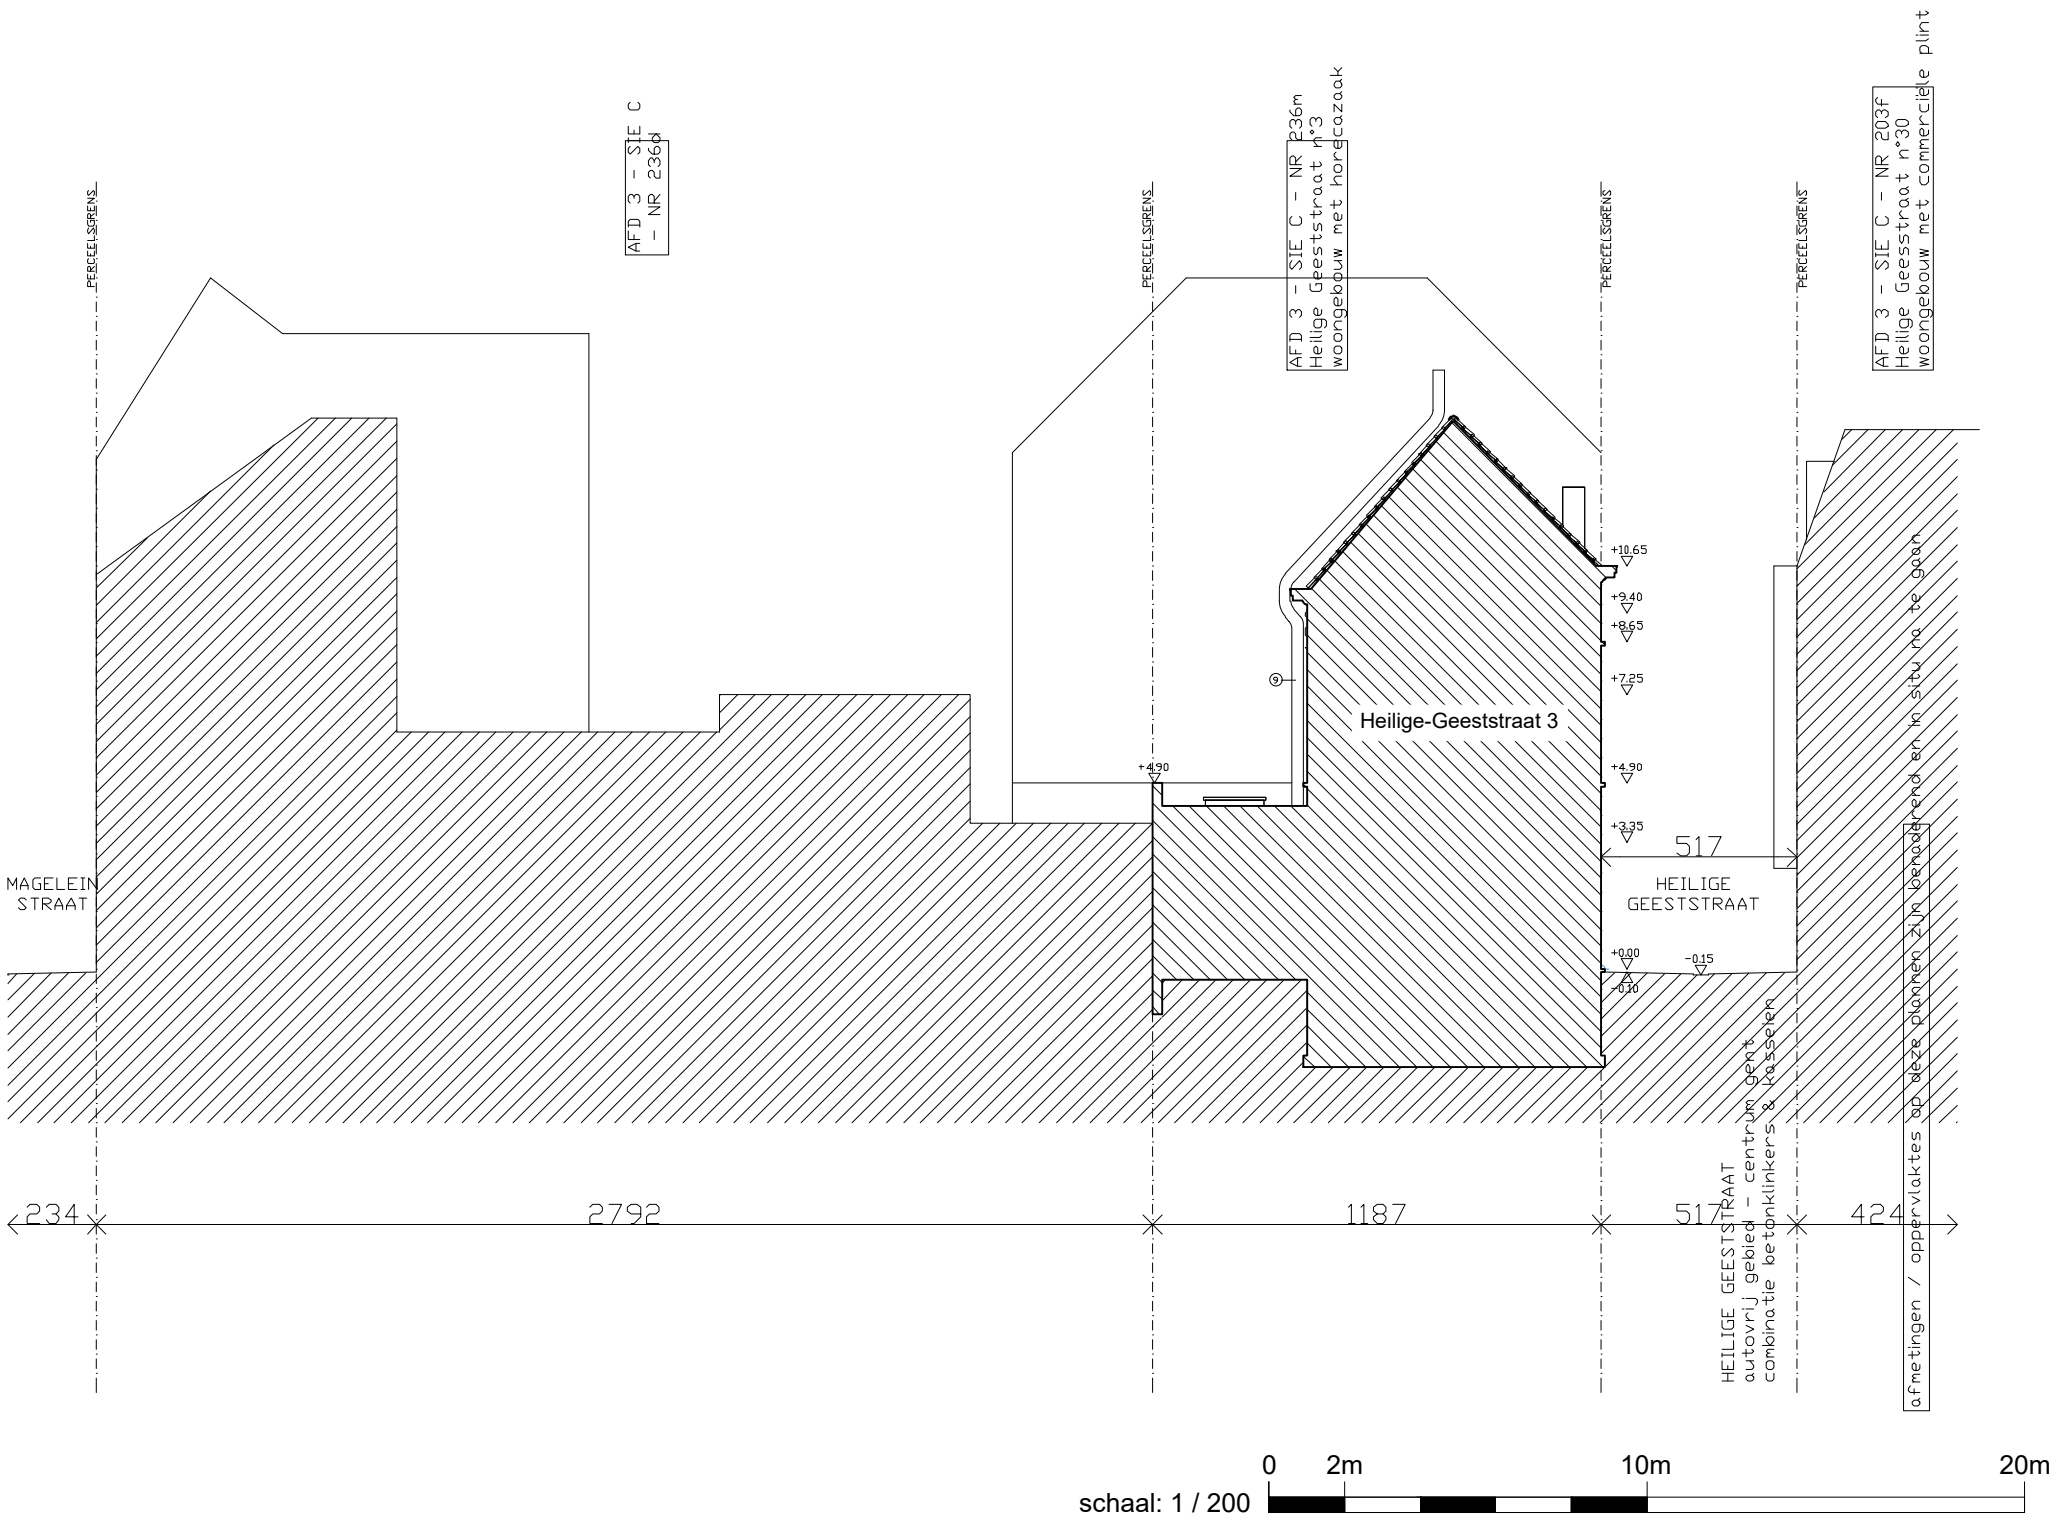

BESTAANDE TOESTAND terreinprofiel