


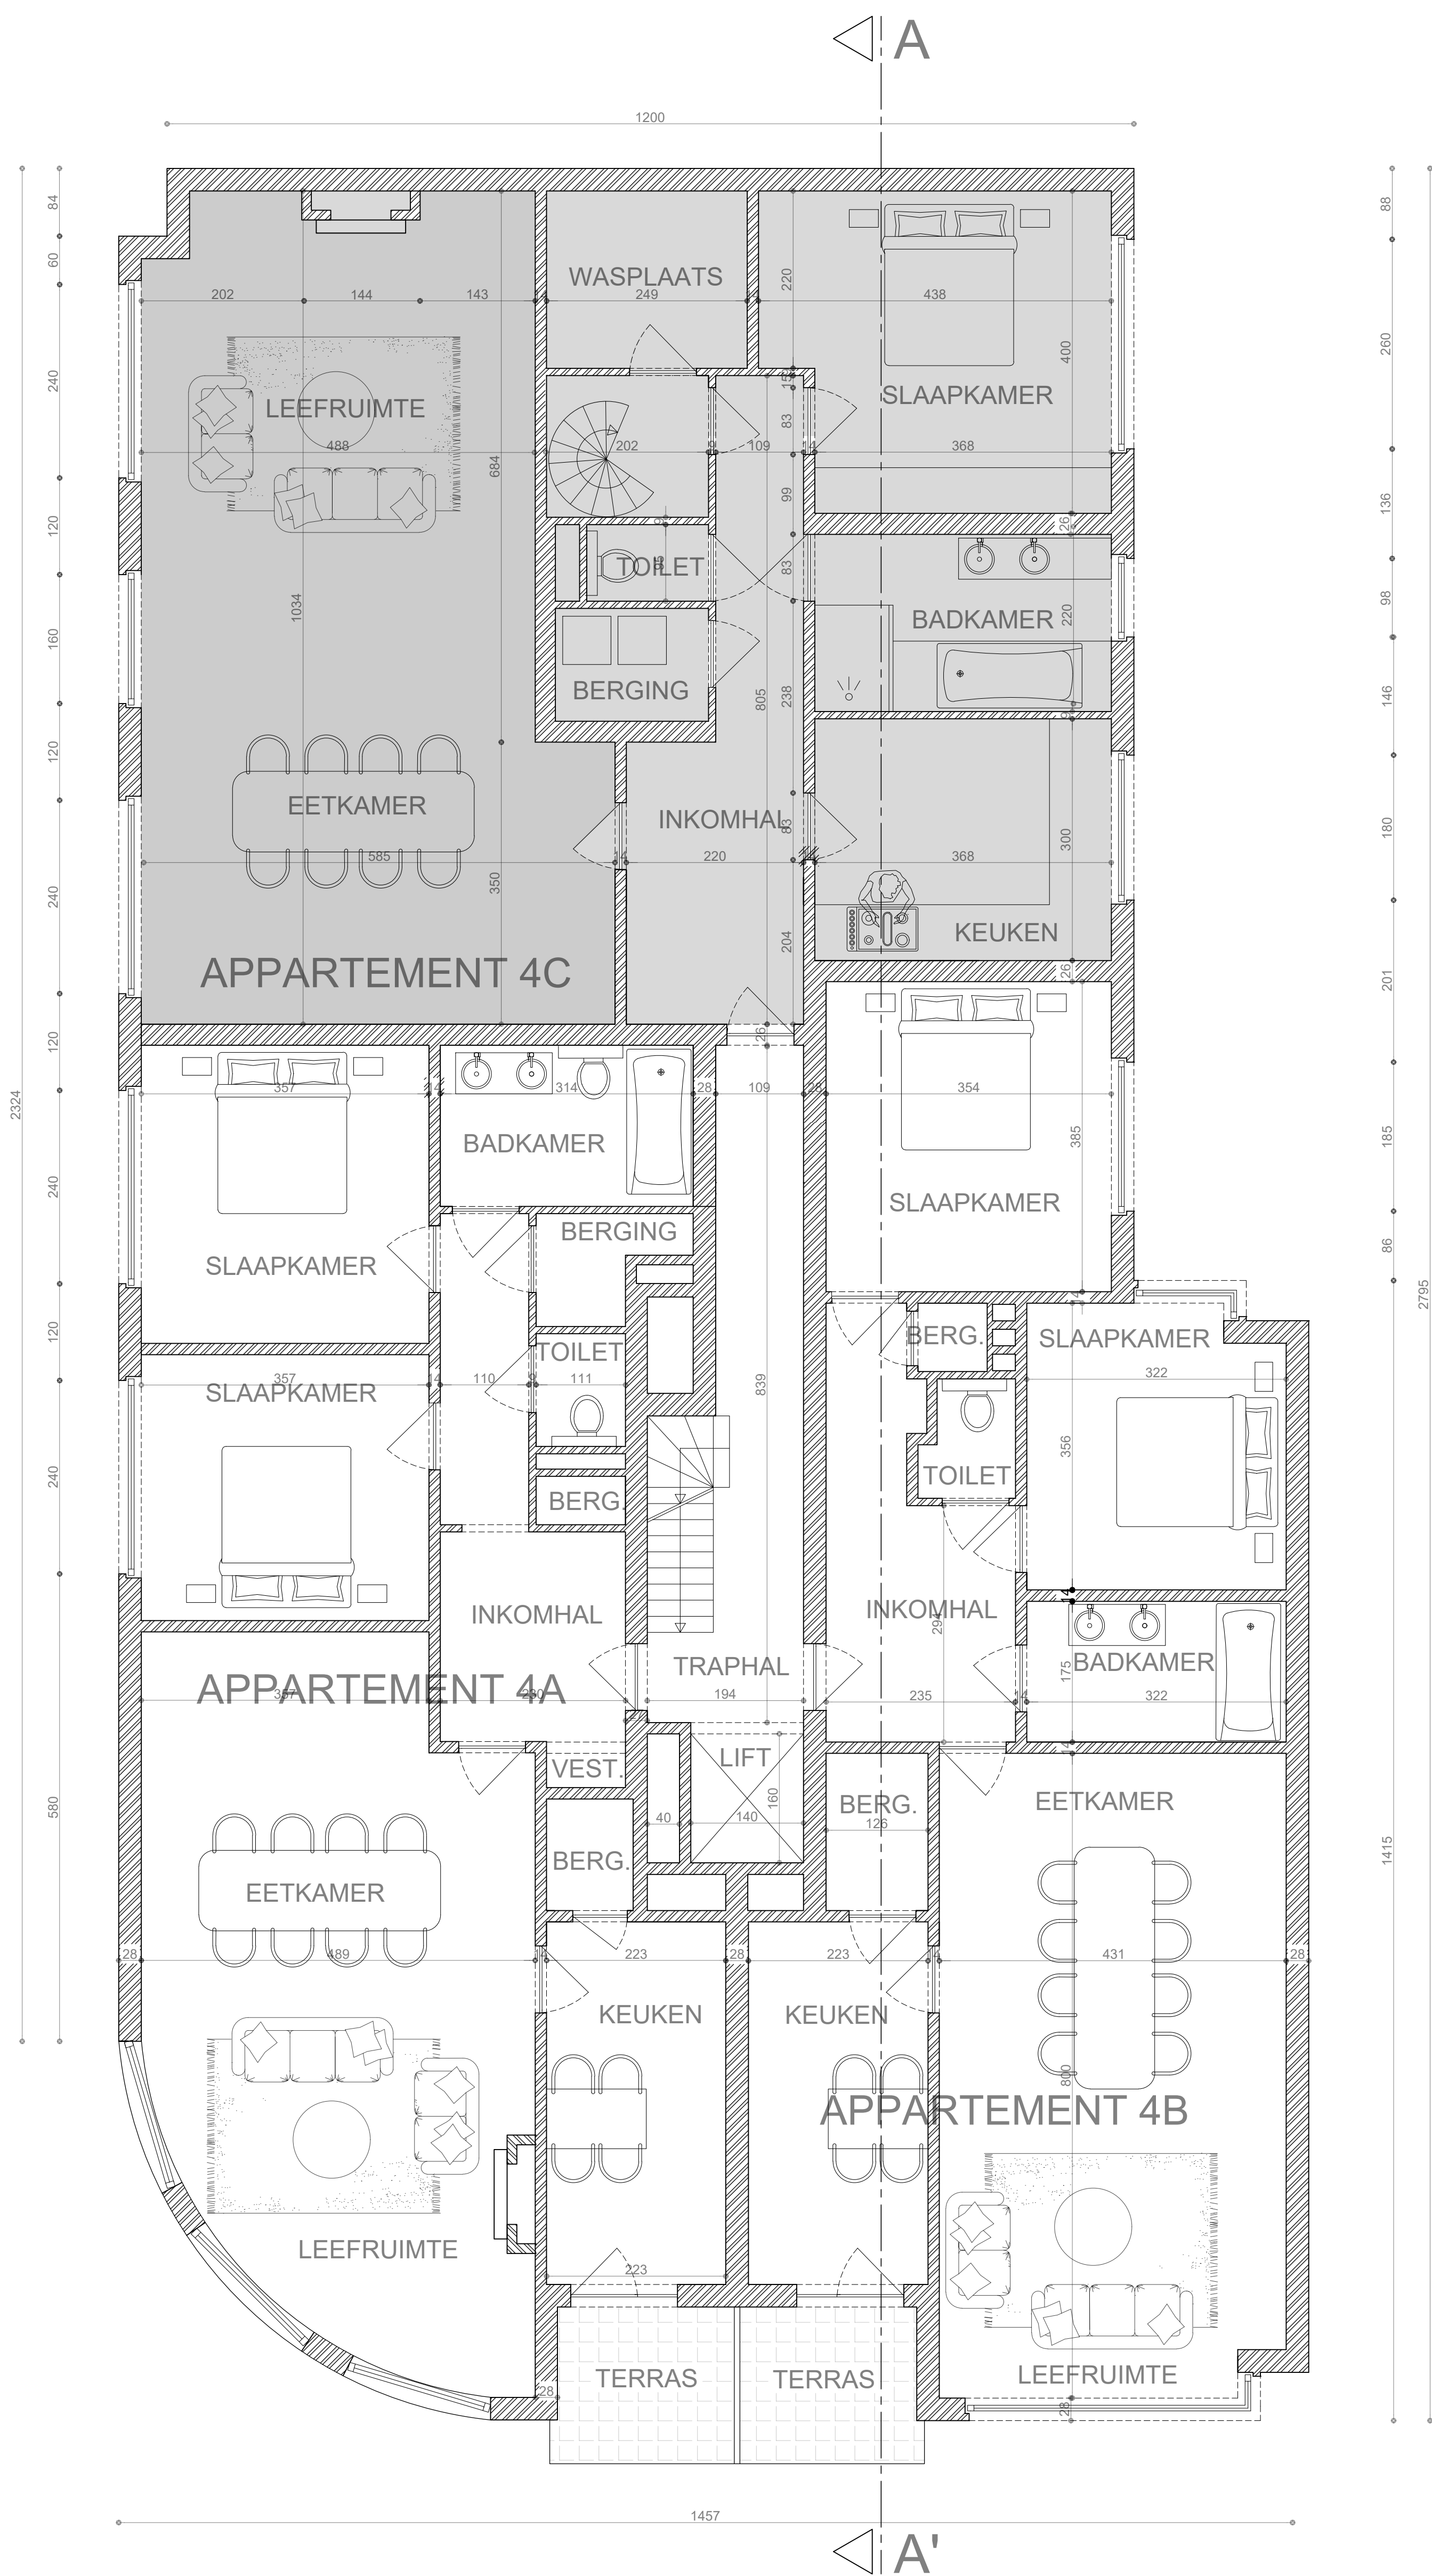

BESTAANDE TOESTAND app 4C
GRONDPLAN 1/50
FLORALIENLAAN 48

**ZIE BIJZONDERE
VOORWAARDE(N)**