


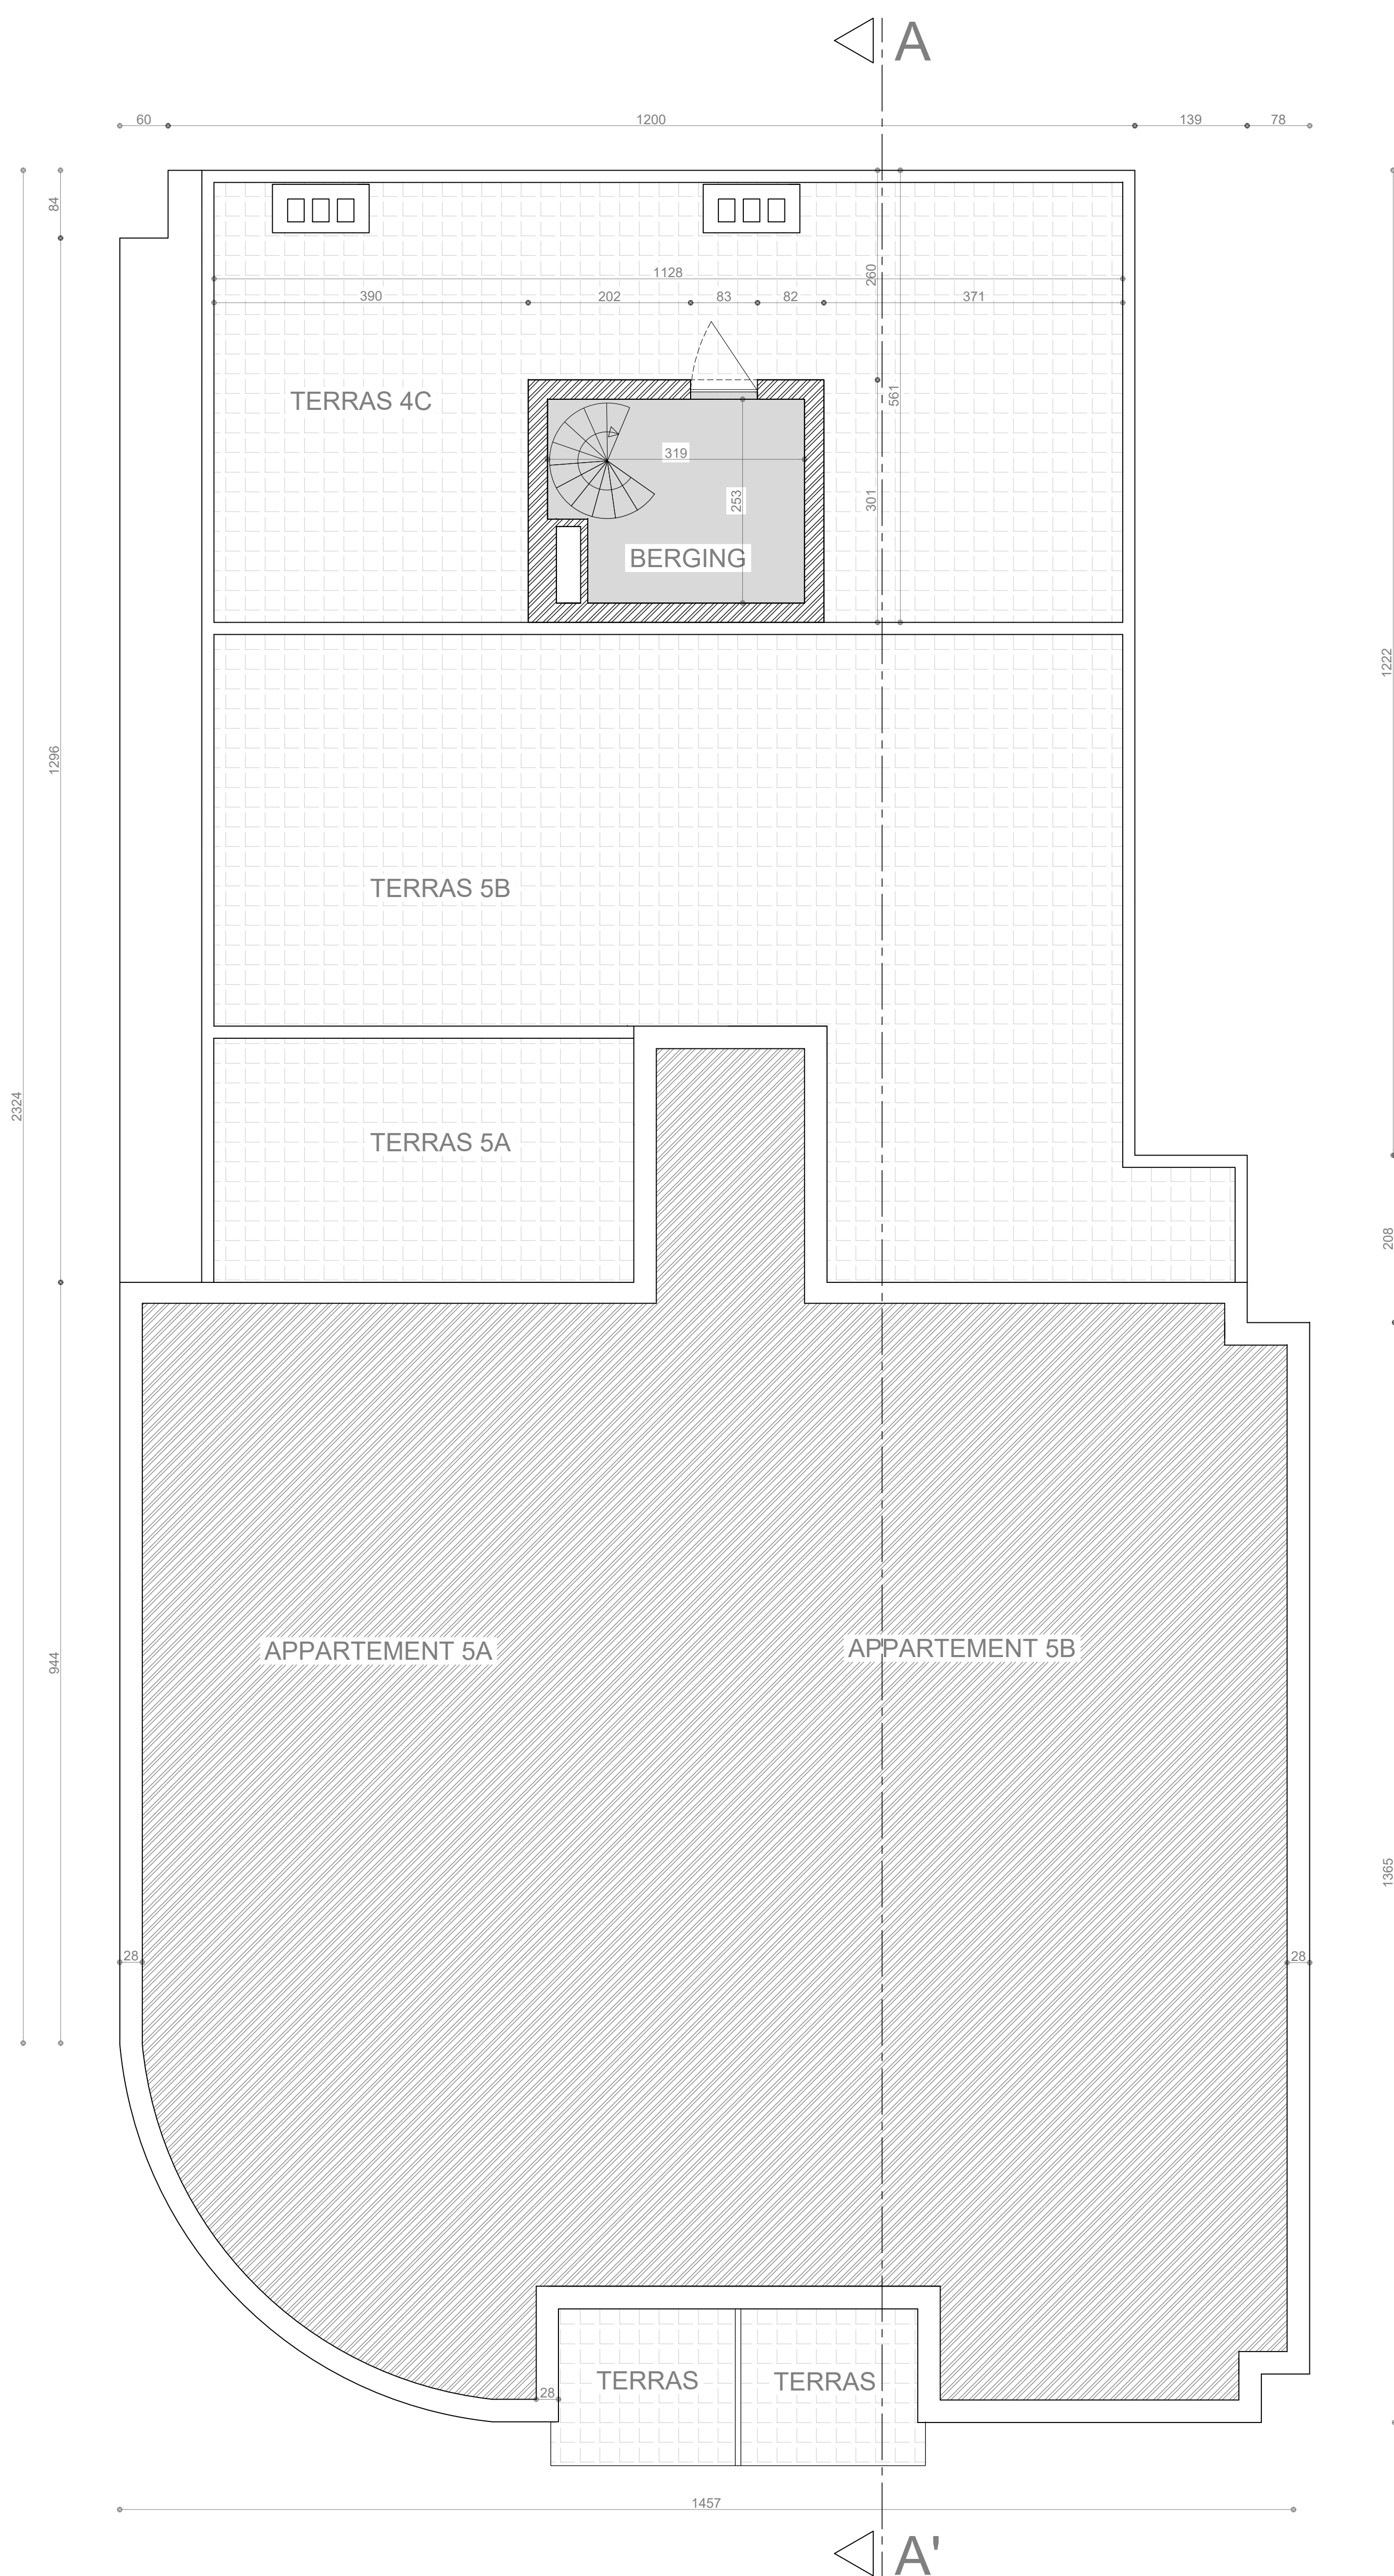

FLORALIENLAAN 48

**ZIE BIJZONDERE
VOORWAARDE(N)**