


DROOG-WAS. AFVOER WARME LUCHT
 DOOR KAST NAAR BUITEN.
 VOORZIEN IN: AANVOER ELEC. + WATER
 AFVOER. WATER.

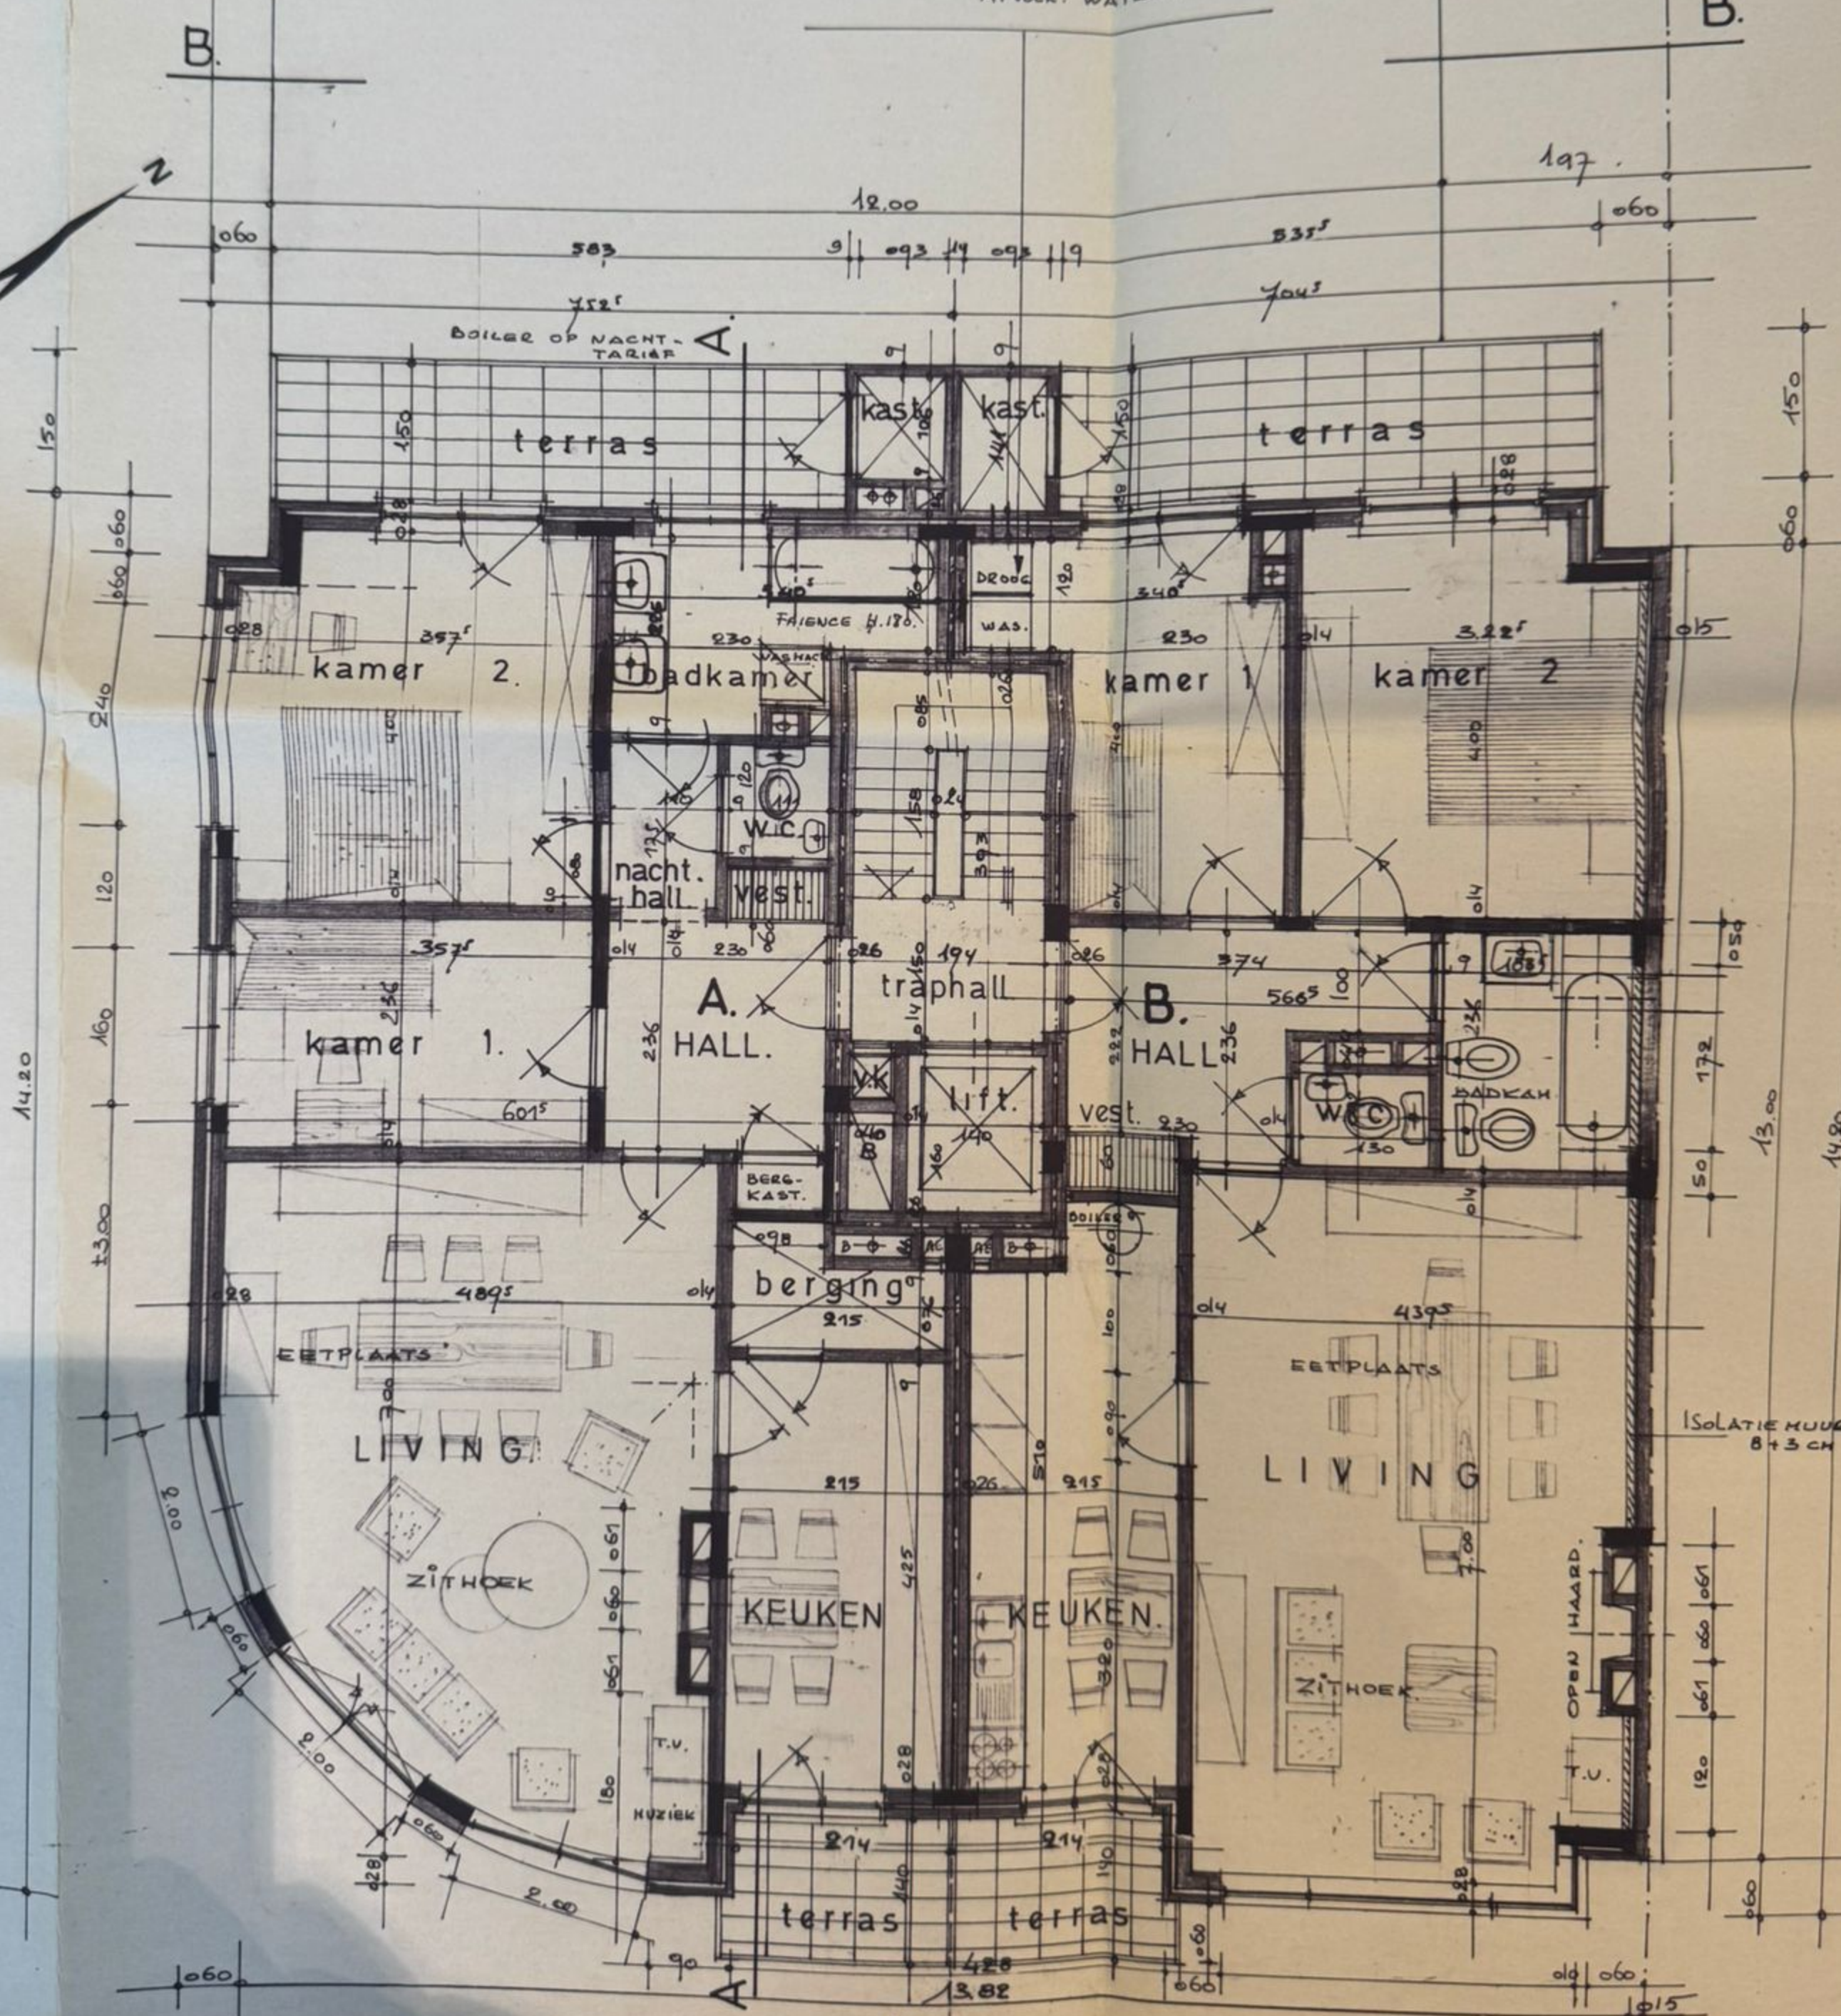

VERDIEPING 6.

PLAN AANGEPAST EN NAGEZIEN: 25.11.88.

ZIE BIJZONDERE
 VOORWAARDE(N)