


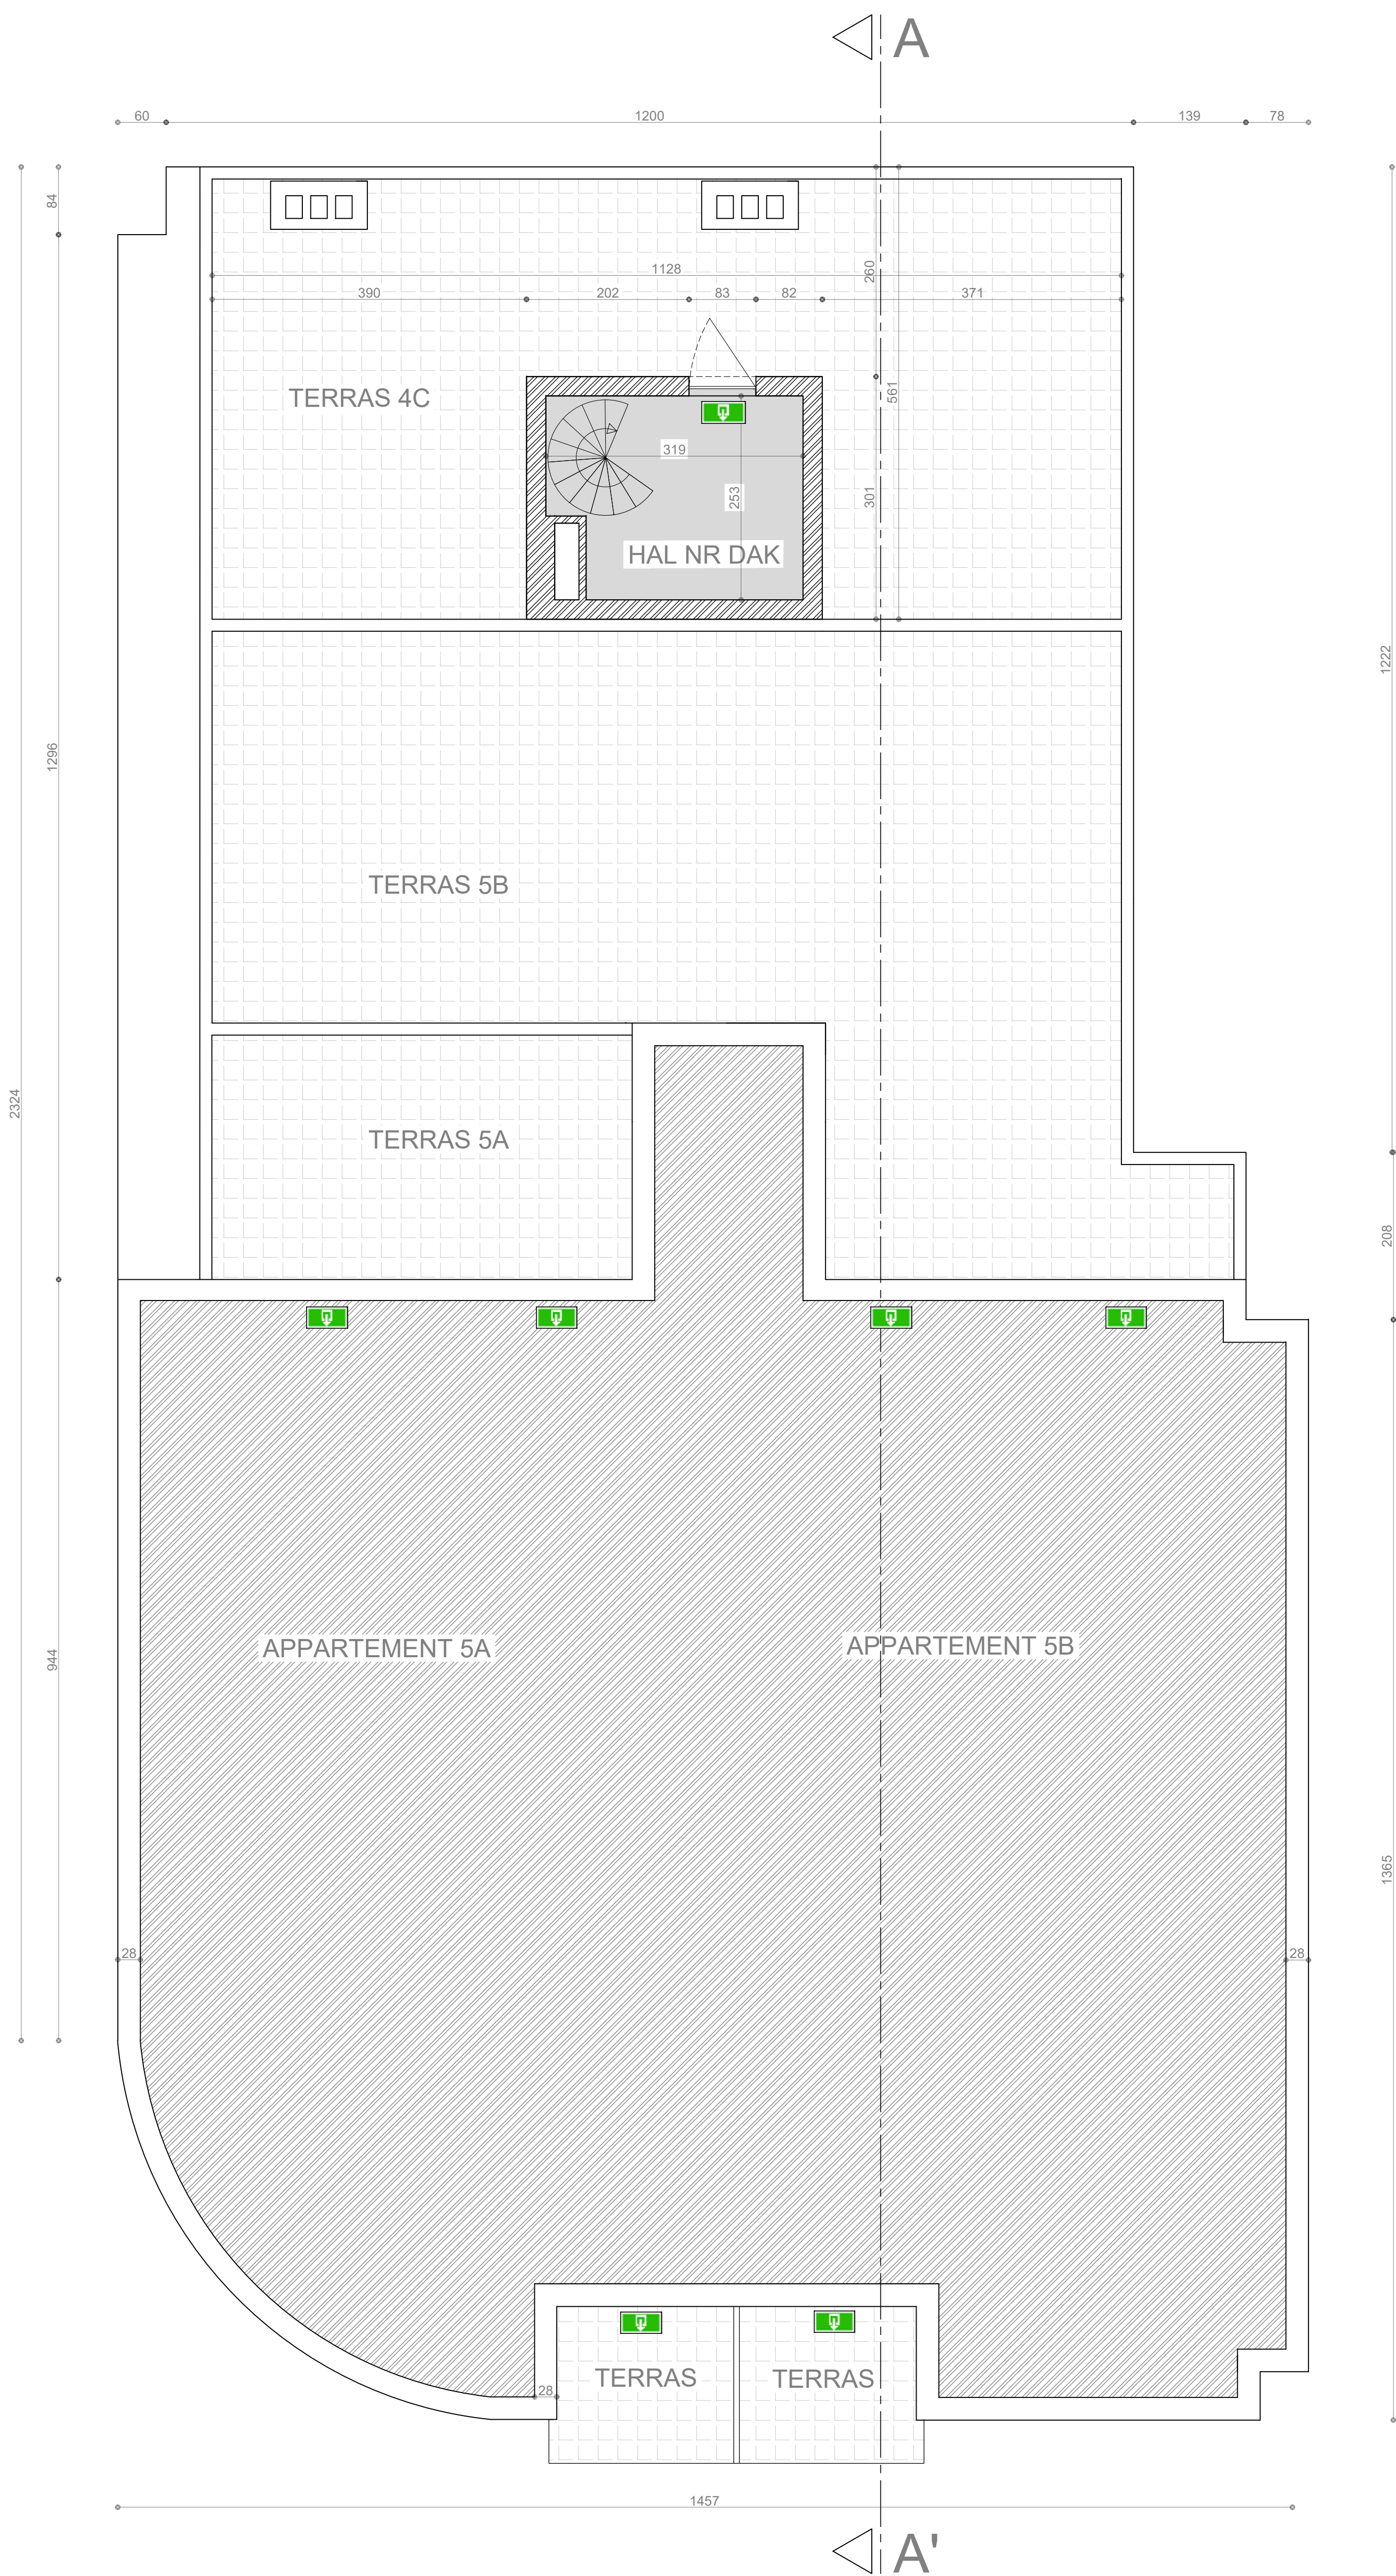

VERDIEPINGSPLAN BRANDWEER app 4C

FLORALIENLAAN 48

ZIE BIJZONDERE
VOORWAARDE(N)