


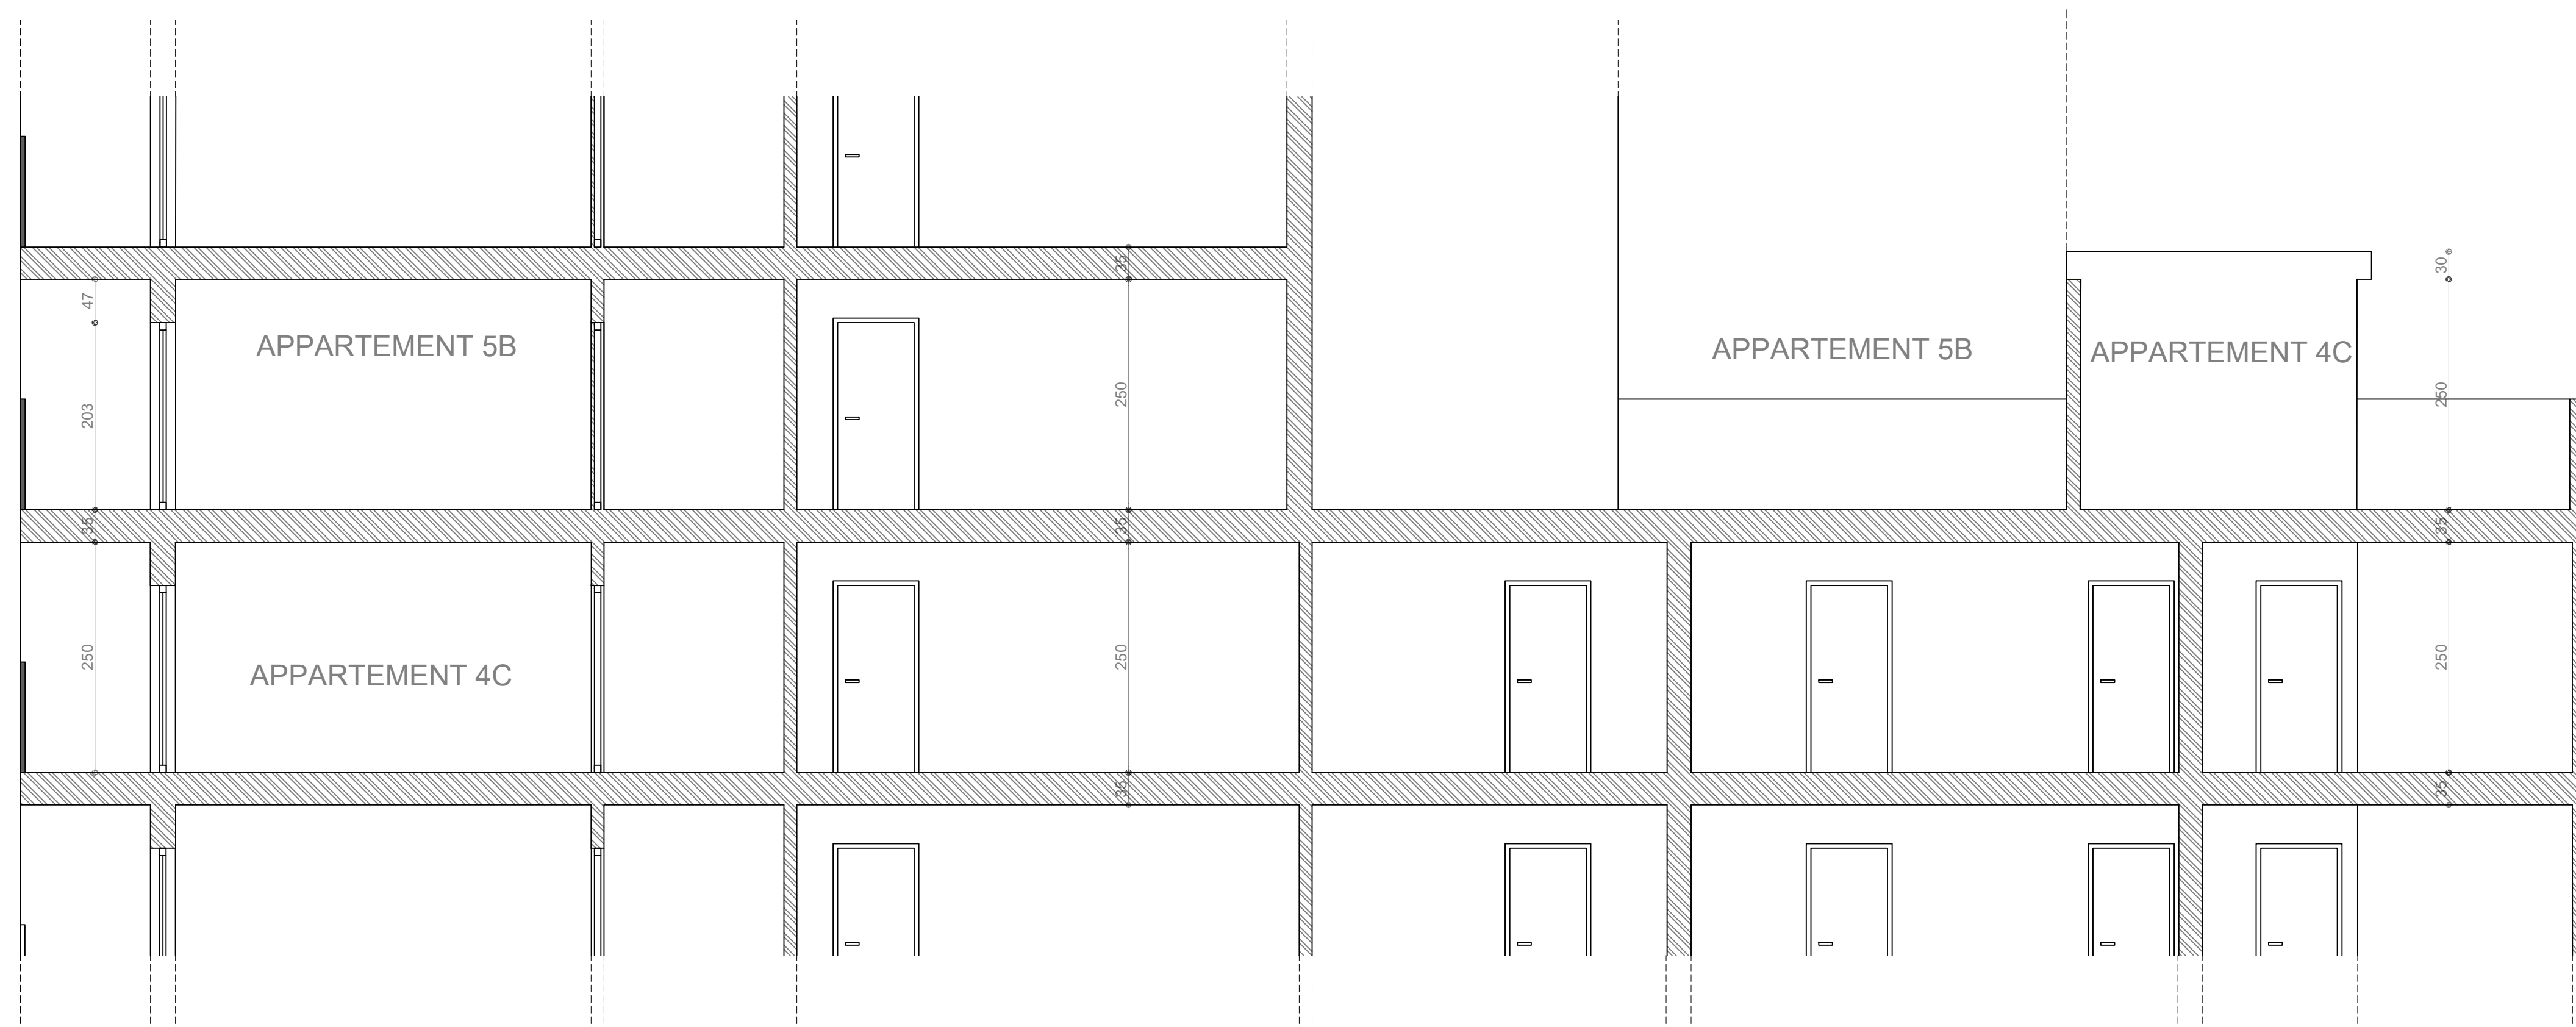

SNEDE TE REGULARISEREN/BESTAANDE TOESTAND. app 4C 1/50
 FLORALIENLAAN 48

**ZIE BIJZONDERE
 VOORWAARDE(N)**