


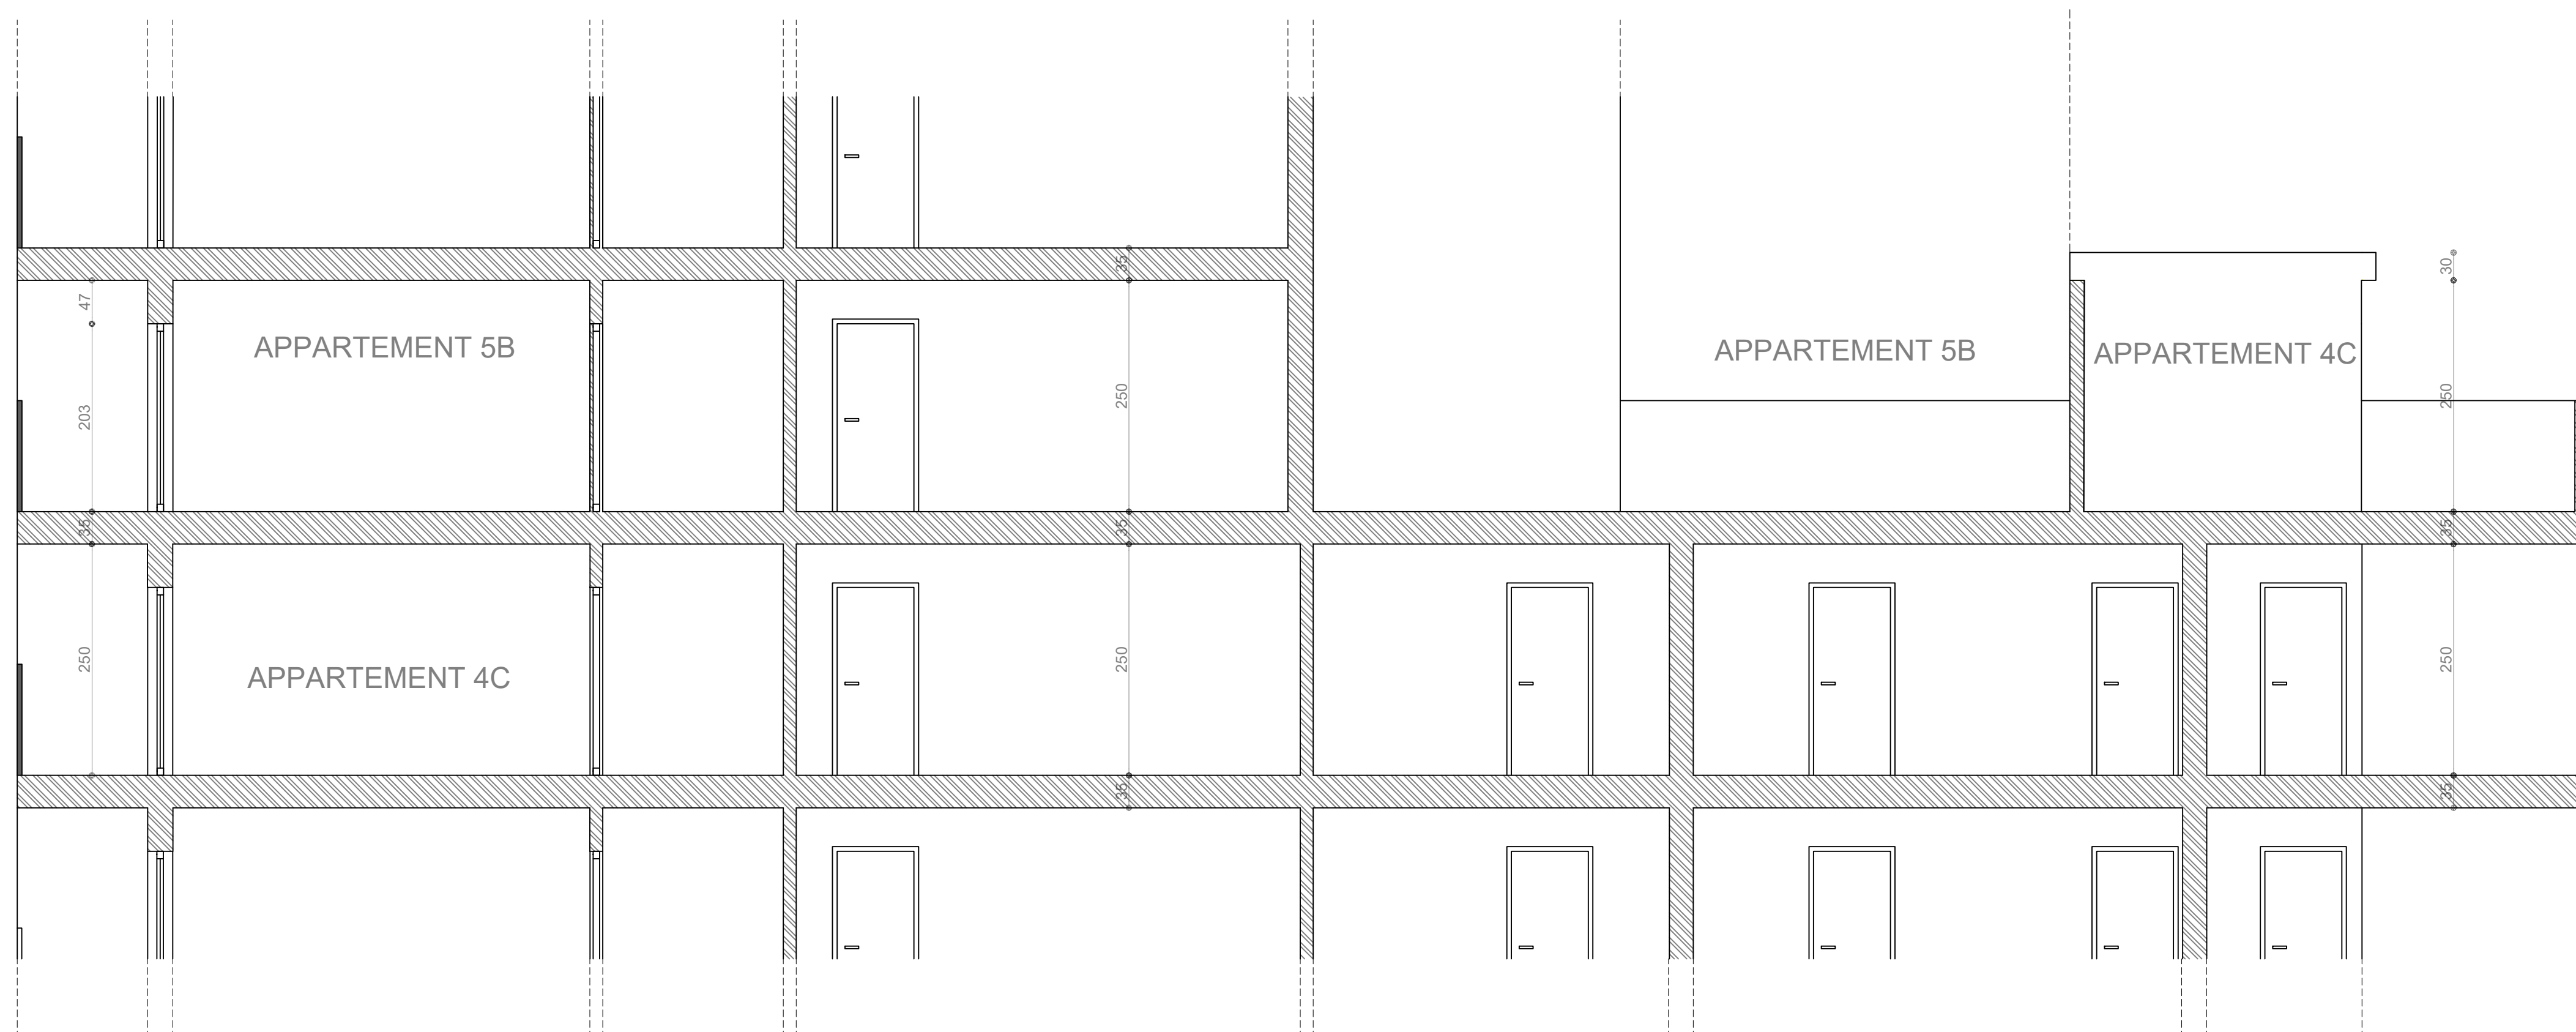

SNEDE TE REGULARISEREN/BESTAANDE TOESTAND. app 4C 1/50
FLORALIENLAAN 48

**ZIE BIJZONDERE
VOORWAARDE(N)**