


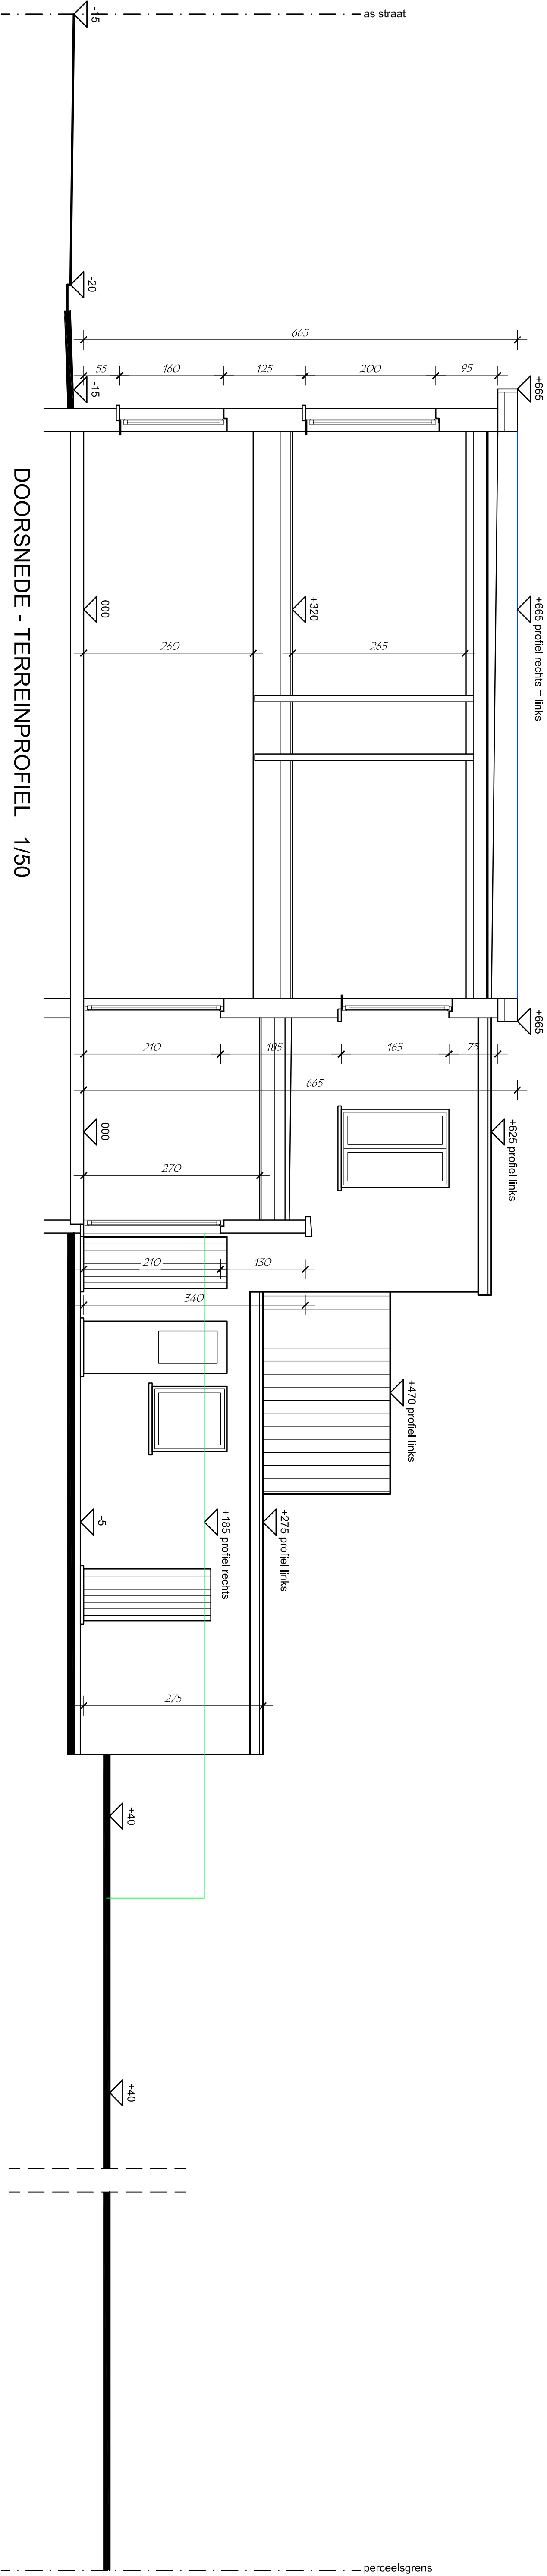

DOORSNEDE - TERREINPROFIEL 1/50

