


ZIE BIJZONDERE
VOORWAARDE(N)

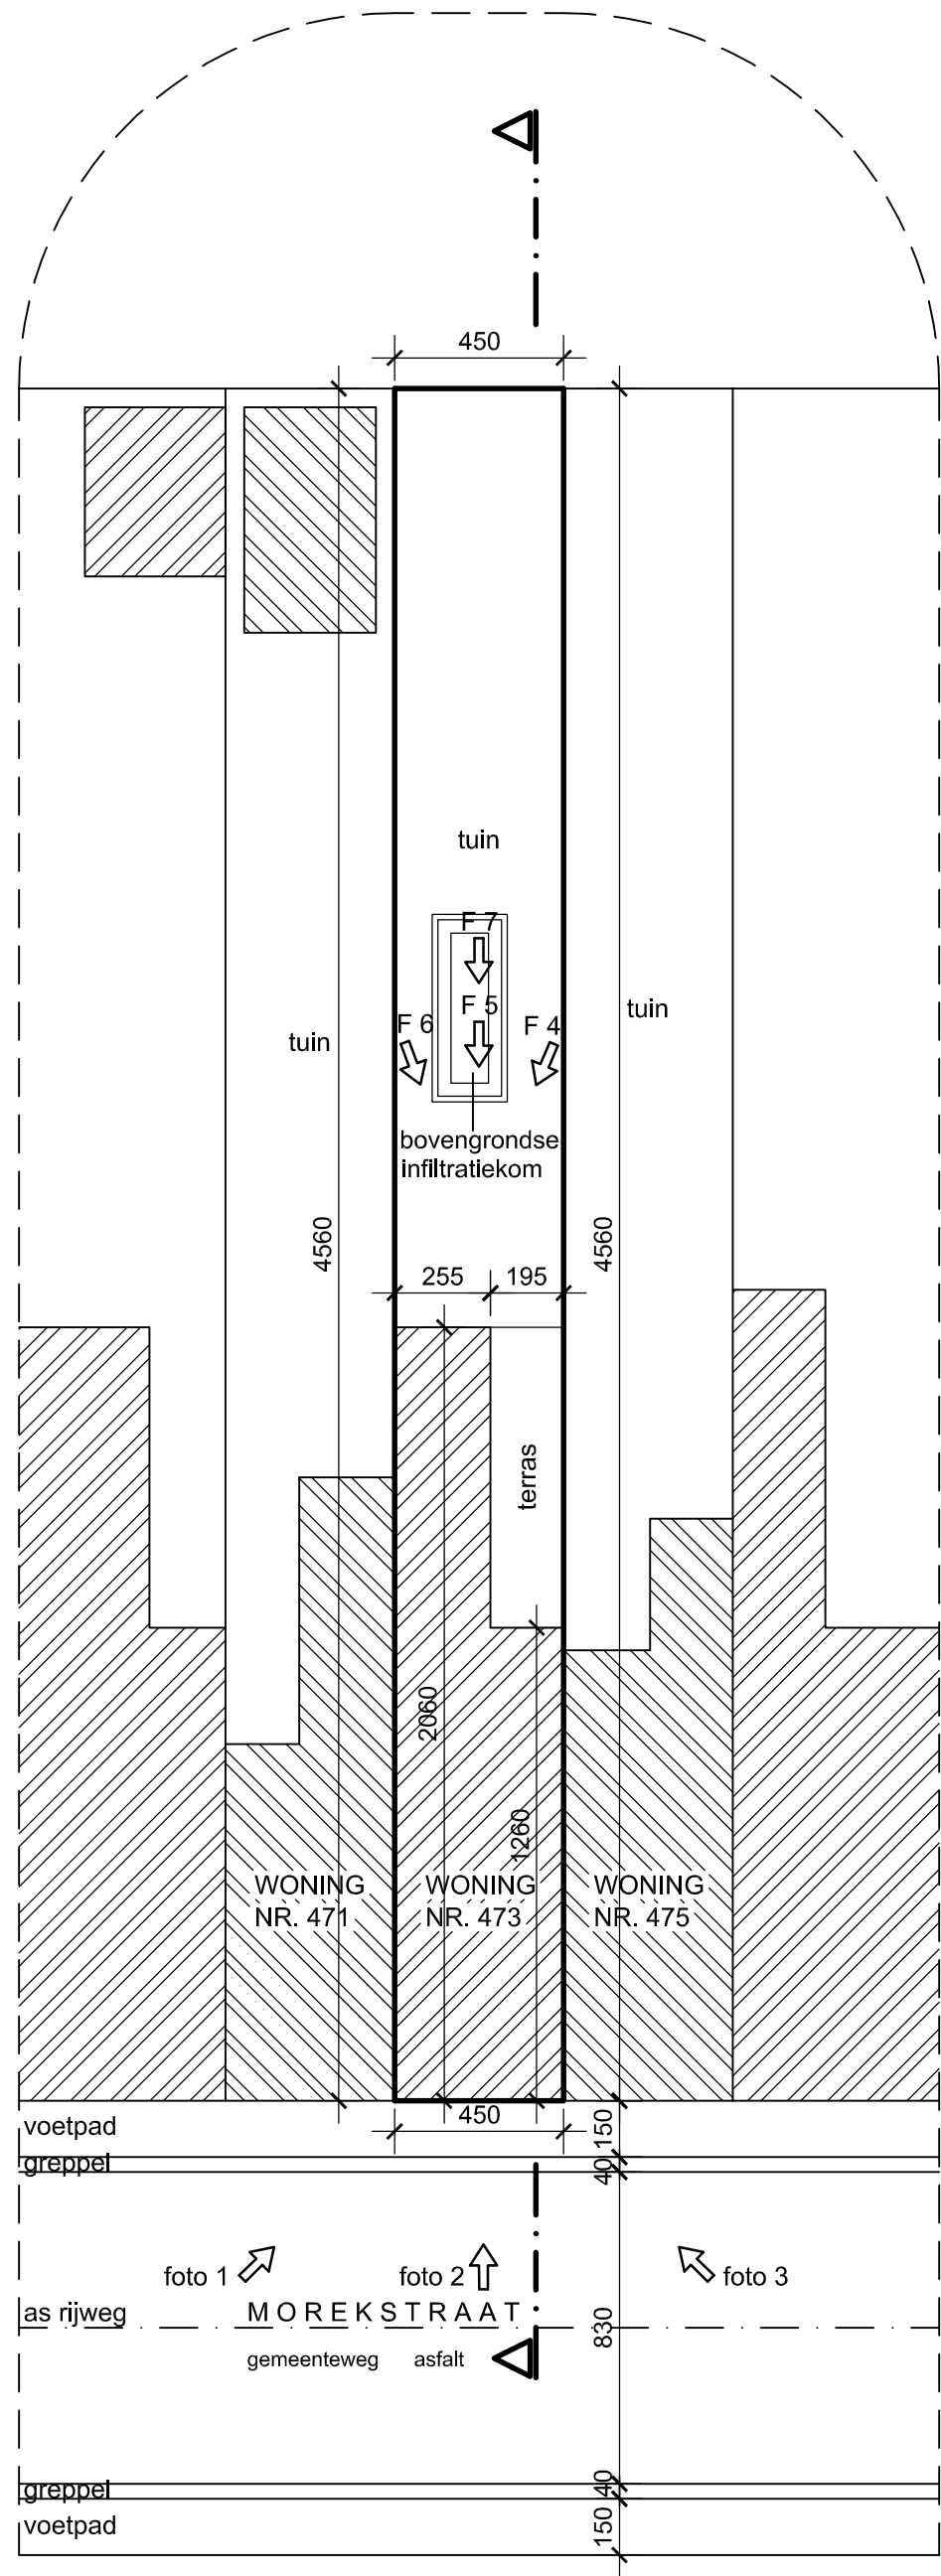

ALLE NUTSLEIDINGEN AANWEZIG

INPLANTING
schaal 1/200

