


Inplanting bestaande toestand

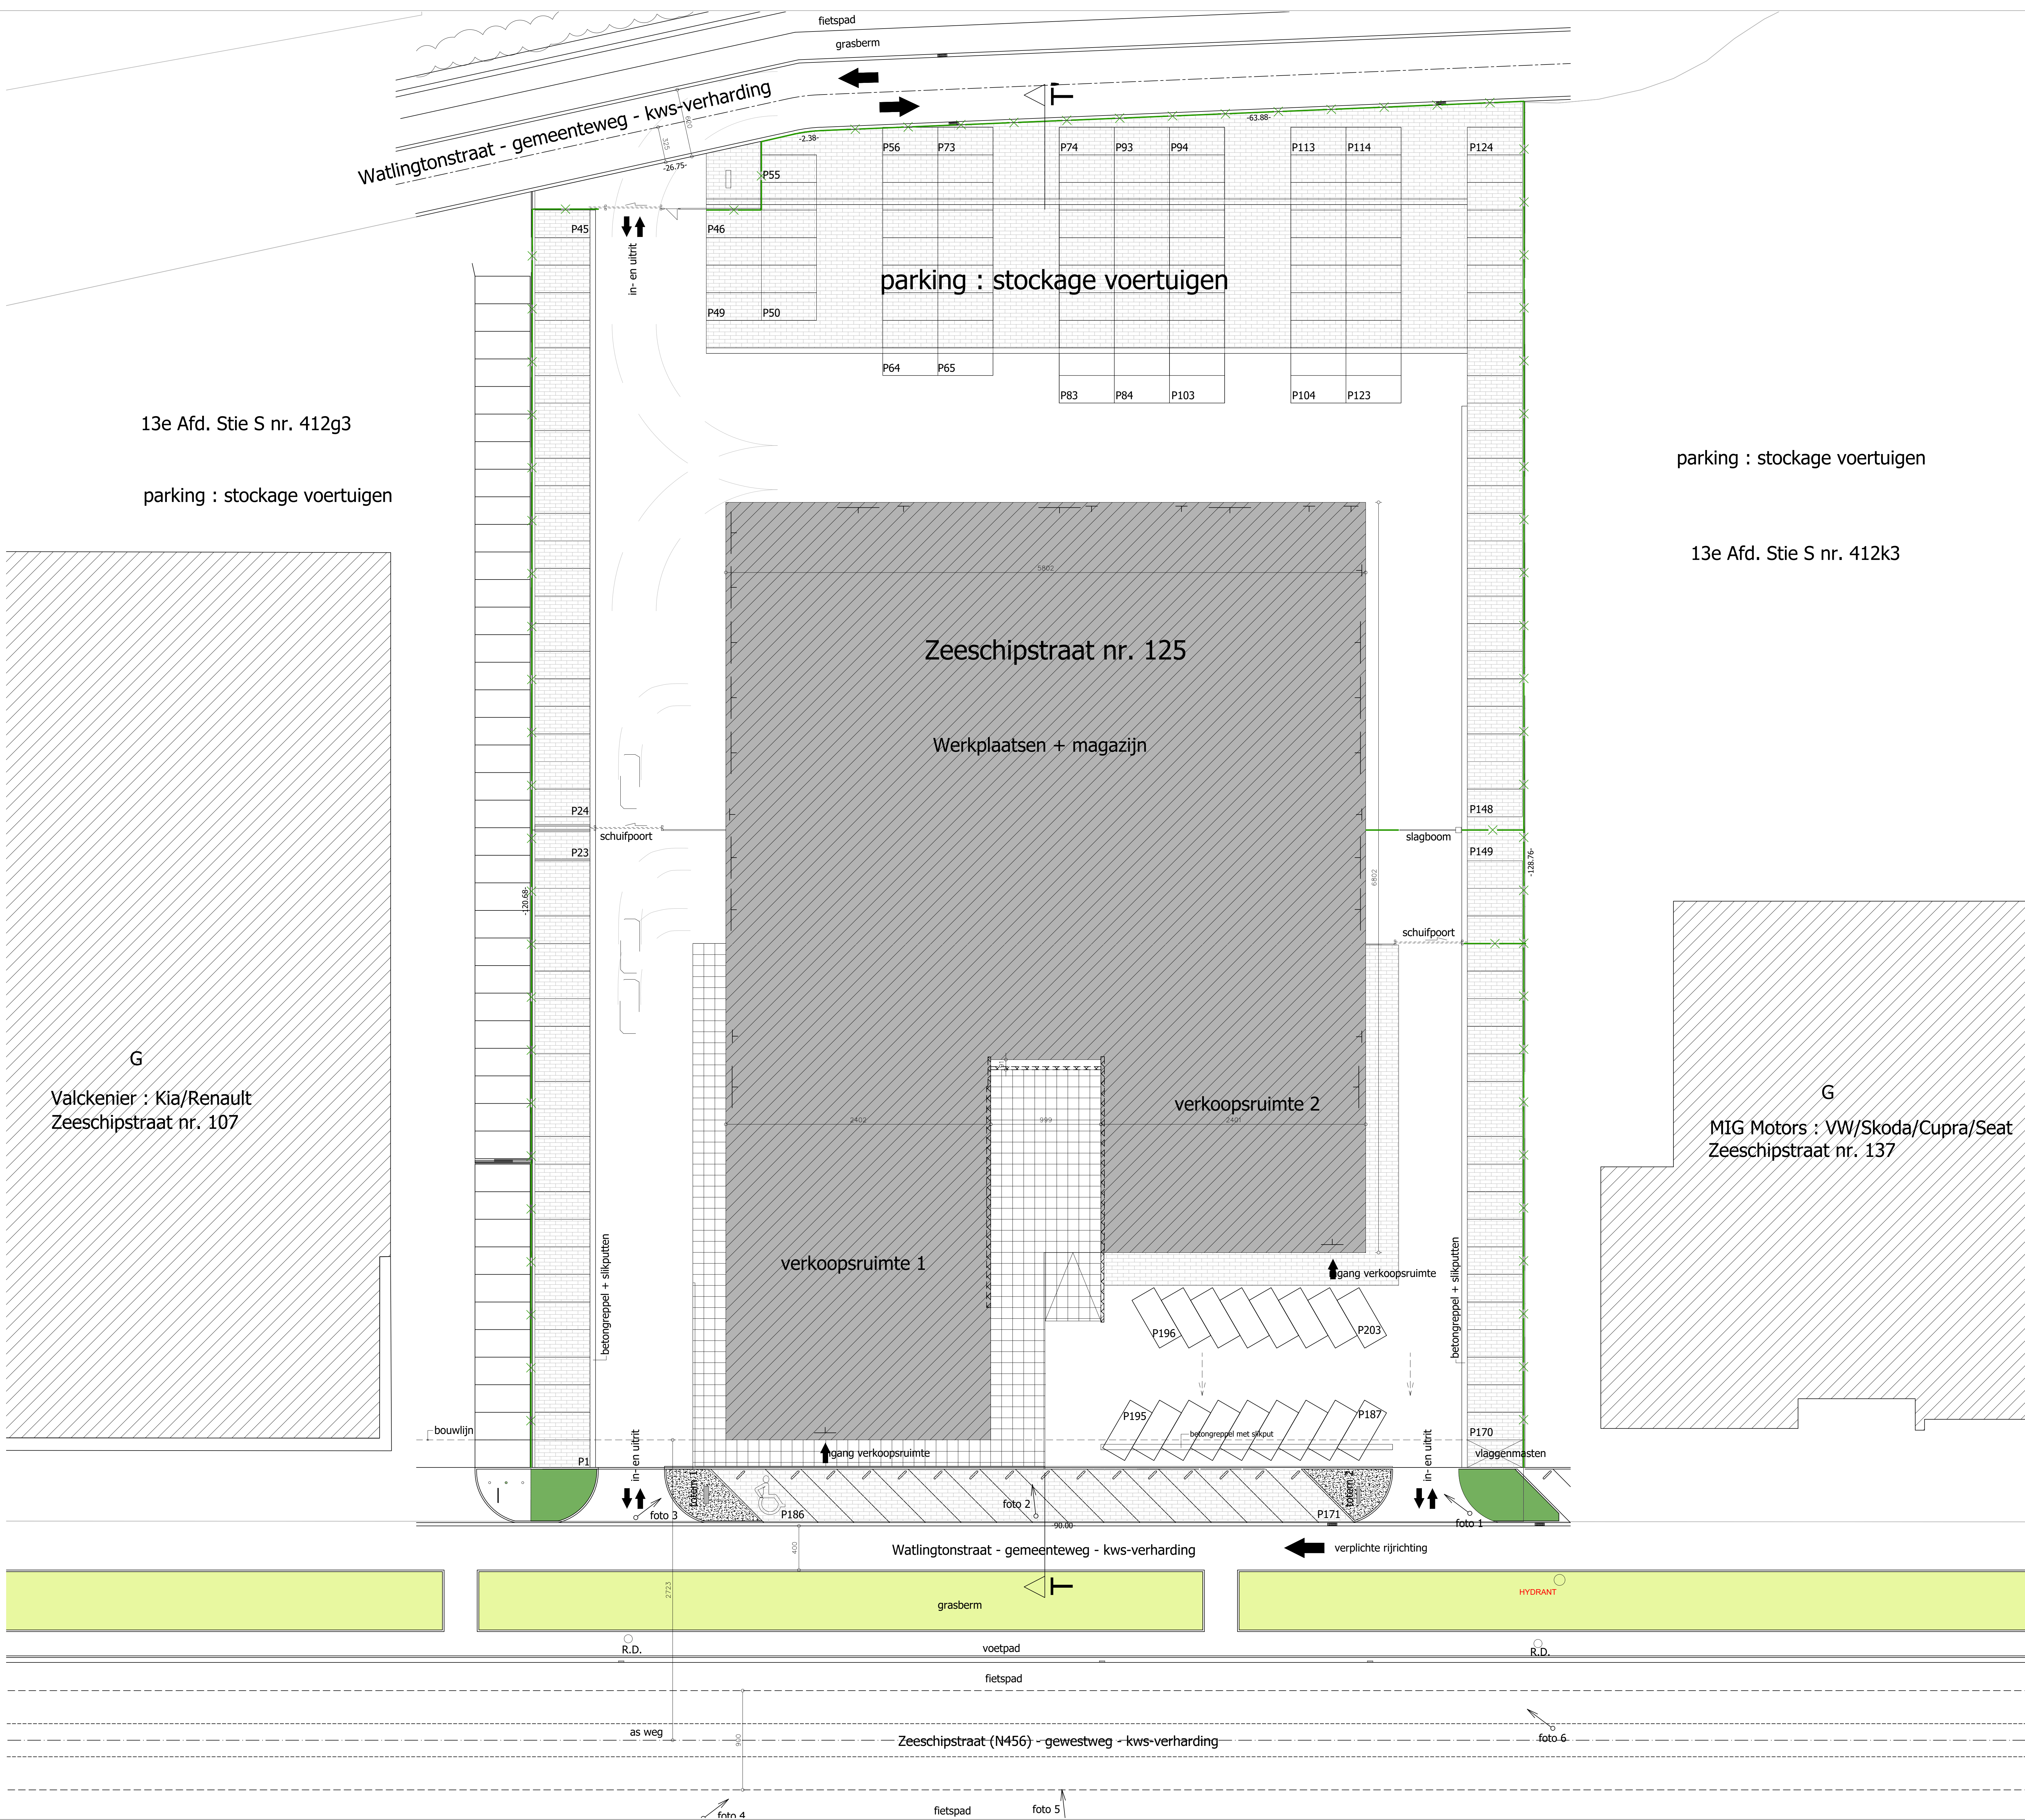

Legende inplanting bestaande toestand :

- = bestaande bebouwing
 - = bestaande bebouwing : te verbouwen
 - = te verwijderen gebouwdelen/wanden
 - = toegang tot gebouw
 - = perceelsgrens
 - groenzones :
 - = bodembedekkers
 - = openbaar groen: gras/struikmassieven
 - verhardingen :
 - = kws-verharding
 - = waterdoorlatende betonstraatstenen
 - = steenslag
 - = betontegels - gebroken wit
 - = draadafsluiting
 - = helling verharding
 - G : woning
 - BG : berging
 - P : parkeerplaats
 - : parkeerplaats mindervaliden
 - R.D. : riooldeksel
 - = aanduiding foto's
- Nota : alle nutsleidingen aanwezig ter hoogte van perceel.



BV Jonckheere ir-architecten
Koningin Astridlaan 134/3
8200 Brugge 050/404080
WWW.JIA.BE architectuur@jia.be

Provincie Oost-Vlaanderen
Stad Gent

Herinrichting garagebedrijf met beperkte uitbreiding en
gevelrenovatie

LIGGING
Zeeschipstraat 113
9000 Gent
13e Afd. Stie S nr. 412h3

BOUWHEER
Hedin Automotive N.V.
Afrikalaan 208
9000 Gent

DOSSIER
AANVRAAG OMGEVINGSVERGUNNING
plan nr. : BA_Gevelrenovatie_I_B_01
plan : Inplanting bestaande toestand

nr	datum	omschrijving	tek

nr	datum	omschrijving	tek

BV Jonckheere ir-architecten

bestuurder

verantw. J.K.

tekenaar J.K.

10.09.2025

Schaal: zie plan