


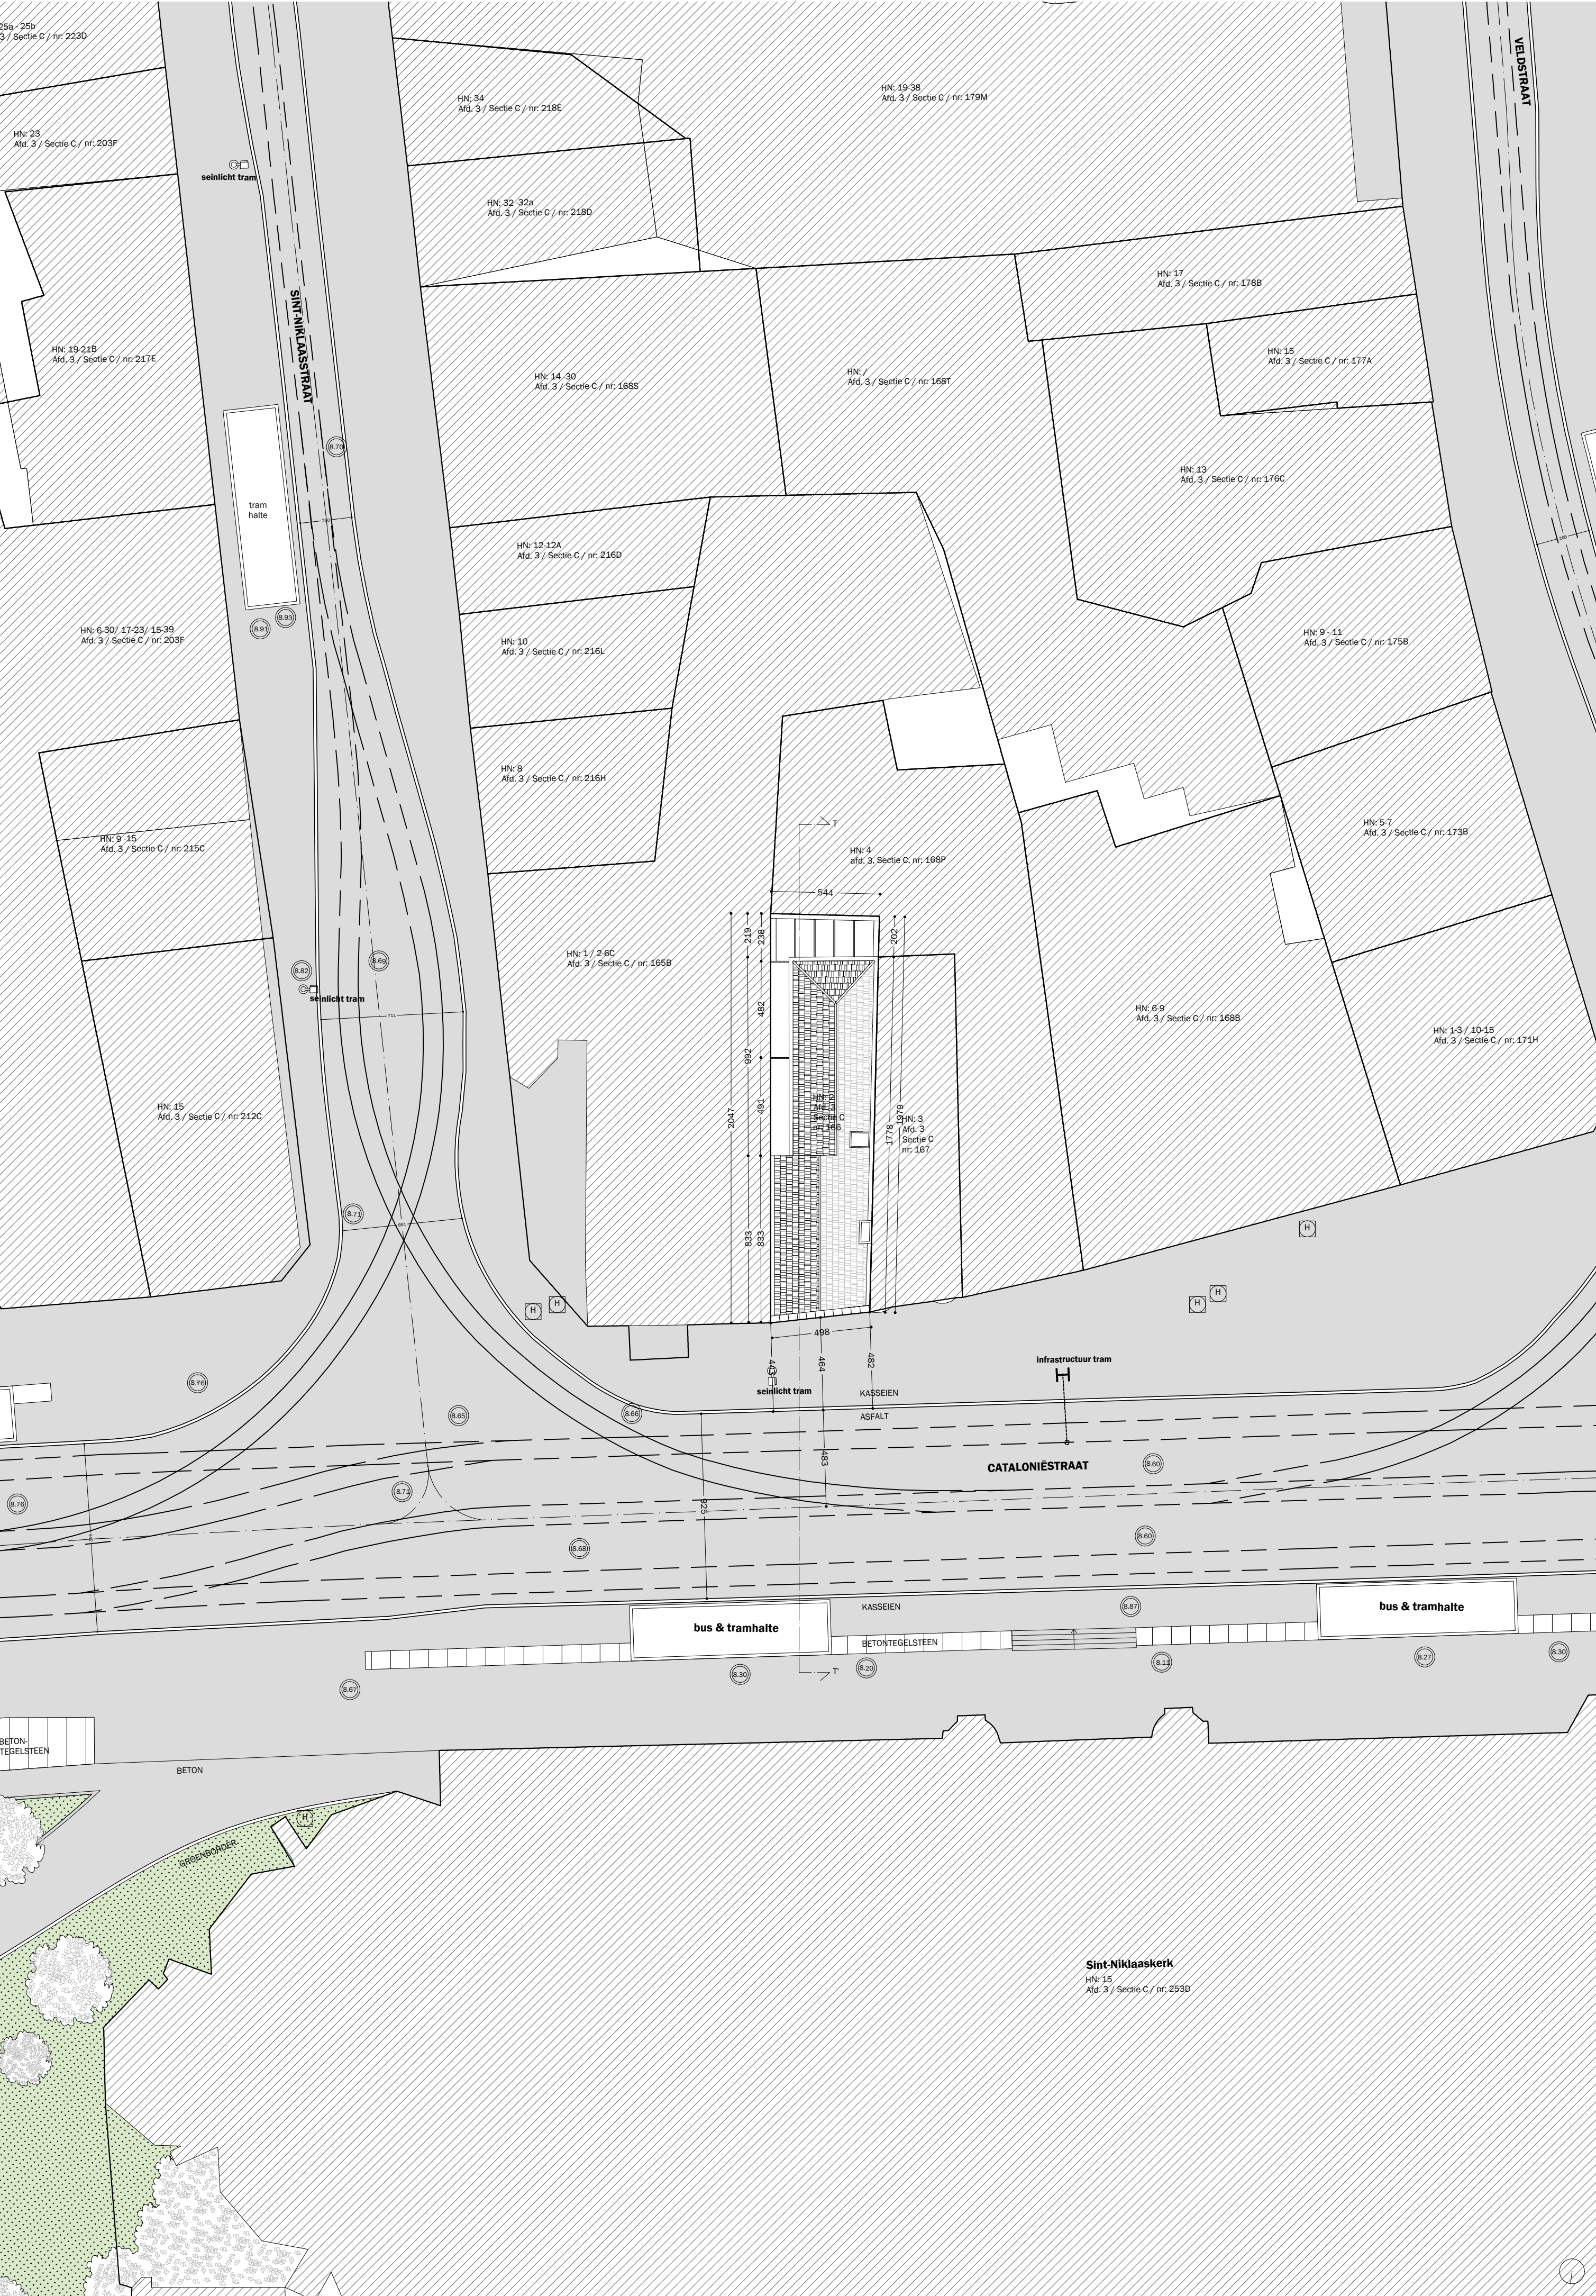

363
project
opdracht
locatie

MANTECA
Verbouwen van een café / personeelsruimte
Cataloniëstraat 2, 9000 Gent
Afd. 3 / Sec.C / 166

opdrachtgever

IMMO MKP NV
Lindenlaan 25, 9940 Evergem
BTW BE 0450.520.557

architect

**DELMULLE DELMULLE
ARCHITECTEN**
Kortrijkstraat 28, 9790 Petegem aan de Schelde
info@delmulledelemulle.be +32 55 30 26 70

plannummer

1 - 12

plantitel
schaal

**INPLANTINGSPLAN
1/200**

dossier

BOUWAANVRAAG
bestaand

versie
A

datum
01.09.25

wijziging
BOUWAANVRAAG