


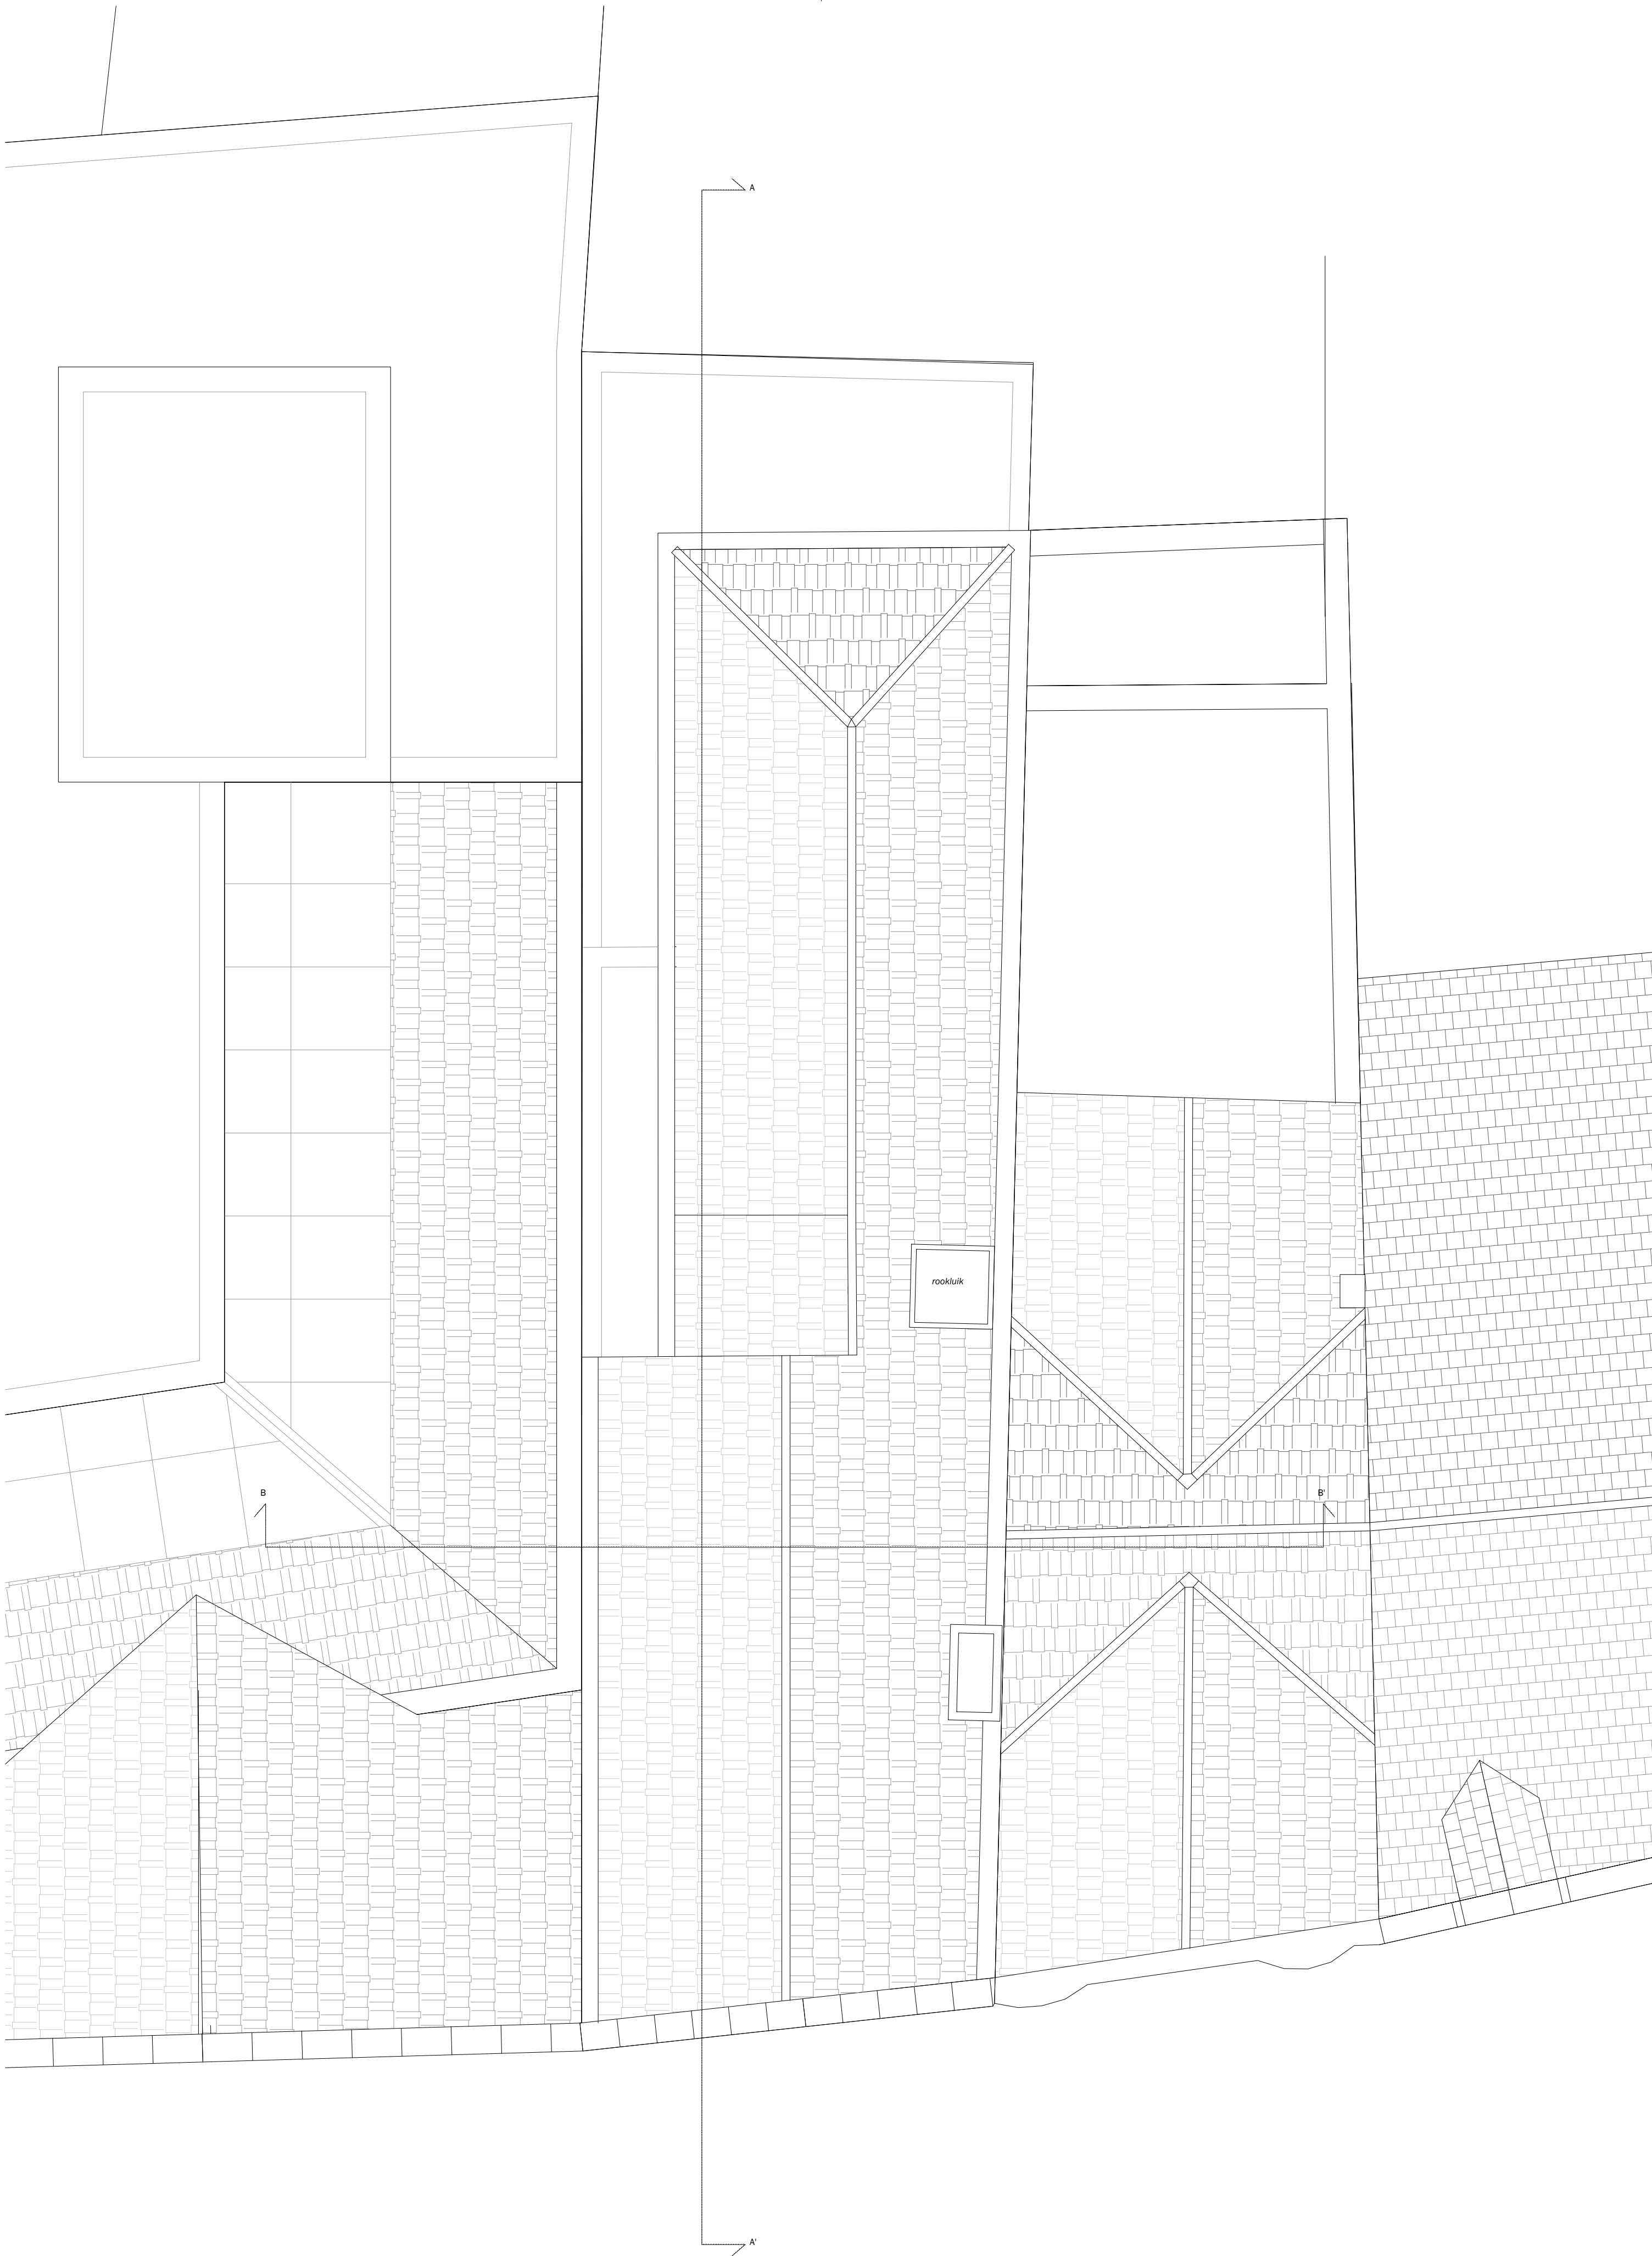

363
MANTECA
project
opdracht Verbouwen van een café / personeelsruimte
locatie Cataloniëstraat 2, 9000 Gent
Afd. 3 / Sec.C / 166

opdrachtgever **IMMO MKP NV**
Lindenlaan 25, 9940 Evergem
BTW BE 0450.520.557

architect **DELMULLE DELMULLE
ARCHITECTEN**
Kortrijkstraat 28, 9790 Petegem aan de Schelde
info@delmuledelmulle.be +32 55 30 26 70

plannummer **8 - 12**
plantitel **DAKENPLAN**
schaal **1:50**

dossier **BOUWAANVRAAG**
bestaand

versie datum wijziging
A 01.09.25 BOUWAANVRAAG