


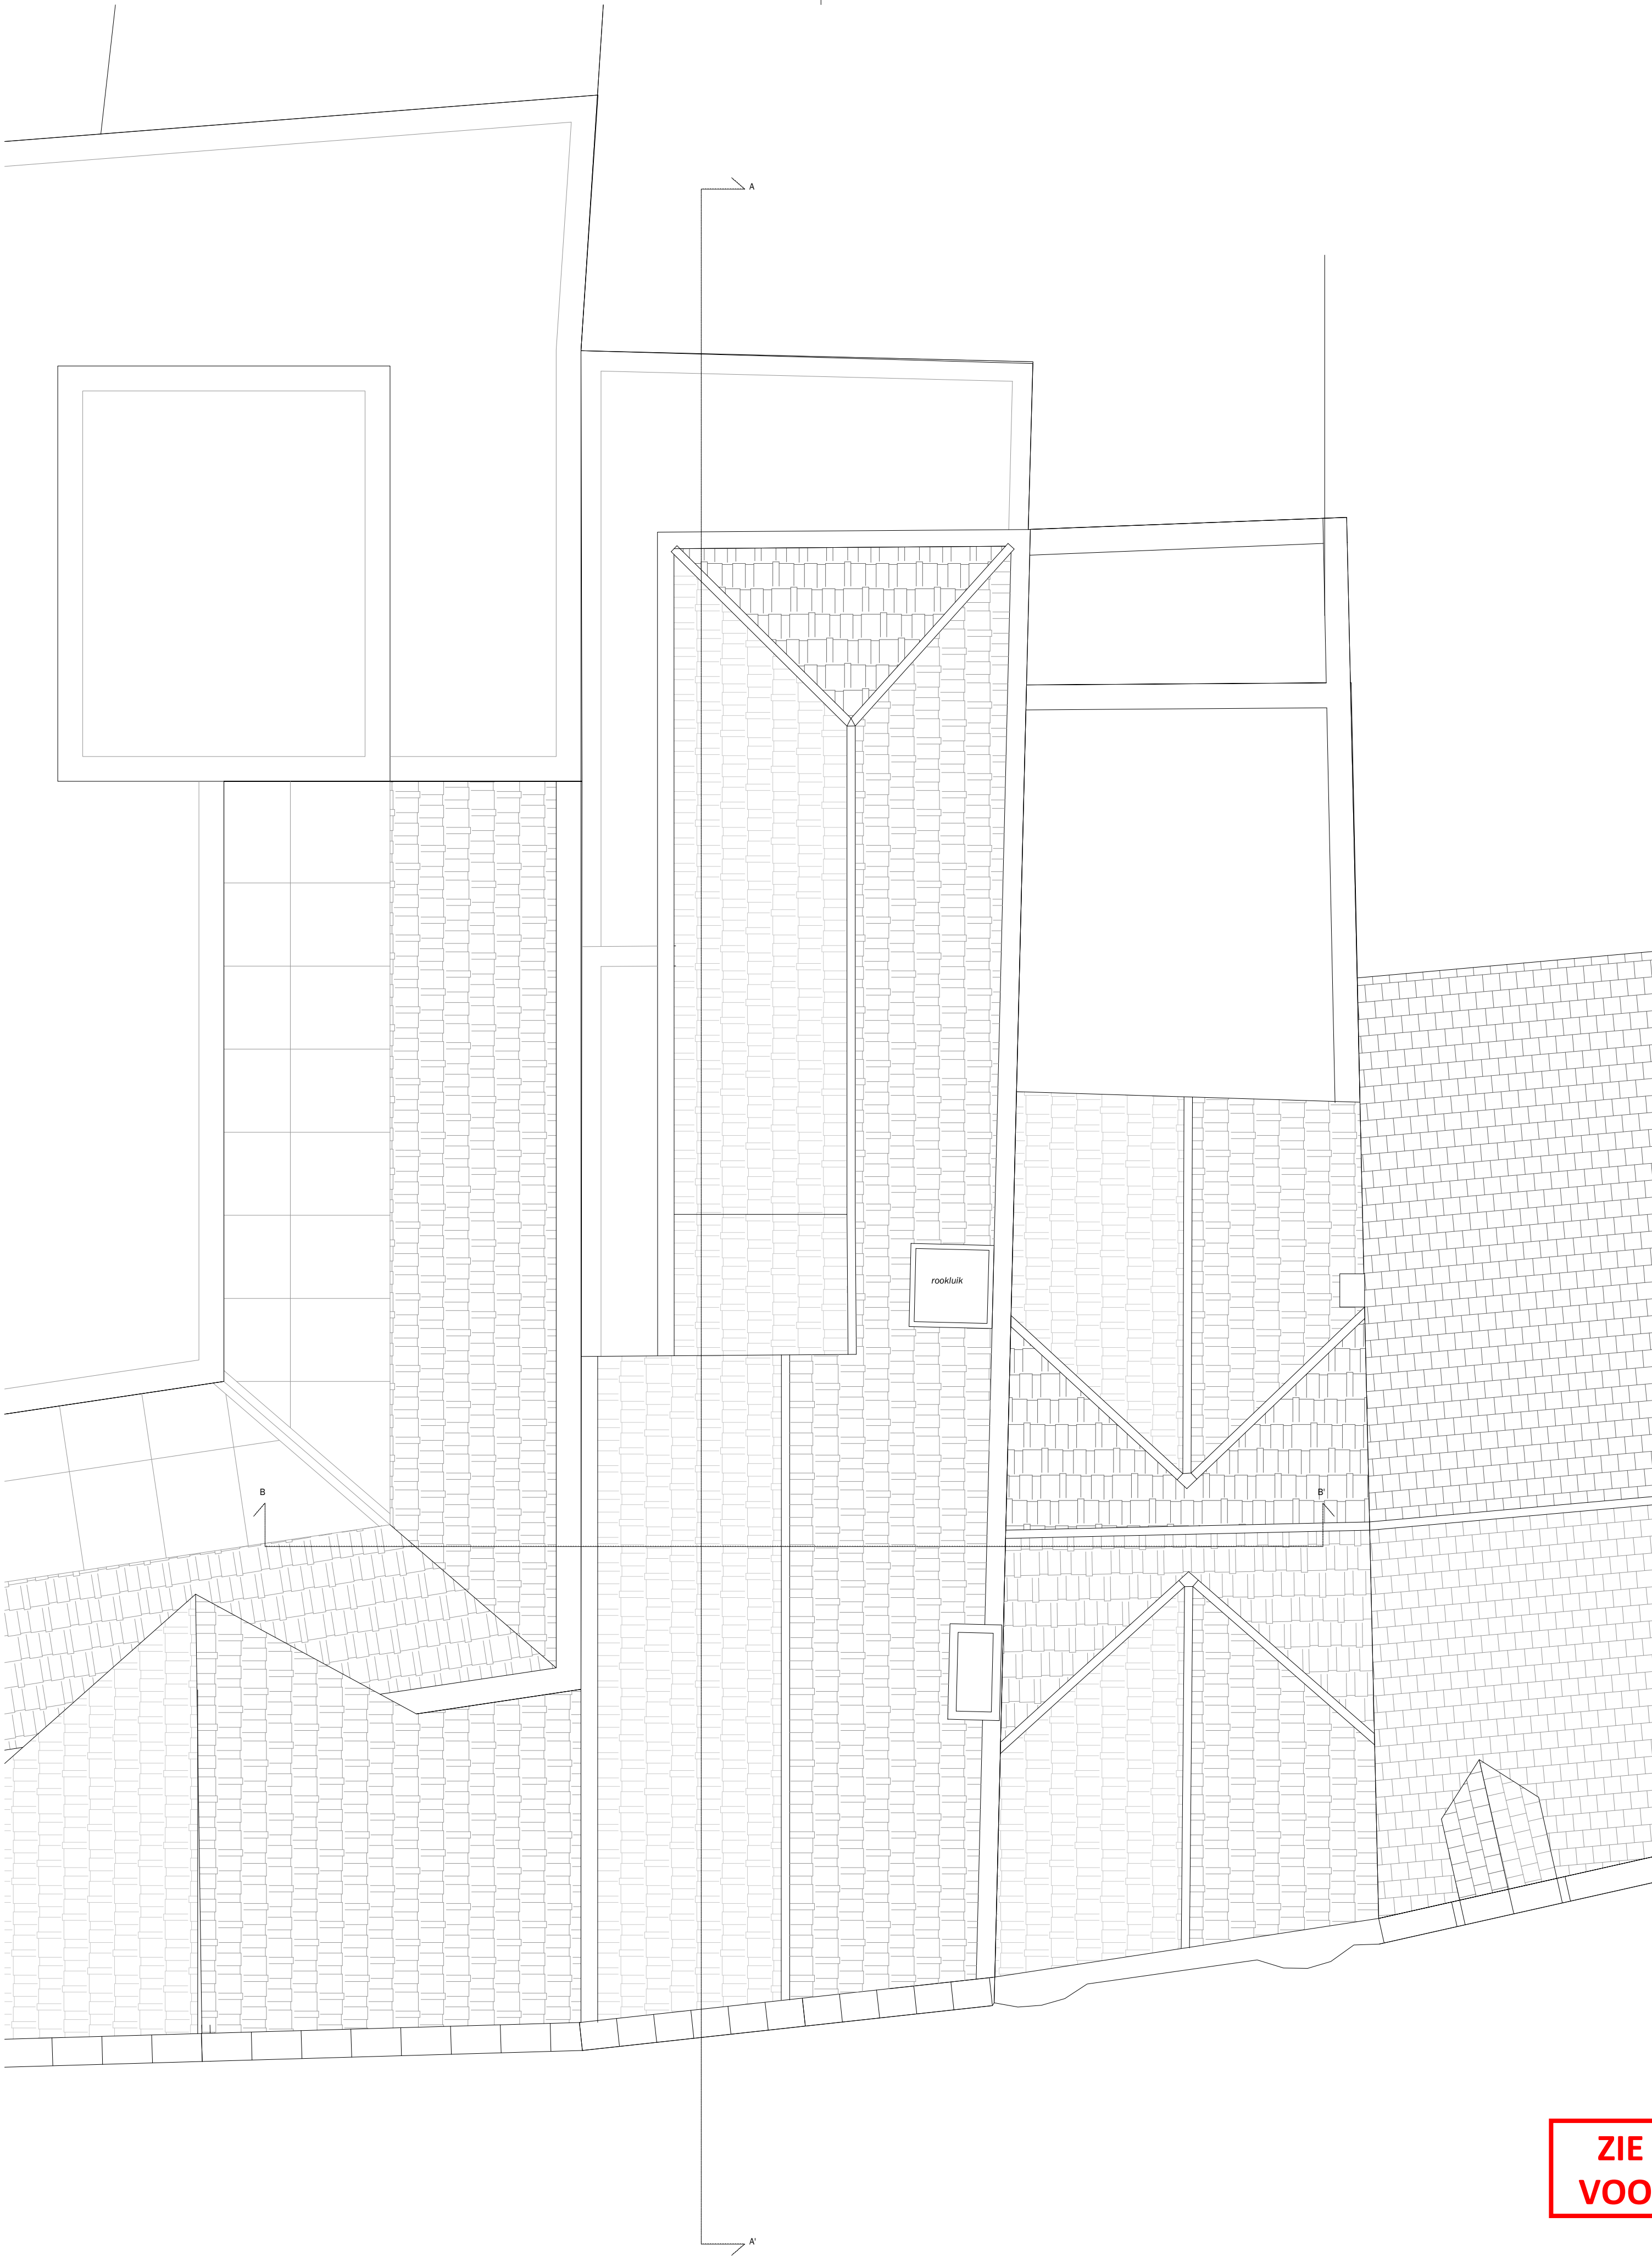

ZIE BIJZONDERE
VOORWAARDE(N)

project	363
opdracht	MANTECA Verbouwen van een café / personeelsruimte
locatie	Cataloniëstraat 2, 9000 Gent Afd. 3 / Sec.C / 166
opdrachtgever	IMMO MKP NV Lindenlaan 25, 9940 Evergem BTW BE 0450.520.557
architect	DELMULLE DELMULLE ARCHITECTEN Kortrijkstraat 28, 9790 Petegem aan de Schelde info@delmulledelmulle.be +32 55 30 26 70
plannummer	8 - 13
plantitel	DAKENPLAN
schaal	1:50
dossier	BOUWAANVRAAG nieuw

versie	datum	wijziging
A	01.09.25	BOUWAANVRAAG