


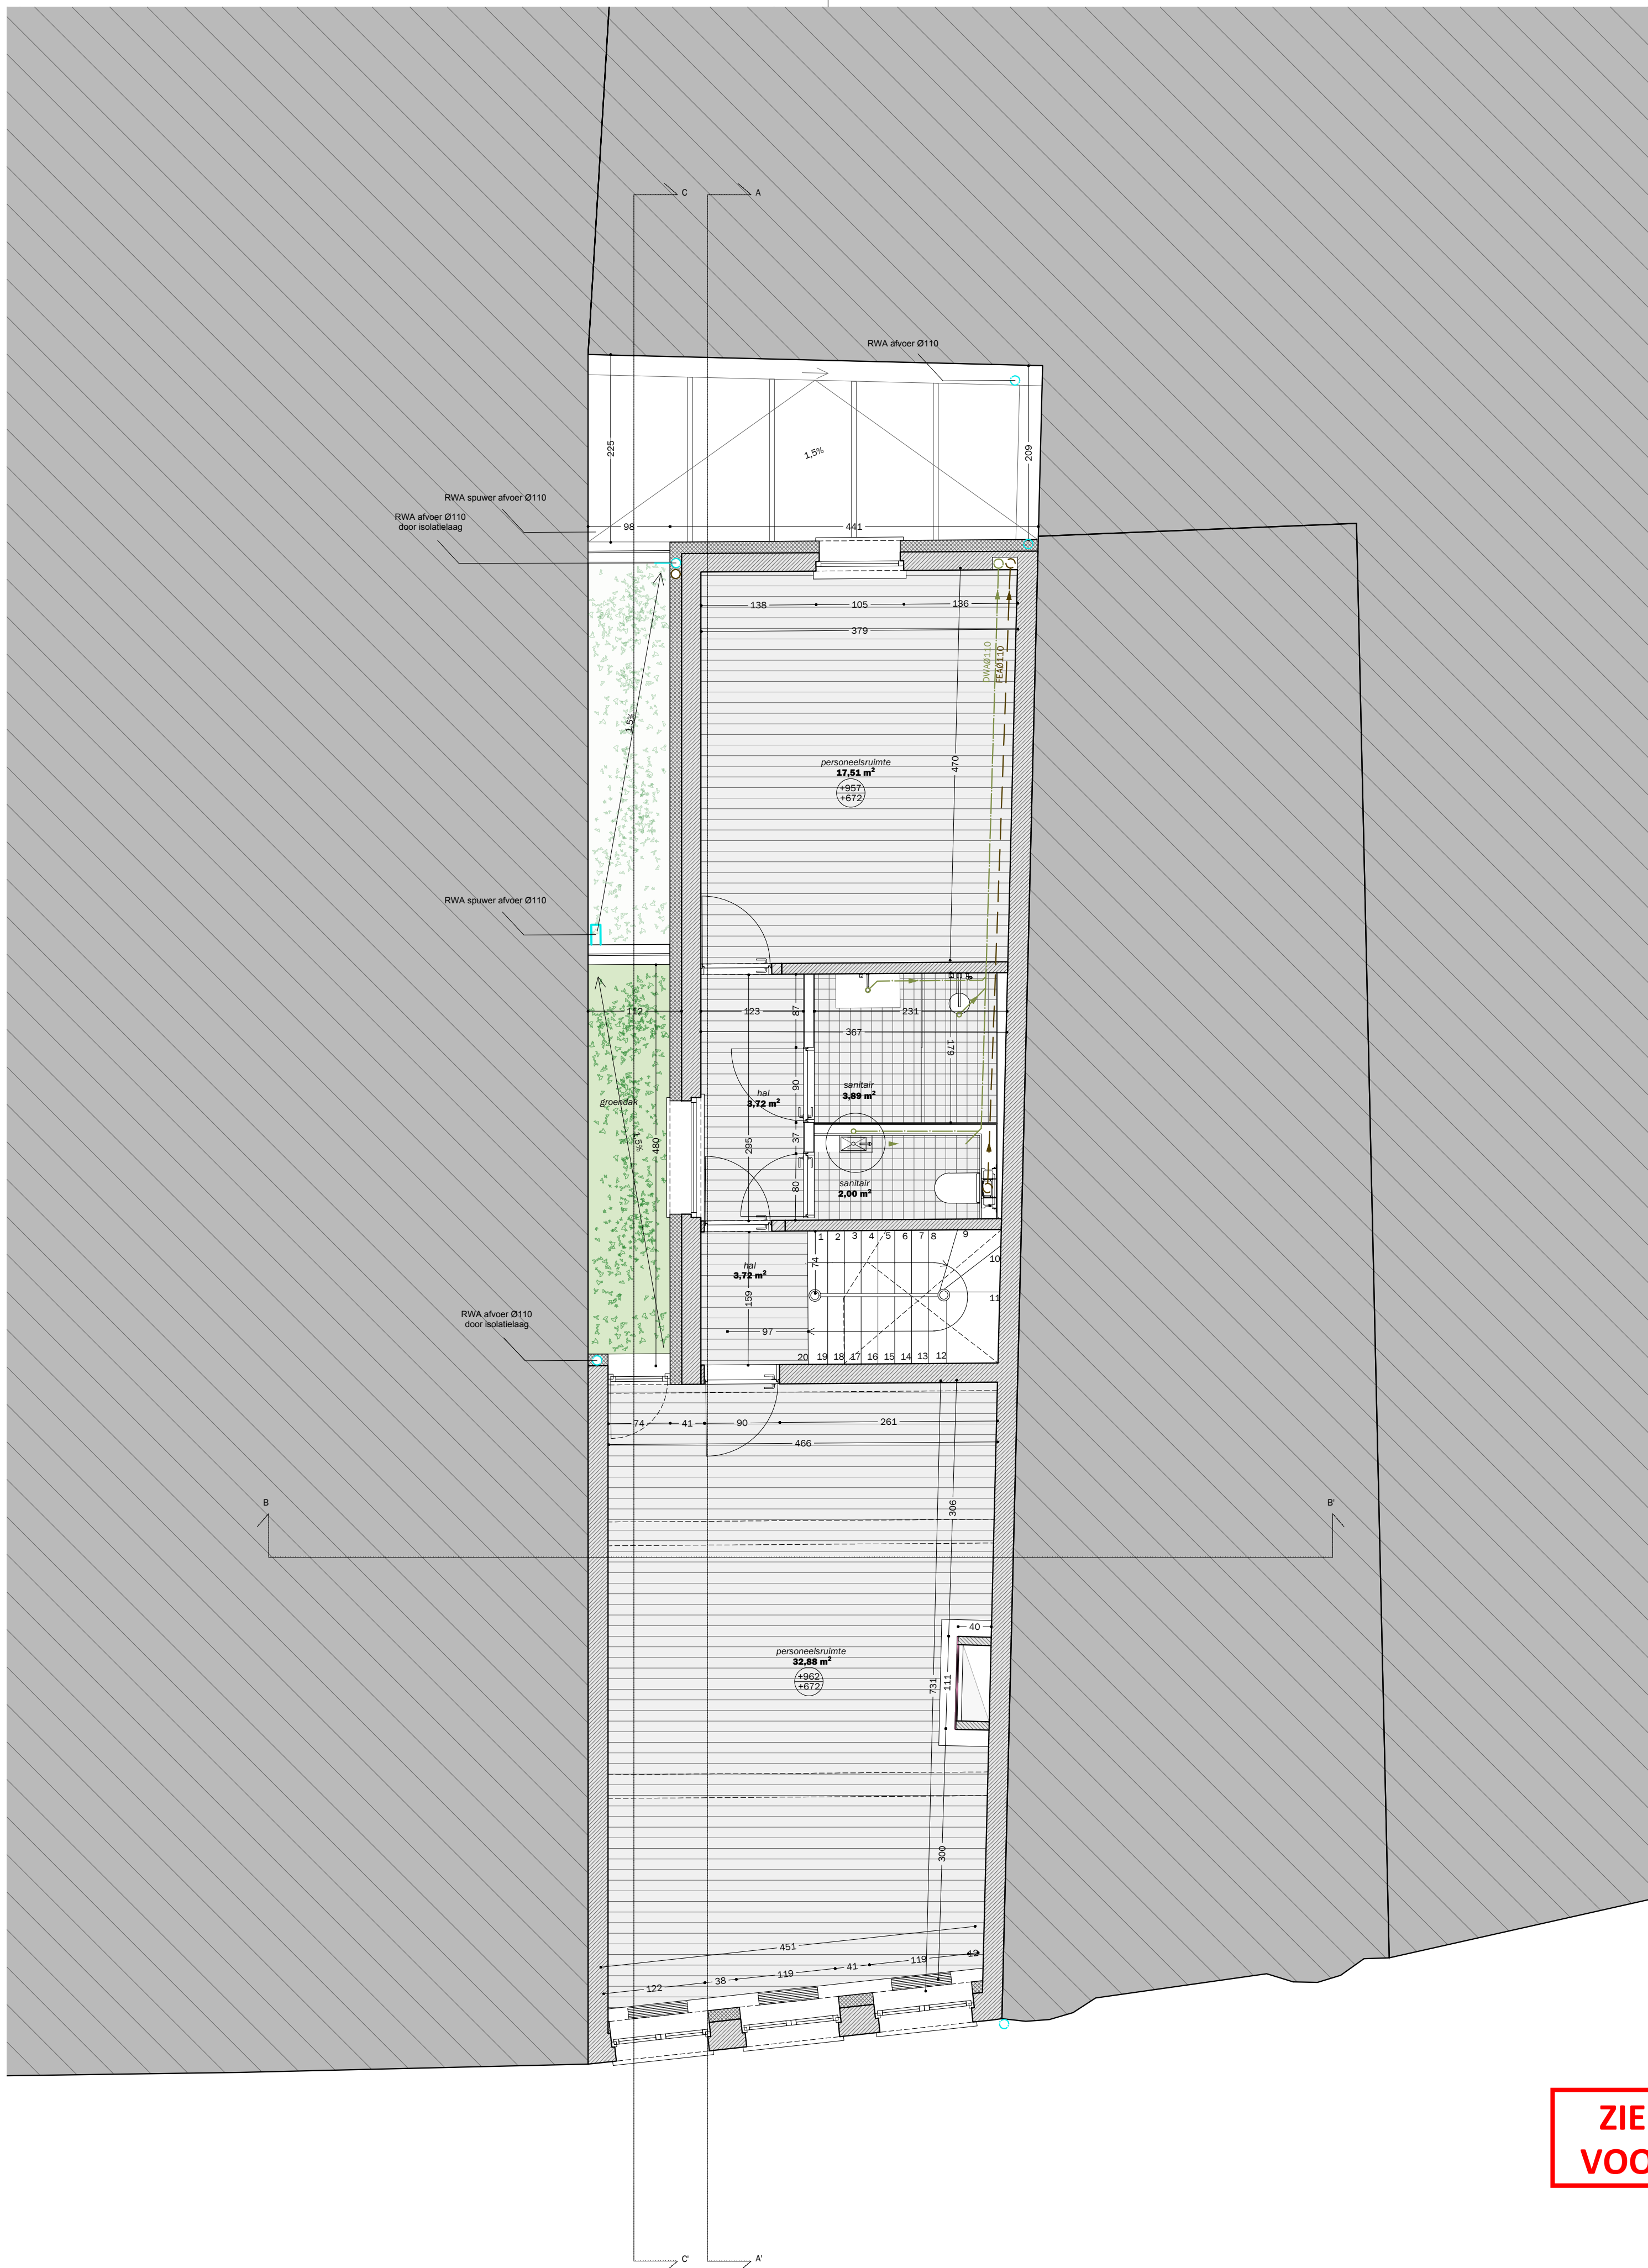

363

MANTECA

project **MANTECA**
opdracht Verbouwen van een café / personeelsruimte

locatie Cataloniëstraat 2, 9000 Gent
Afd. 3 / Sec.C / 166

opdrachtgever **IMMO MKP NV**
Lindenlaan 25, 9940 Evergem
BTW BE 0450.520.557

DELMULLE DELMULLE
architect **ARCHITECTEN**
Kortrijkstraat 28, 9790 Petegem aan de Schelde
info@delmuledelmulle.be +32 55 30 26 70

plannummer **6 - 13**

plantitel **PLAN +2**
 schaal **1:50**

dossier **BOUWAANVRAAG**
nieuw

versie	datum	wijziging
A	01.09.25	BOUWAANVRAAG